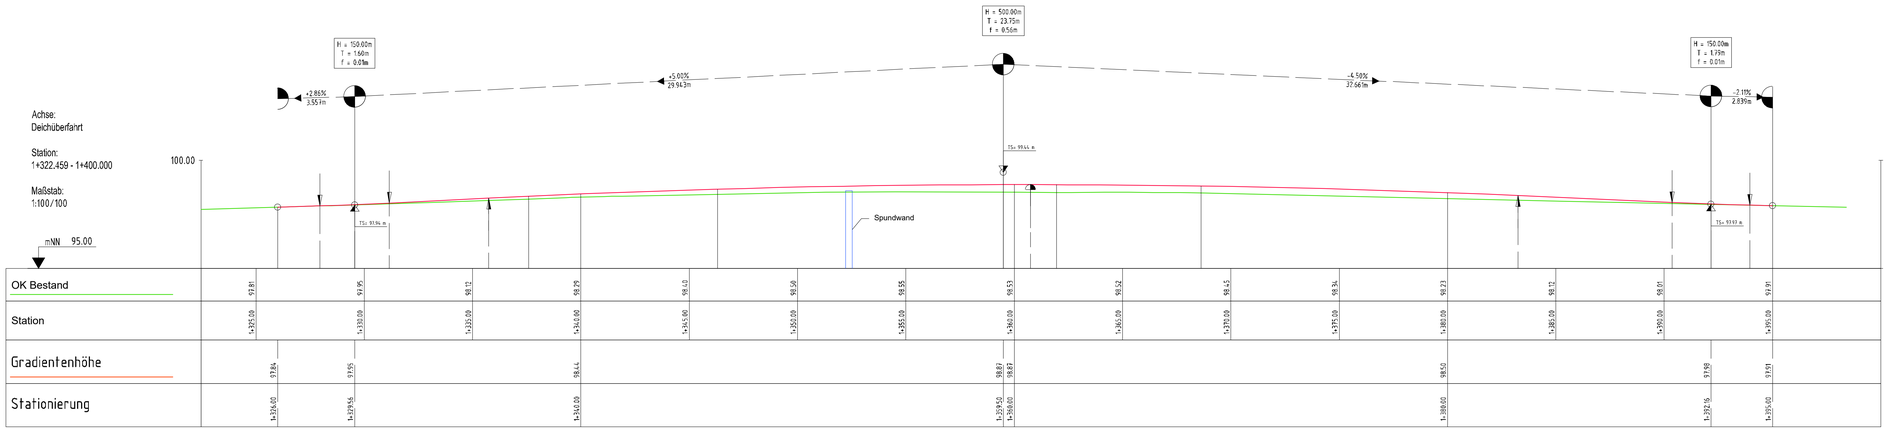

GEÄNDERT		
GEÄNDERT		
GEÄNDERT		

GENEHMIGUNGSPLANUNG

ipr Consult
INGENIEURGESELLSCHAFT BERATUNG PLANUNG BAULEITUNG ERHALTUNG WIESENSTR.58 67433 NEUSTADT
PAPPON+RIEDEL mbH WASSER ABWASSER ABFALL VERKEHR Tel. 06321/970601 Fax. 31051

STADT SPEYER

HOCHWASSERSCHUTZ ZWISCHEN HAFENMEISTEREI UND SCHIFFSWERFT BRAUN

PROJEKT NR.: 3 6 8 5 1

PLAN NR.: 4 02

INDEX 1

AUFTRAGGEBER

LÄNGSSCHNITT DEICHÜBERFAHRT STATION 1+325 - 1+390

STAND	14.09.2020		NEUSTADT
BEARB.	GEZ. Bader	Bundschuh	September 2020
GEPRÜFT			MASSSTAB
GESEHEN			1 : 100/100

H:\Dom-proj_ab_80\20\6851_HWS-Speyer\Lpl+Abstg\401_Laengsschnitt.dwg | 4.02