




P18 - Stationierung Straßenmitte  
1+200.00

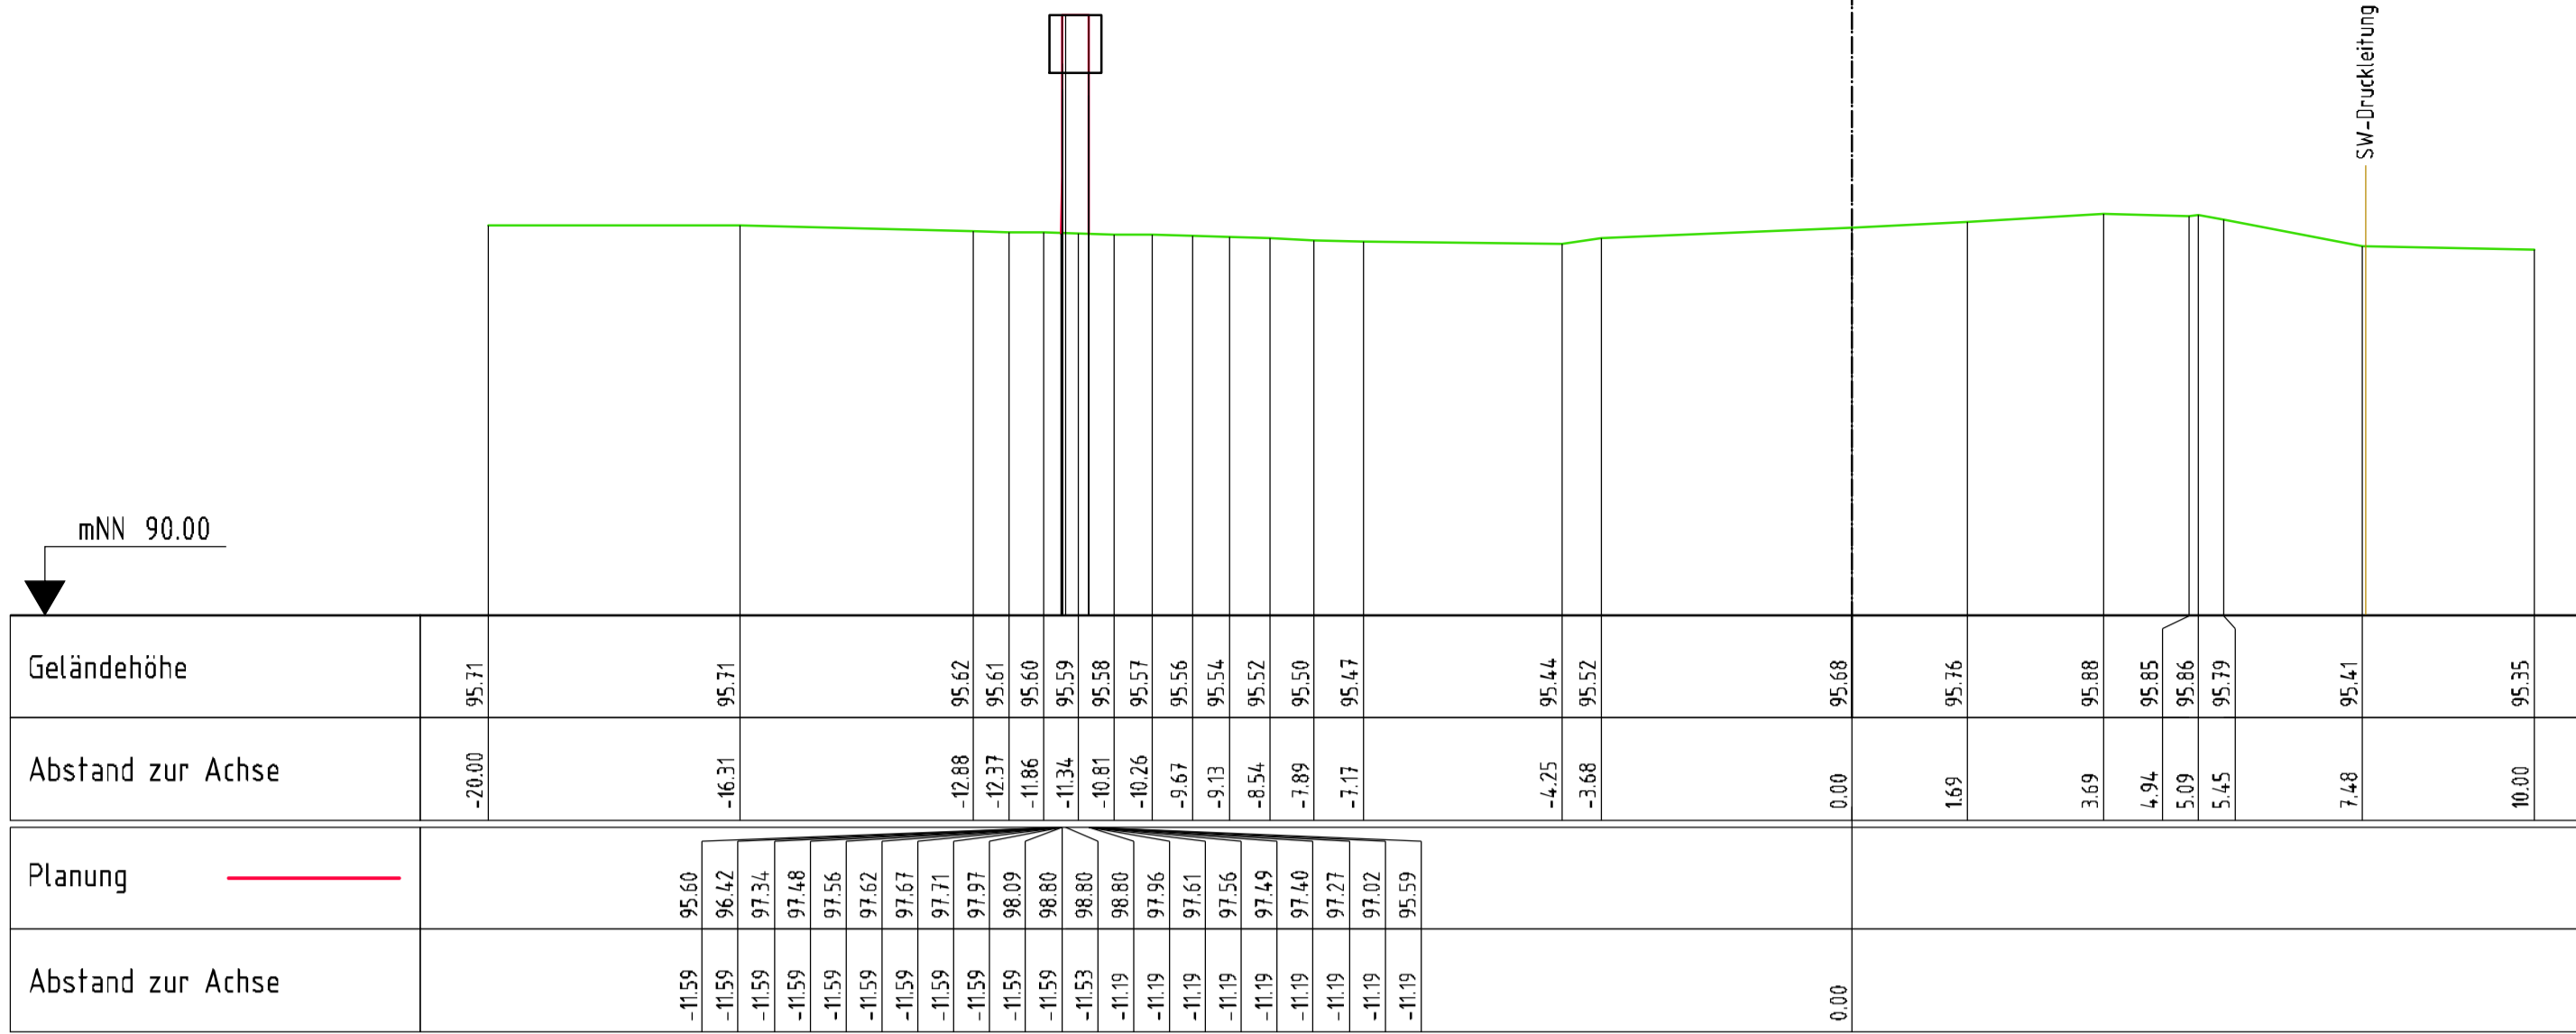

P19 - Stationierung Straßenmitte  
1+250.00

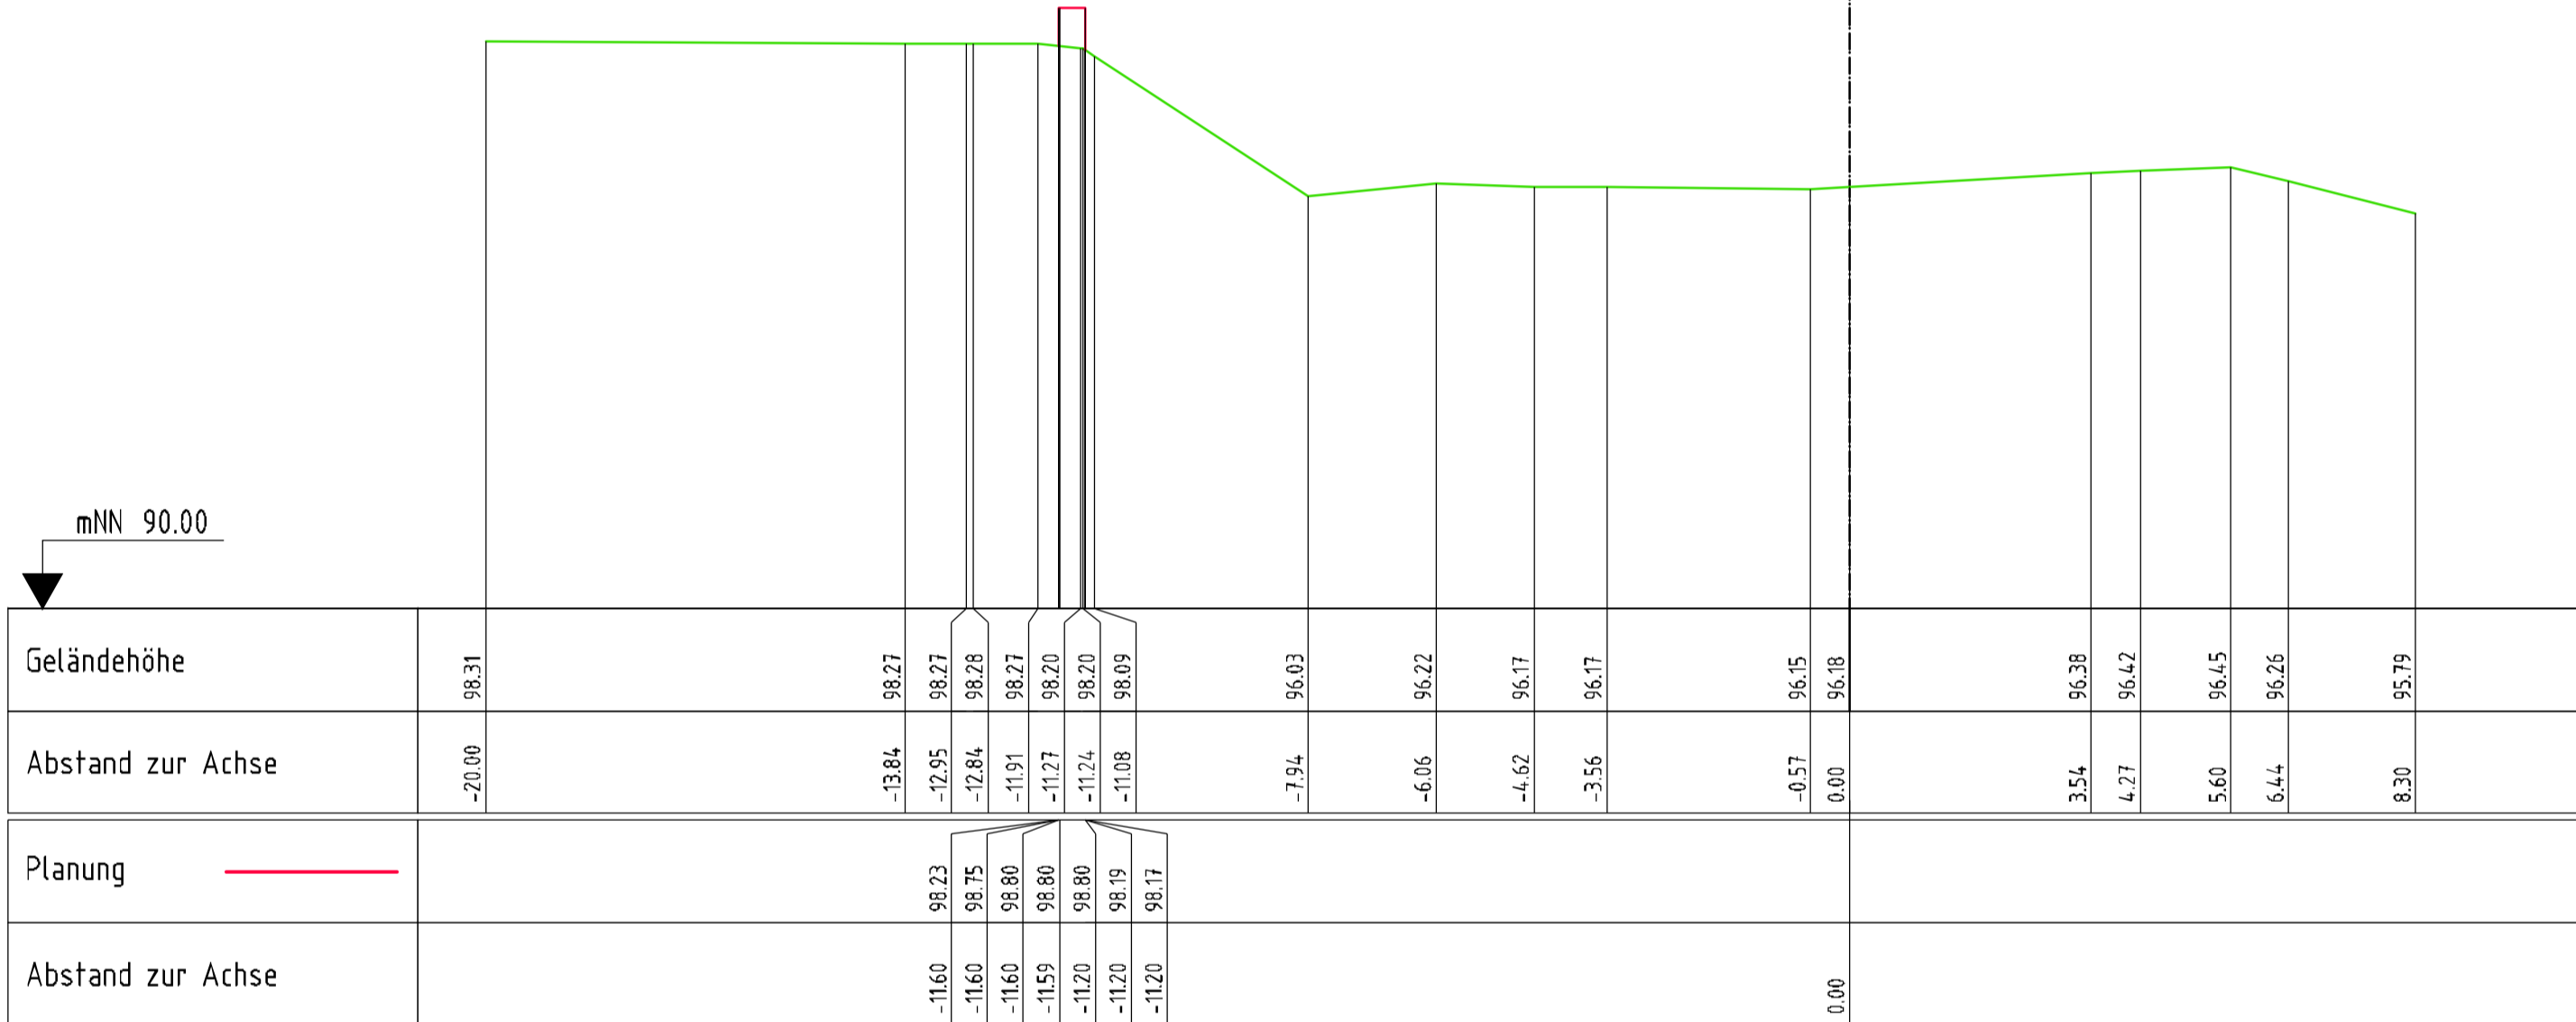

P20 - Stationierung Straßenmitte  
1+300.00

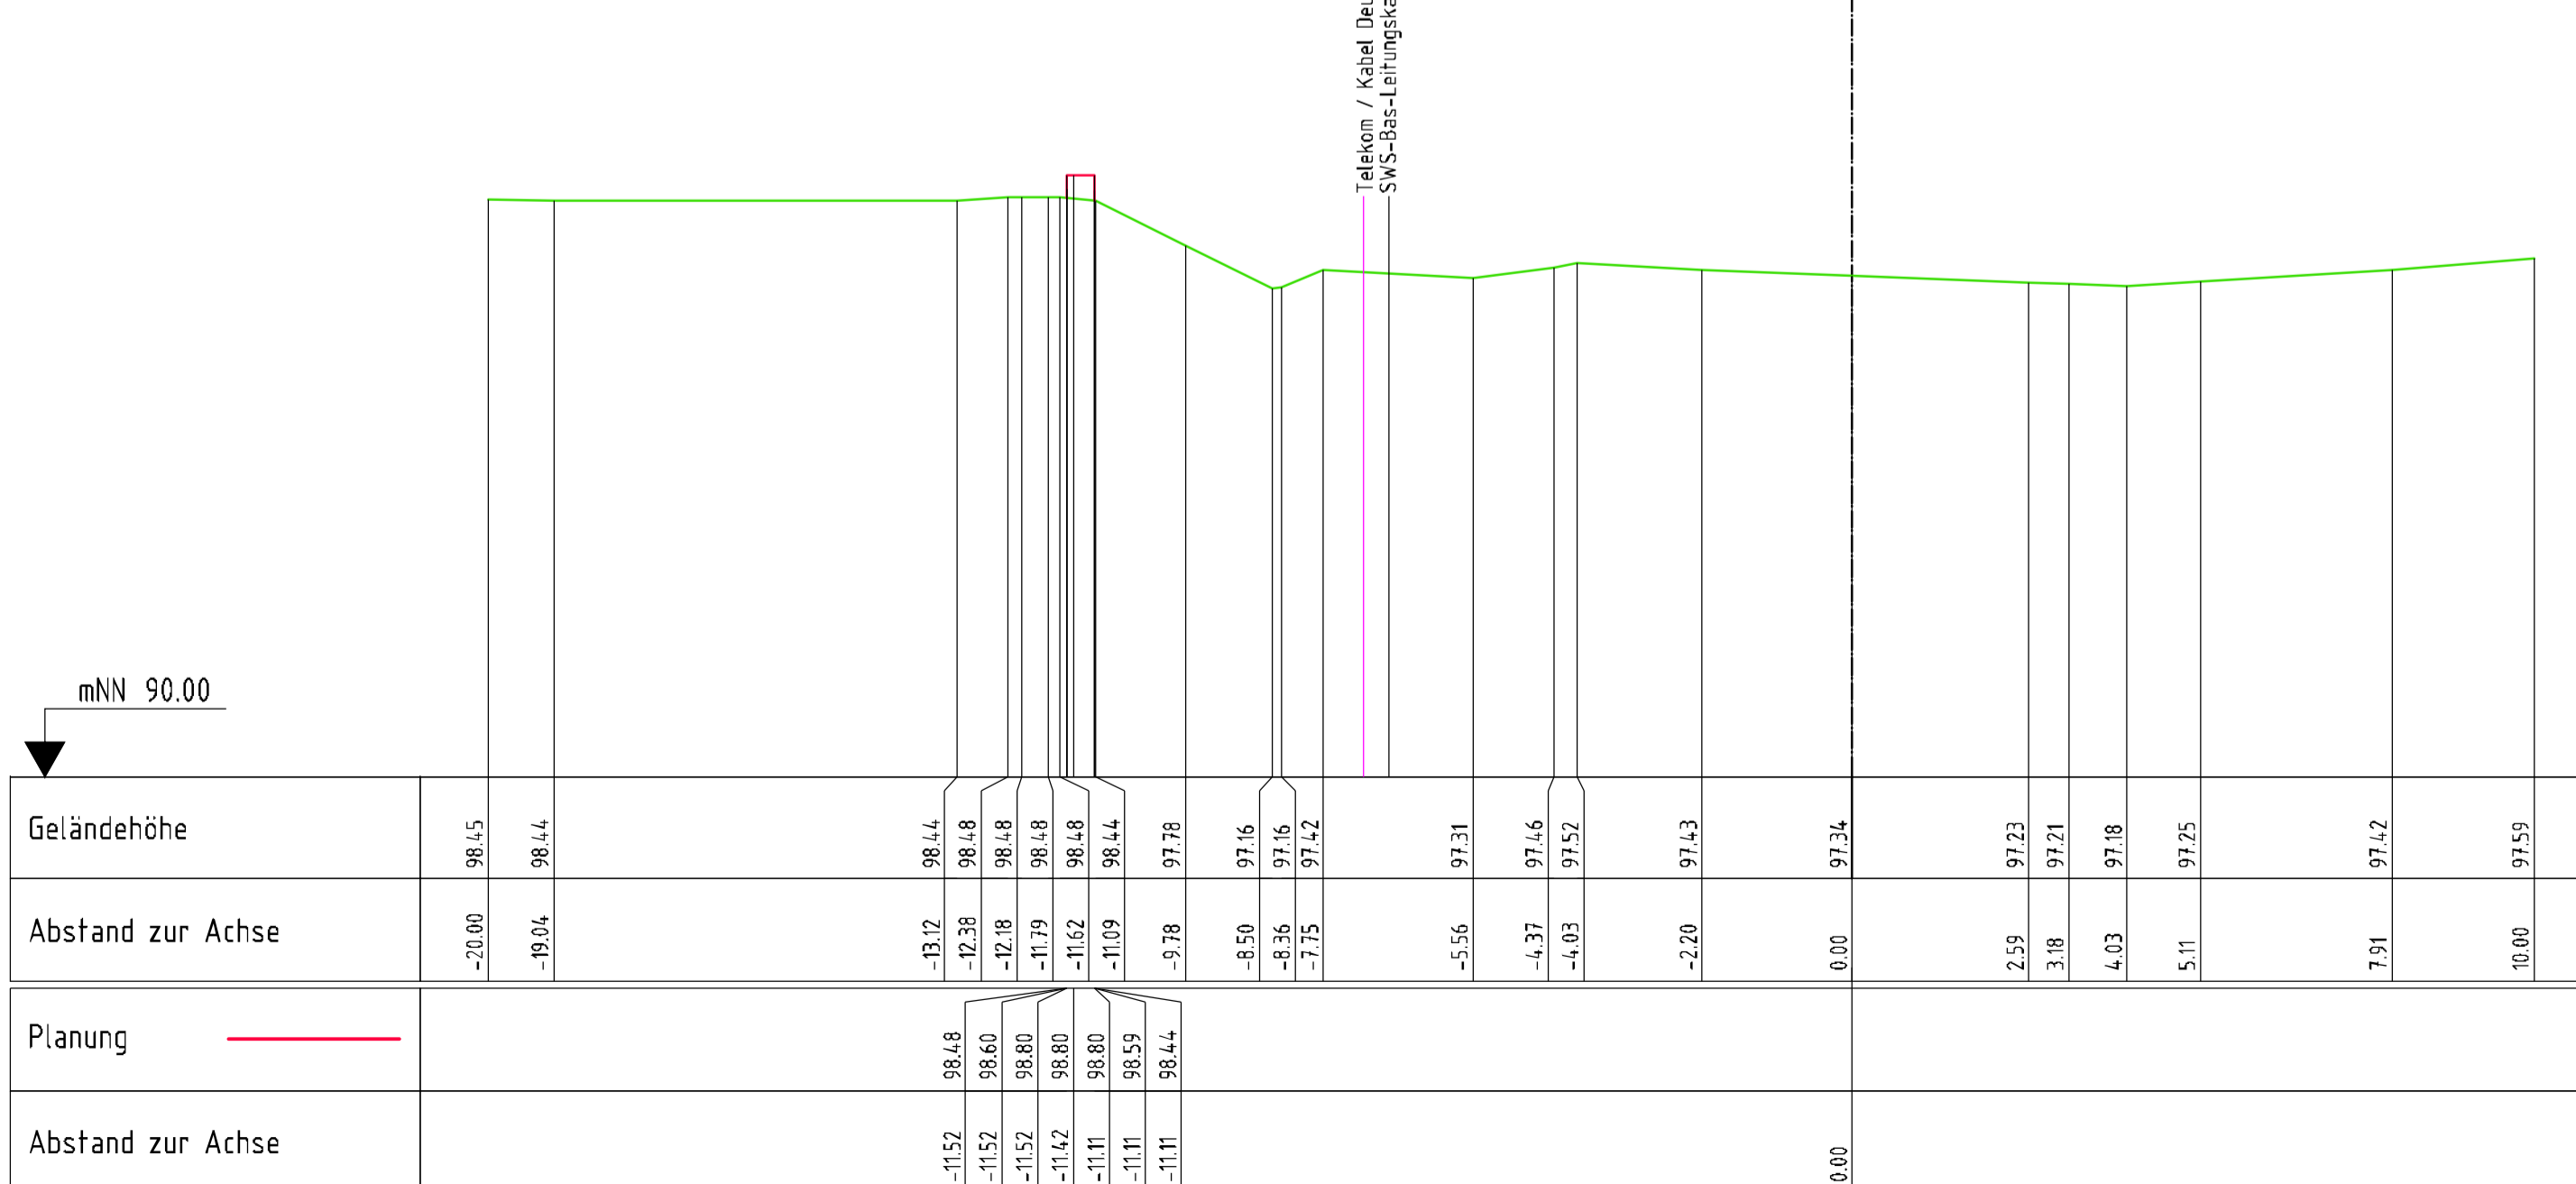

GEÄNDERT					
GEÄNDERT					
GEÄNDERT					
<b>GENEHMIGUNGSPLANUNG</b>					
i pr Consult INGENIEURGESELLSCHAFT BERATUNG PLANUNG BAULEITUNG ERHALTUNG WIESENSTR.58 67433 NEUSTADT PAPPON+RIEDEL mbH WASSER ABWASSER ABFALL VERKEHR Tel 06321/870601 Fax 31081			<b>i pr</b> Consult		
STADT SPEYER			PROJEKT NR.:	3	6
HOCHWASSERSCHUTZ ZWISCHEN HAFENMEISTEREI UND SCHIFFSWERFT BRAUN			PLAN NR.:	5	05
				1	INDEX
Auftraggeber			AUFTRAGGEBER		
Querprofile Station 1+200 - 1+300					
STAND	14.09.2020		NEUSTADT		
BEARB./GEZ.	Bader	Bundschuh	September 2020		
GEPRÜFT			MASSSTAB		
GESEHEN			1 : 100		