


Datengrundlage : Geobasisinformationen der Vermessungs- und Katasterverwaltung Rheinland-Pfalz

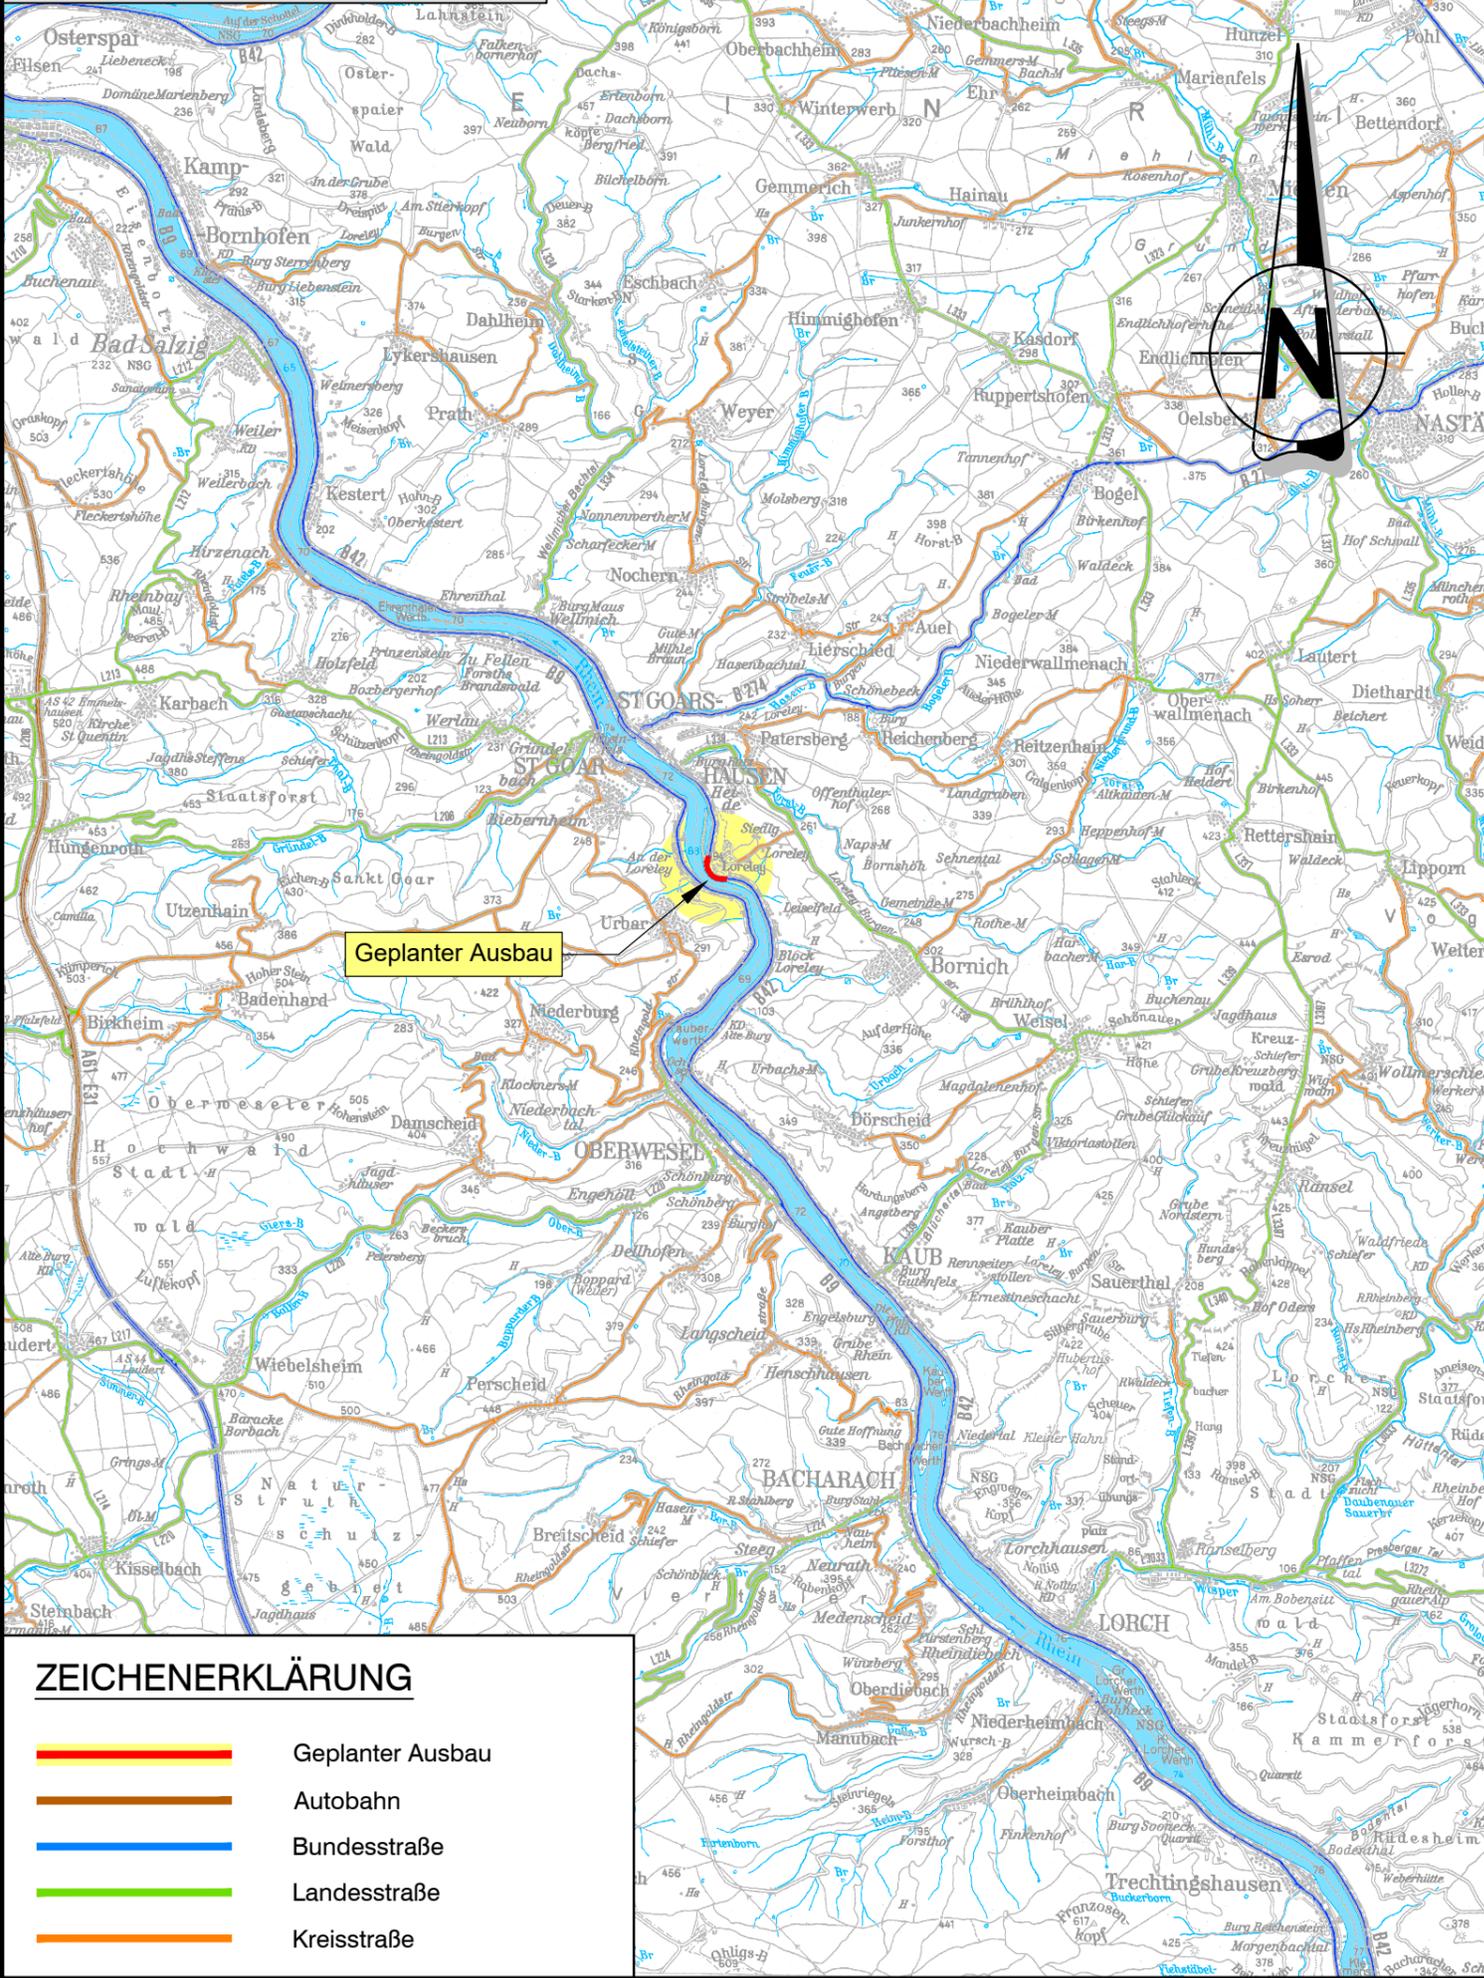

Geplanter Ausbau

ZEICHENERKLÄRUNG

-  Geplanter Ausbau
-  Autobahn
-  Bundesstraße
-  Landesstraße
-  Kreisstraße

c			
b			
a			
Nr.	Art der Änderung	Datum	Name

Entwurfsbearbeitung: Ingenieurgesellschaft Dr. Siekmann + Partner mbH An der Hofwiese 13 56457 Westerburg Tel.: 02663 / 9422-0 Fax: 02663 / 9422-33 E-Mail: Info-westerburg@siekmann-ingenieure.de	Projekt-Nr.: 20 188		
		Datum	Name
	bearbeitet:	20.01.2024	Acher
	gezeichnet:	20.01.2024	Wächter
	geprüft:	-	-

	Entwurfsbearbeitung: Landesbetrieb Mobilität Diez Goethestraße 9 65582 Diez Tel.: 06432/92006-0 Fax: 06432/92006-5999		
		Datum	Name
	bearbeitet:		C. Fey
	gezeichnet:		
	geprüft:	28.04.2025	i.A. Rosenhahn

FESTSTELLUNGSENTWURF

Straßenbauverwaltung:  Rheinland-Pfalz		Unterlage: 2 Blatt-Nr.: 1 Übersichtskarte
PROJIS-Nr.:	SAP-Nr.: A.14-20-0033	Maßstab: 1 : 100.000

B042 RGW St. Goarshausen Loreleyfelsen

von NK 5812 024 bis NK 5912 075 Station 1+448 - 1+958

aufgestellt: Diez, den29.04.2025	
..... Dienststellenleiter	