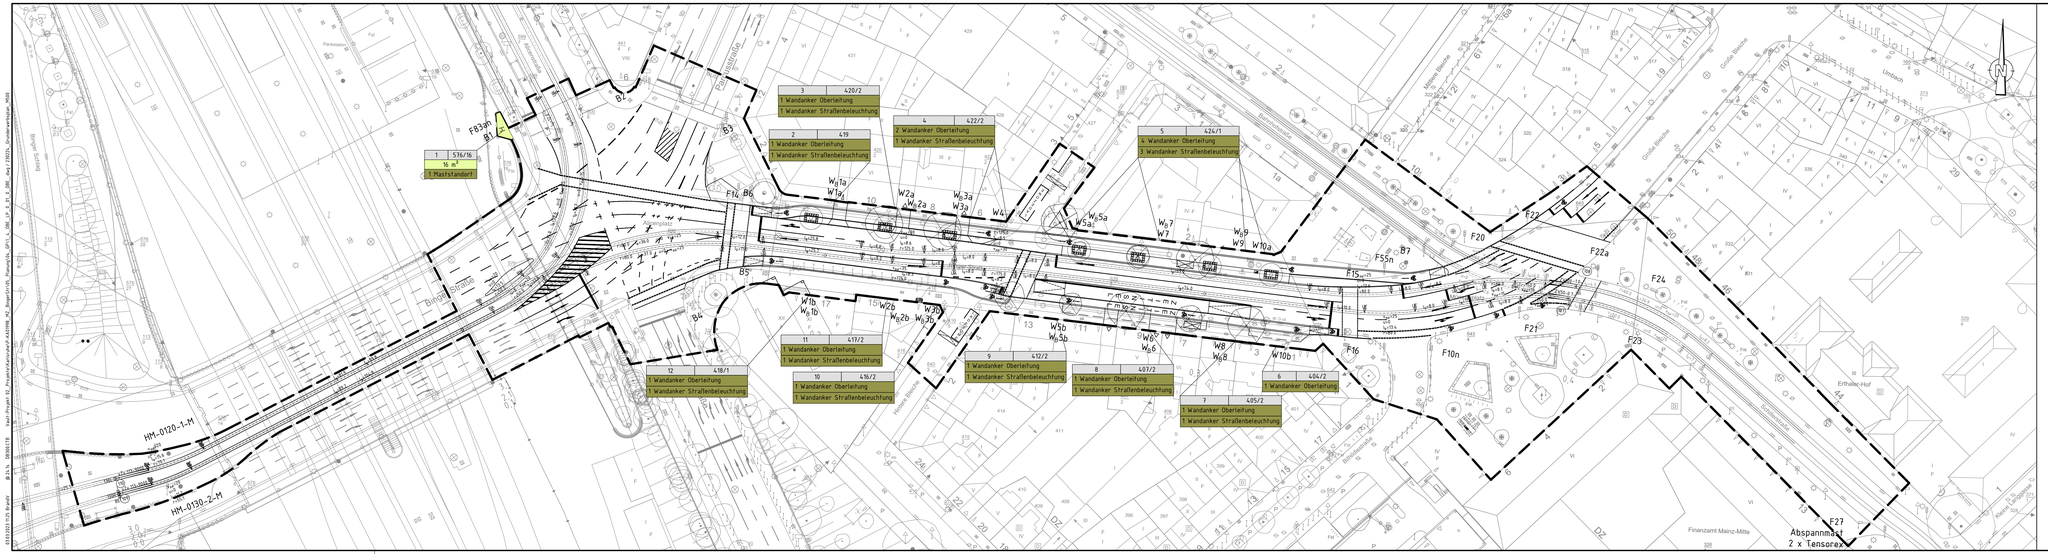

laufende Nr. 3.9 | Flurstücks Nr. 1169
Grunderwerb
Vorübergehende Inanspruchnahme
Beweissicherung / Duldungspflicht

Antrag auf Planfeststellung nach §28 PBefG

Index	Änderungen bzw. Ergänzungen	Name	Datum

Auftraggeber:
DB Engineering & Consulting GmbH
Regen Südwest
Kaiserslautern Hauptbahnhof 5
76137 Karlsruhe
Karlsruhe, 02.03.2023, gez. i.A. Kuhnt
Ort, Datum, Unterschrift

Planverfasser:
DB Engineering & Consulting GmbH
Regen Südwest
Kaiserslautern Hauptbahnhof 5
76137 Karlsruhe
Karlsruhe, 02.03.2023, gez. i.A. Kuhnt
Ort, Datum, Unterschrift

Auftrag-Nr.: P-KA03998
Anlage: B8

	Datum	Name
gez.	24.02.2023	V. Brand
bearb.	24.02.2023	V. Brand
gegr.	24.02.2023	M. Kuhnt

Projekt:

Straßenbahnausbau Mainz 2030

Binger Straße

Bauherr und Betreiber:

MAINZER MOBILITÄT
Mainzer Mobilität
Mainzer Verkehrsgesellschaft mbH
Mozartstraße 8
55118 Mainz

Mainz, 02.03.2023, gez. Erthof
Ort, Datum, Unterschrift

Mainz, 02.03.2023, gez. Schmitz
Ort, Datum, Unterschrift

Mainz, 02.03.2023, gez. ppa. Köck
Ort, Datum, Unterschrift

Mainz, 02.03.2023, gez. i.A. Jakobs
Ort, Datum, Unterschrift

Maßstab: 1:500	Planbezeichnung: Lageplan Binger Straße Grunderwerb	Gewerk:	Verkehrsanlagen
		Planungsphase:	Genehmigungsplanung
Blattformat (mm): 1:350 x 297		Blatt:	von
			1 / 1
		Höhen- und Koordinatensystem:	DHHN2016 - ETRS89/UTM32