


Mastbilder

Mastgrundtyp AD47 (Bl. 4225 und Bl. 4235)

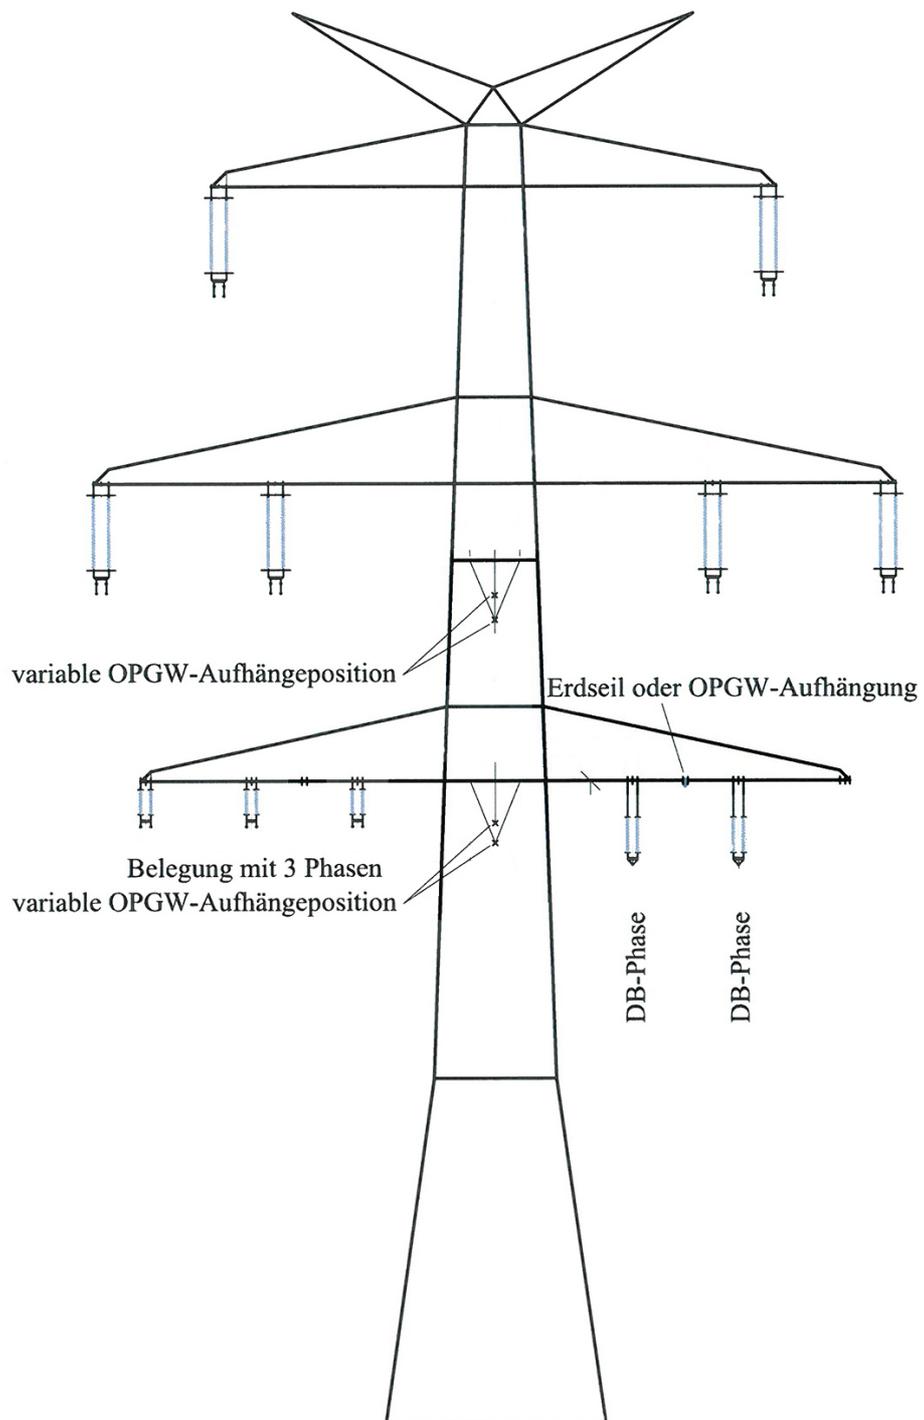

Erdseilstütze nur
mit Mastart T1S4



Amprion GmbH


110-/380-kV-Höchstspannungsfreileitung Pkt. Metternich - Niederstedem, Bl. 4225
Abschnitt: Pkt. Pillig - UA Wengerohr



Anlage
14.8.2

Mastbilder

Demontage Masttyp A24 (Bl. 0748)

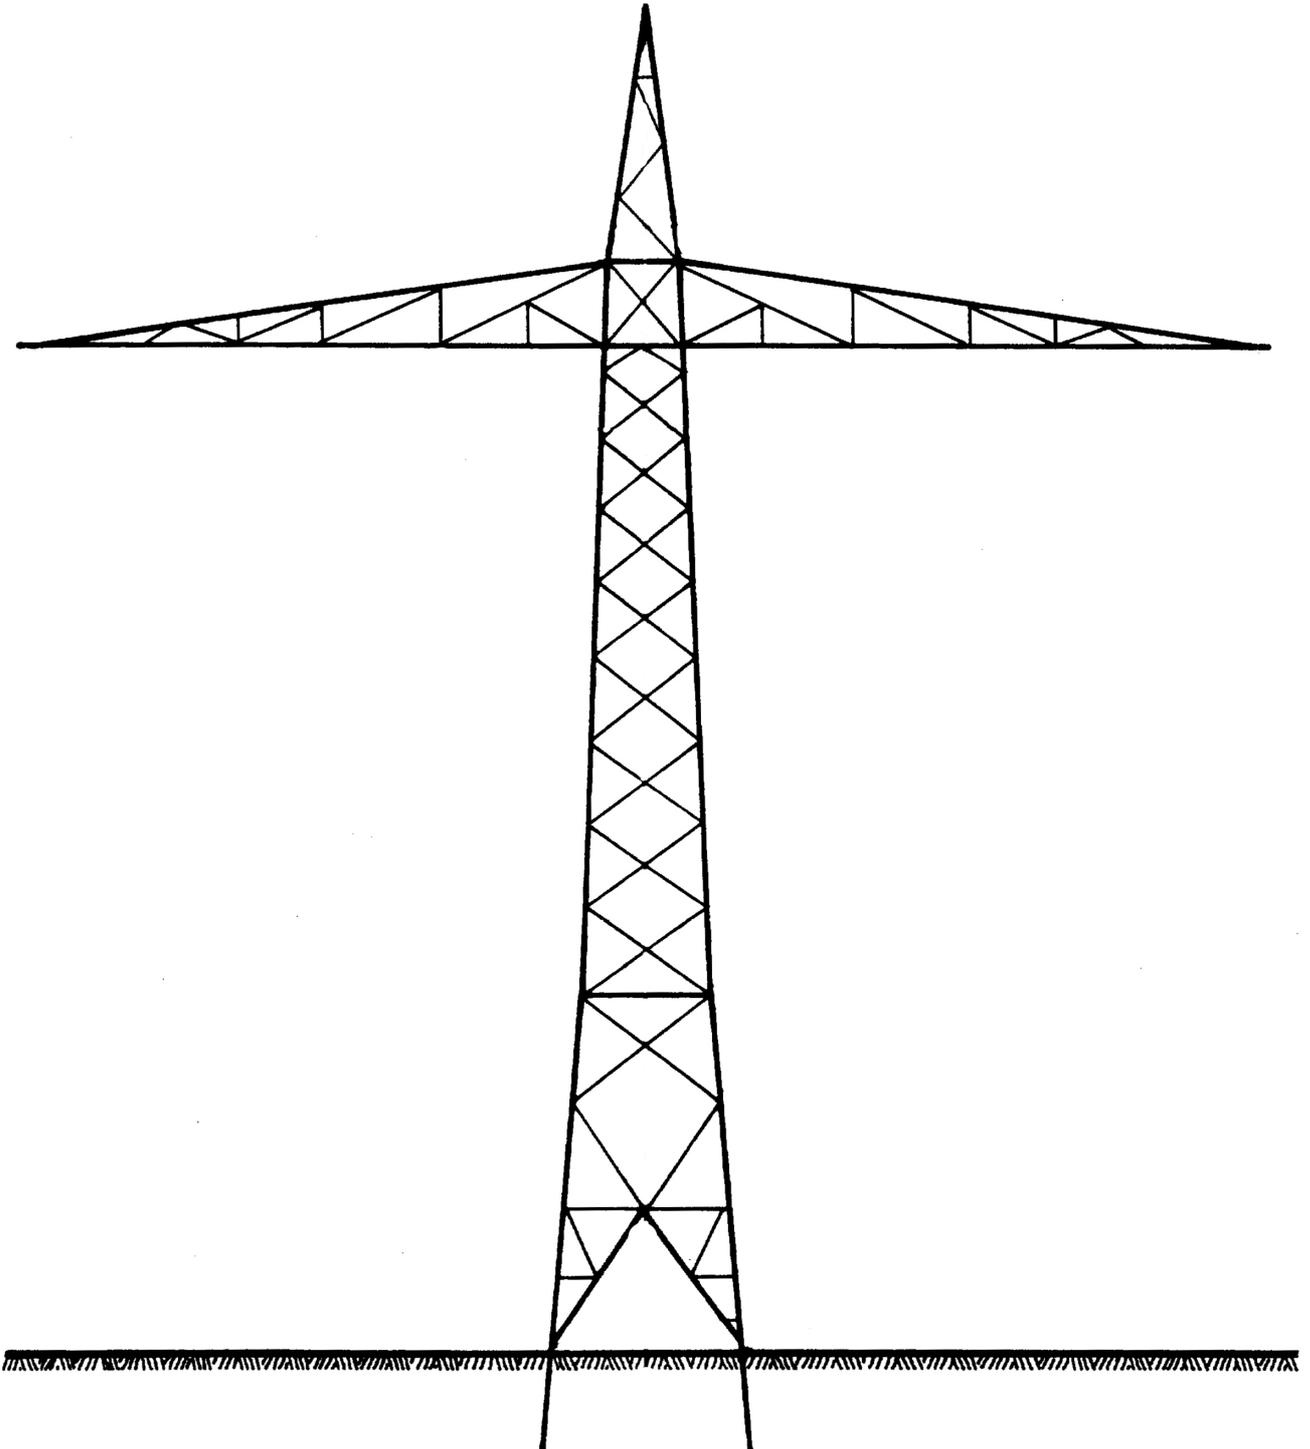

Amprion GmbH


110-/380-kV-Höchstspannungsfreileitung Pkt. Metternich - Niederstedem, Bl. 4225
Abschnitt: Pkt. Pillig - UA Wengerohr



Anlage
14.8.3

Mastbilder

Demontage Masttyp A26 (Bl. 0785)

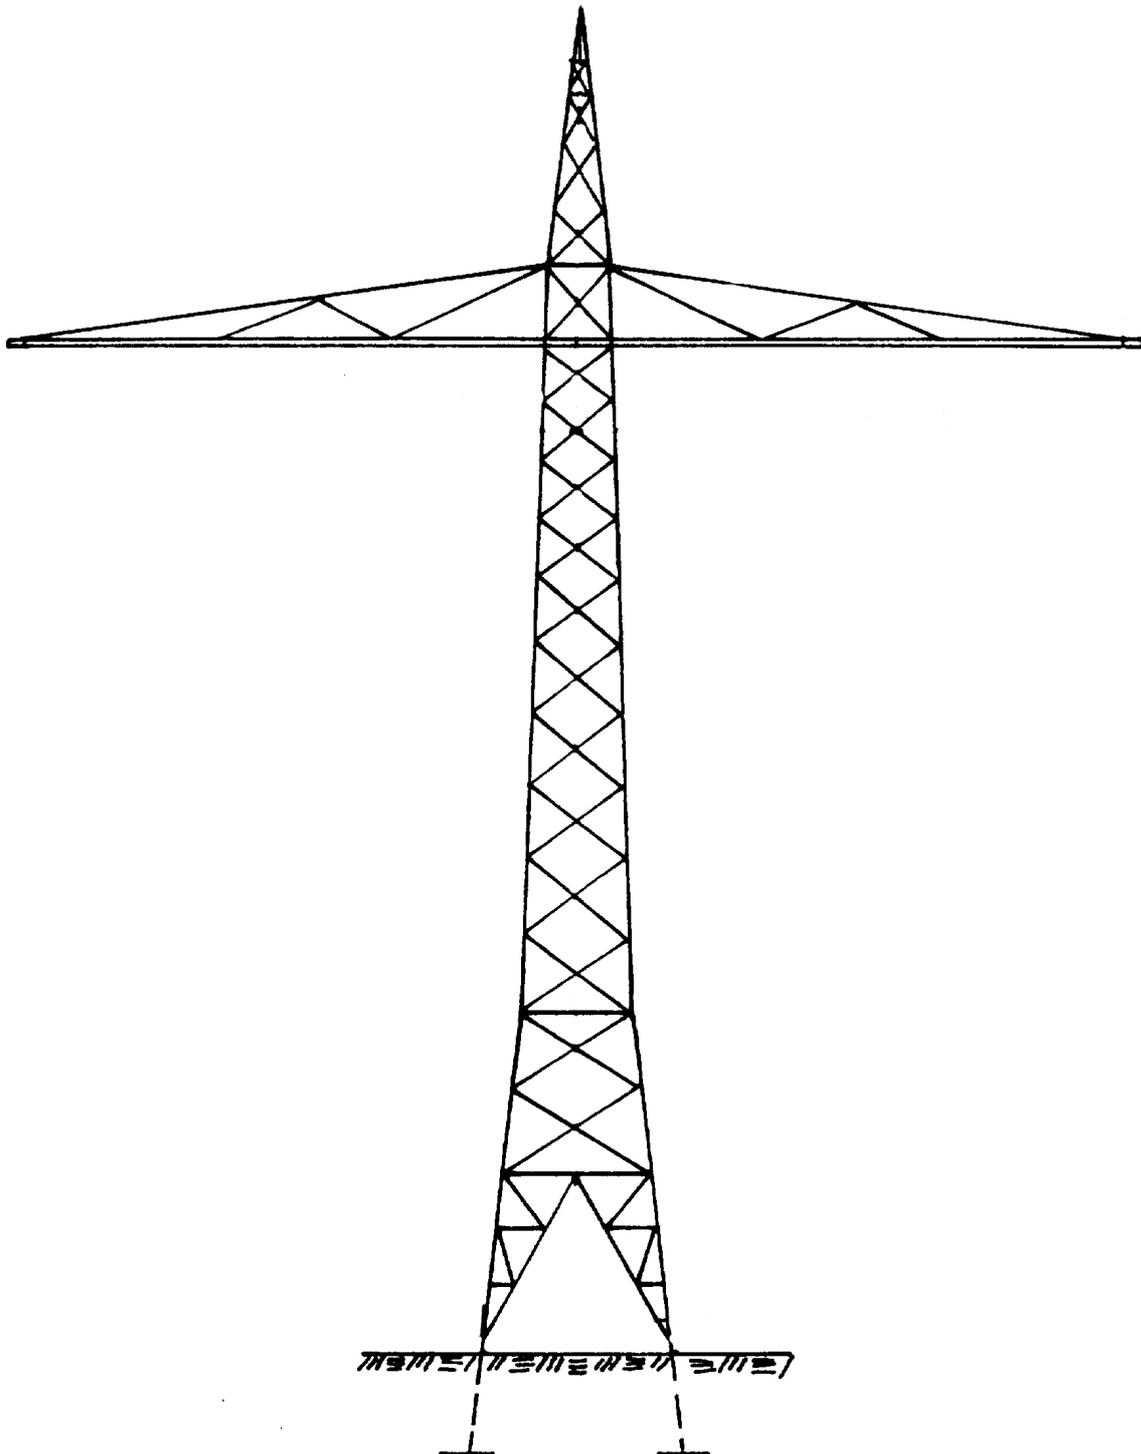

Amprion GmbH


110-/380-kV-Höchstspannungsfreileitung Pkt. Metternich - Niederstedem, Bl. 4225
Abschnitt: Pkt. Pillig - UA Wengerohr



Anlage
14.8.4

Mastbilder

Demontage Masttyp A28 (Bl. 1081 und Bl. 0881)

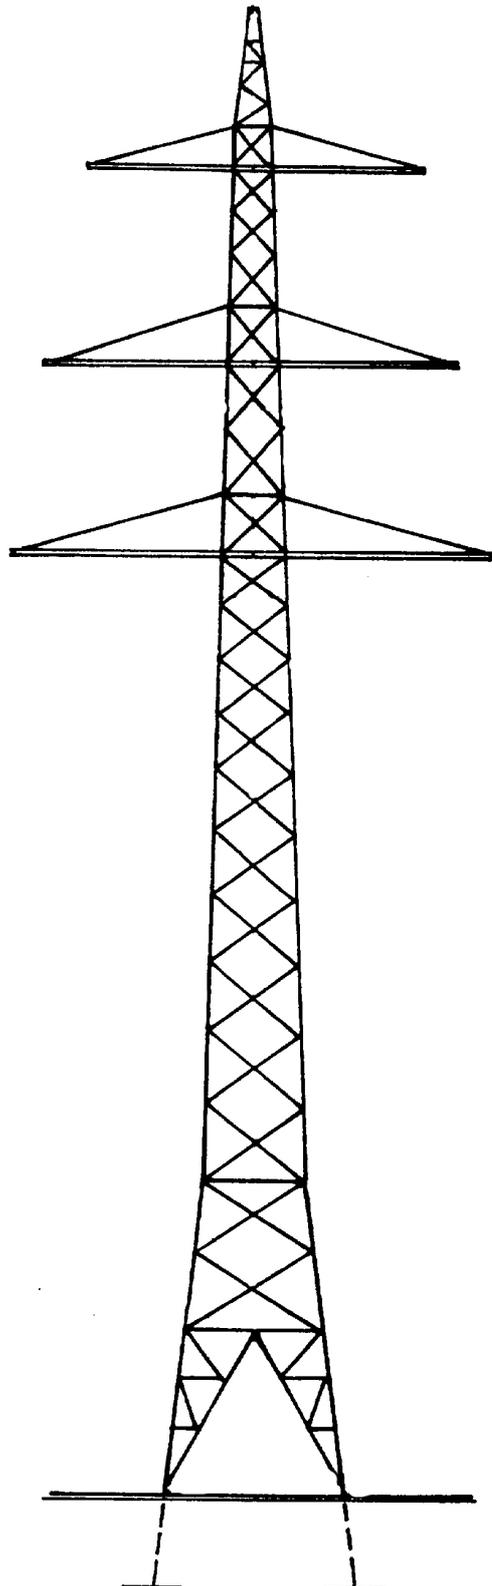

Amprion GmbH


110-/380-kV-Höchstspannungsfreileitung Pkt. Metternich - Niederstedem, Bl. 4225
Abschnitt: Pkt. Pillig - UA Wengerohr



Anlage
14.8.5

Mastbilder

Demontage Masttyp AA29 (Bl. 1081 und Bl. 0881)

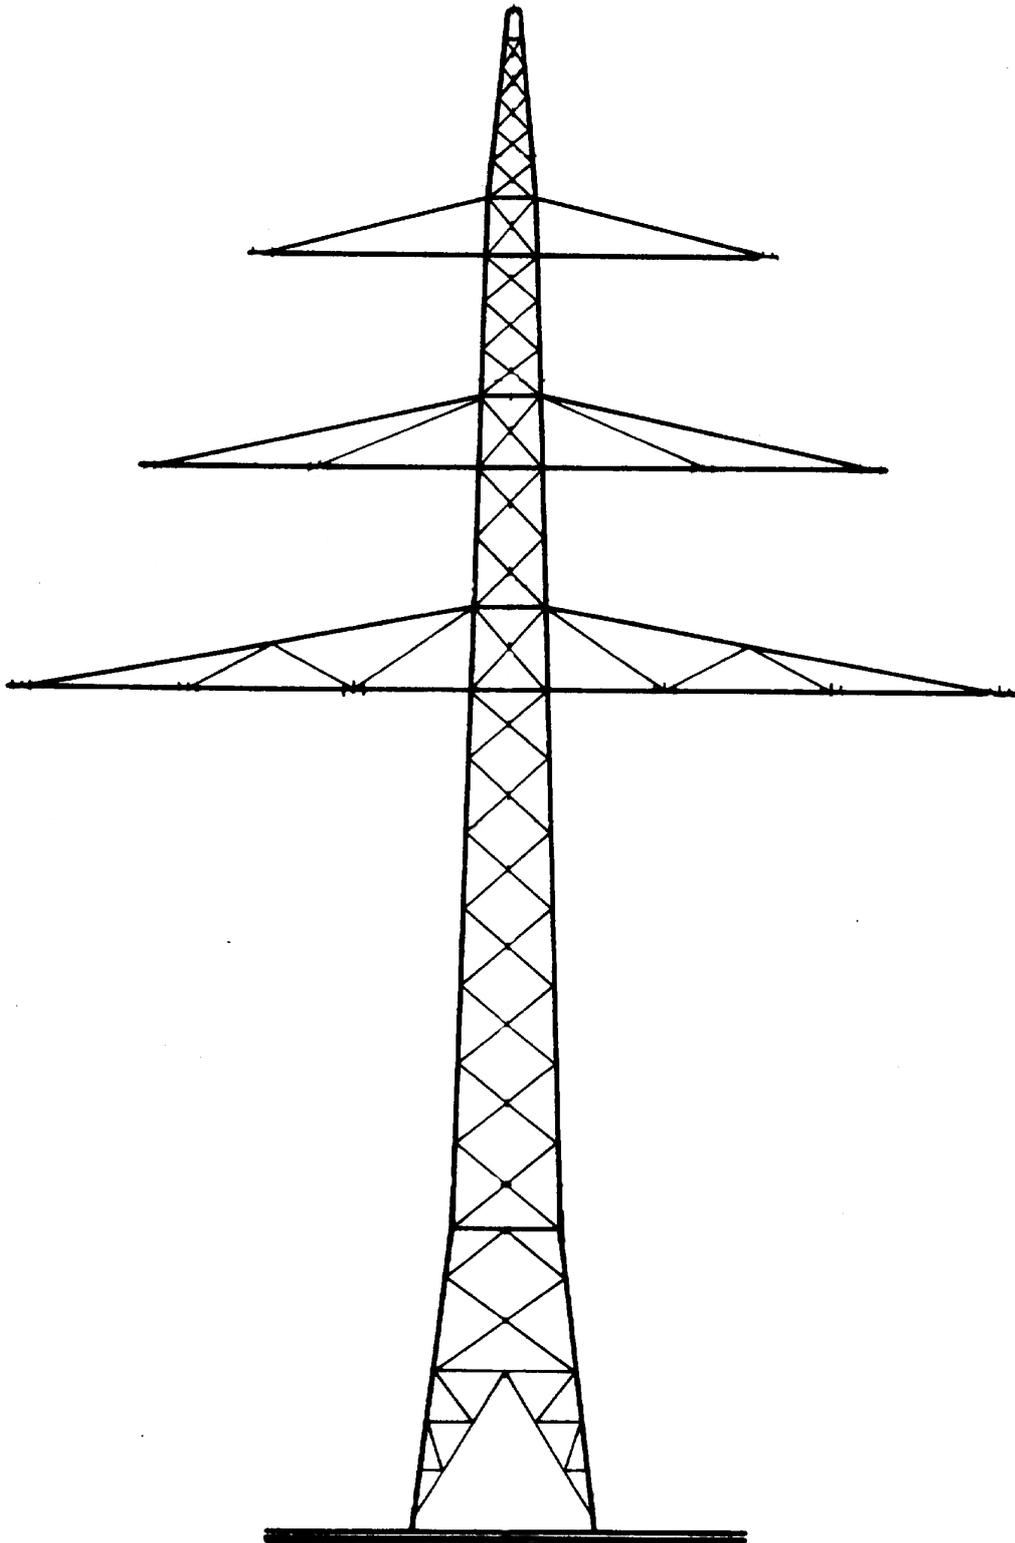

Amprion GmbH


110-/380-kV-Höchstspannungsfreileitung Pkt. Metternich - Niederstedem, Bl. 4225
Abschnitt: Pkt. Pillig - UA Wengerohr



Anlage
14.8.6

Mastbilder

Demontage Masttyp B4a (BL 596)

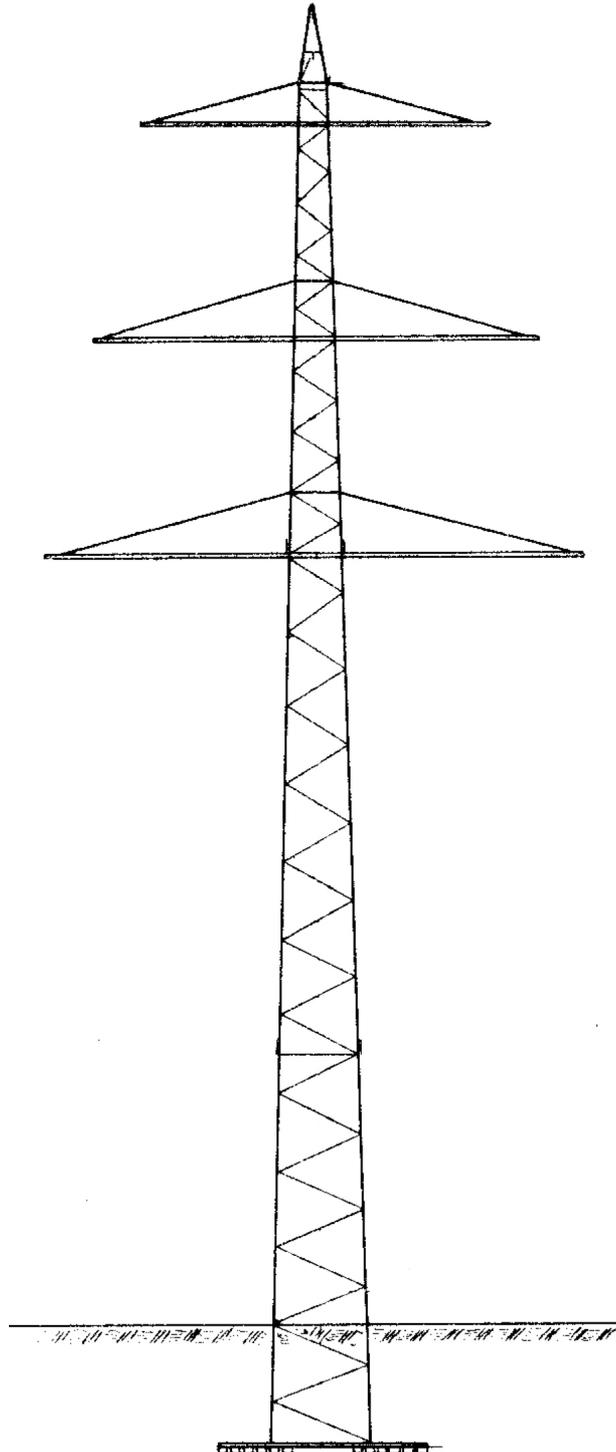

Amprion GmbH


110-/380-kV-Höchstspannungsfreileitung Pkt. Metternich - Niederstedem, Bl. 4225
Abschnitt: Pkt. Pillig - UA Wengerohr



Anlage
14.8.7

Mastbilder

Demontage Masttyp B17 (Bl. 2410 und Bl. 2326)

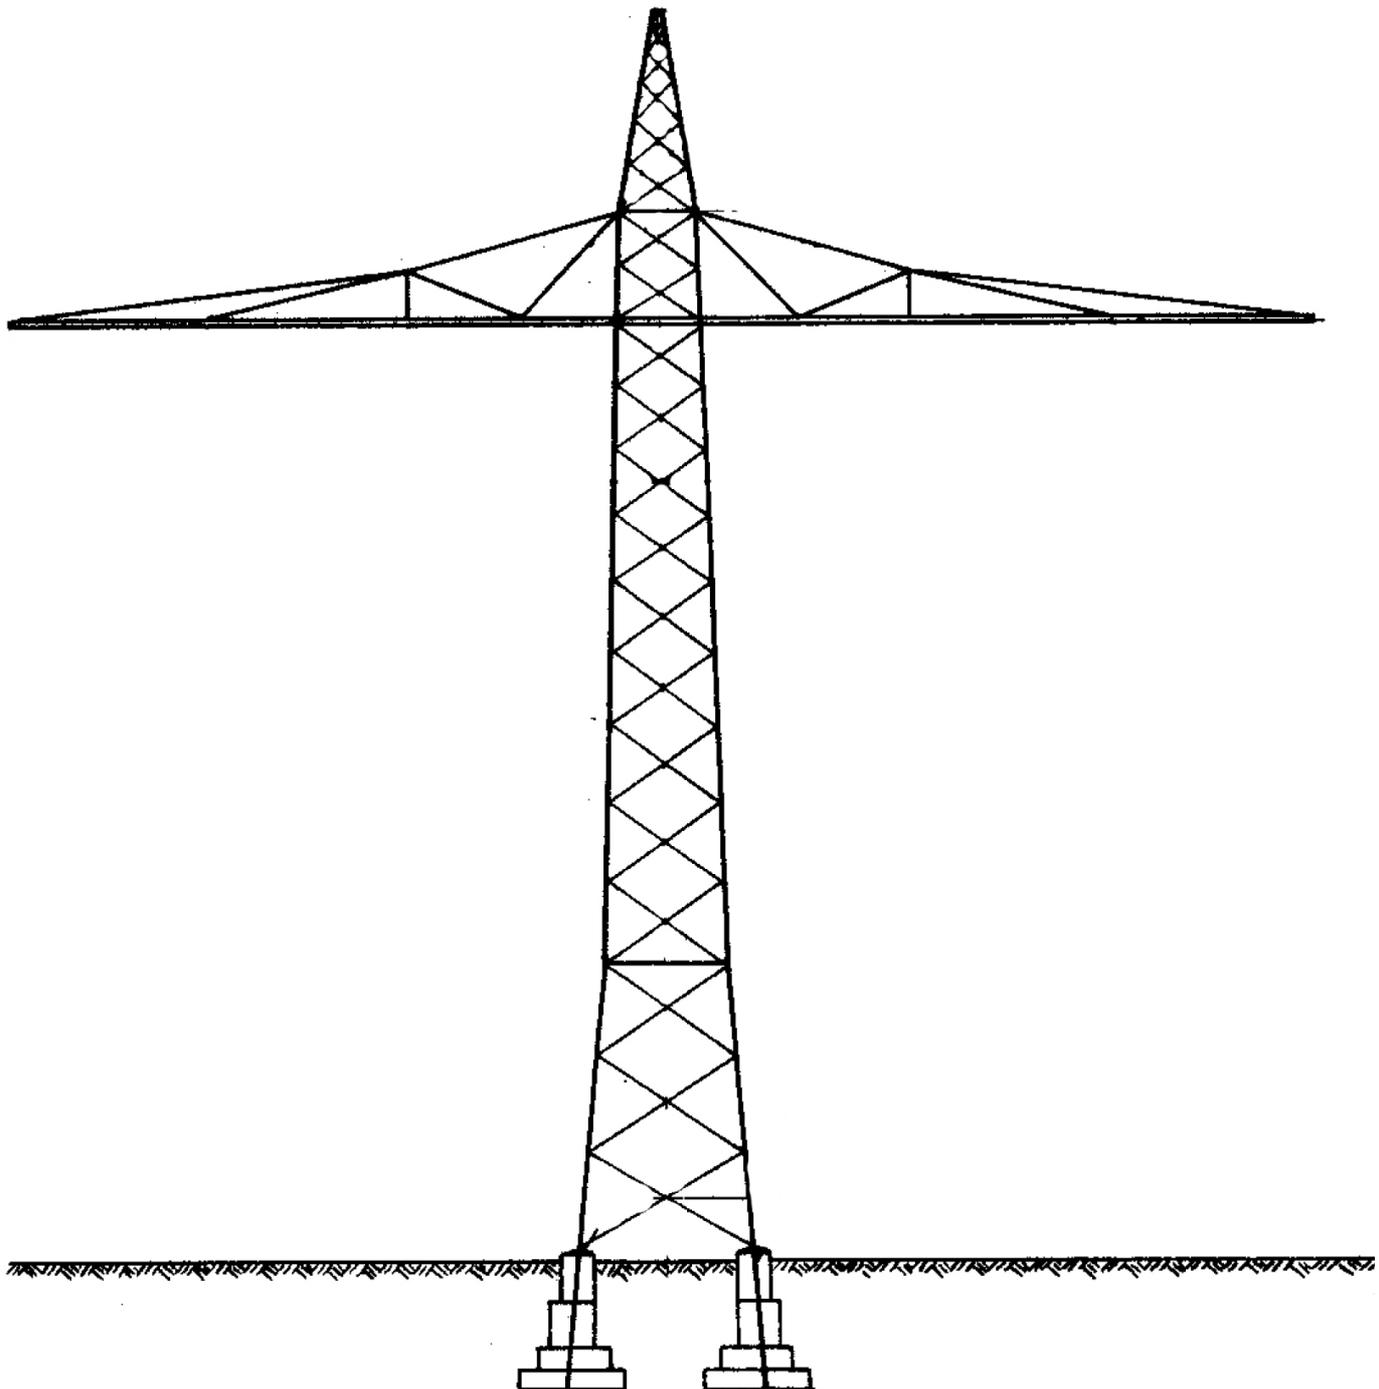

Amprion GmbH


110-/380-kV-Höchstspannungsfreileitung Pkt. Metternich - Niederstedem, Bl. 4225
Abschnitt: Pkt. Pillig - UA Wengerohr



Anlage
14.8.8

Mastbilder

Demontage Masttyp B21A (Bl. 2409)

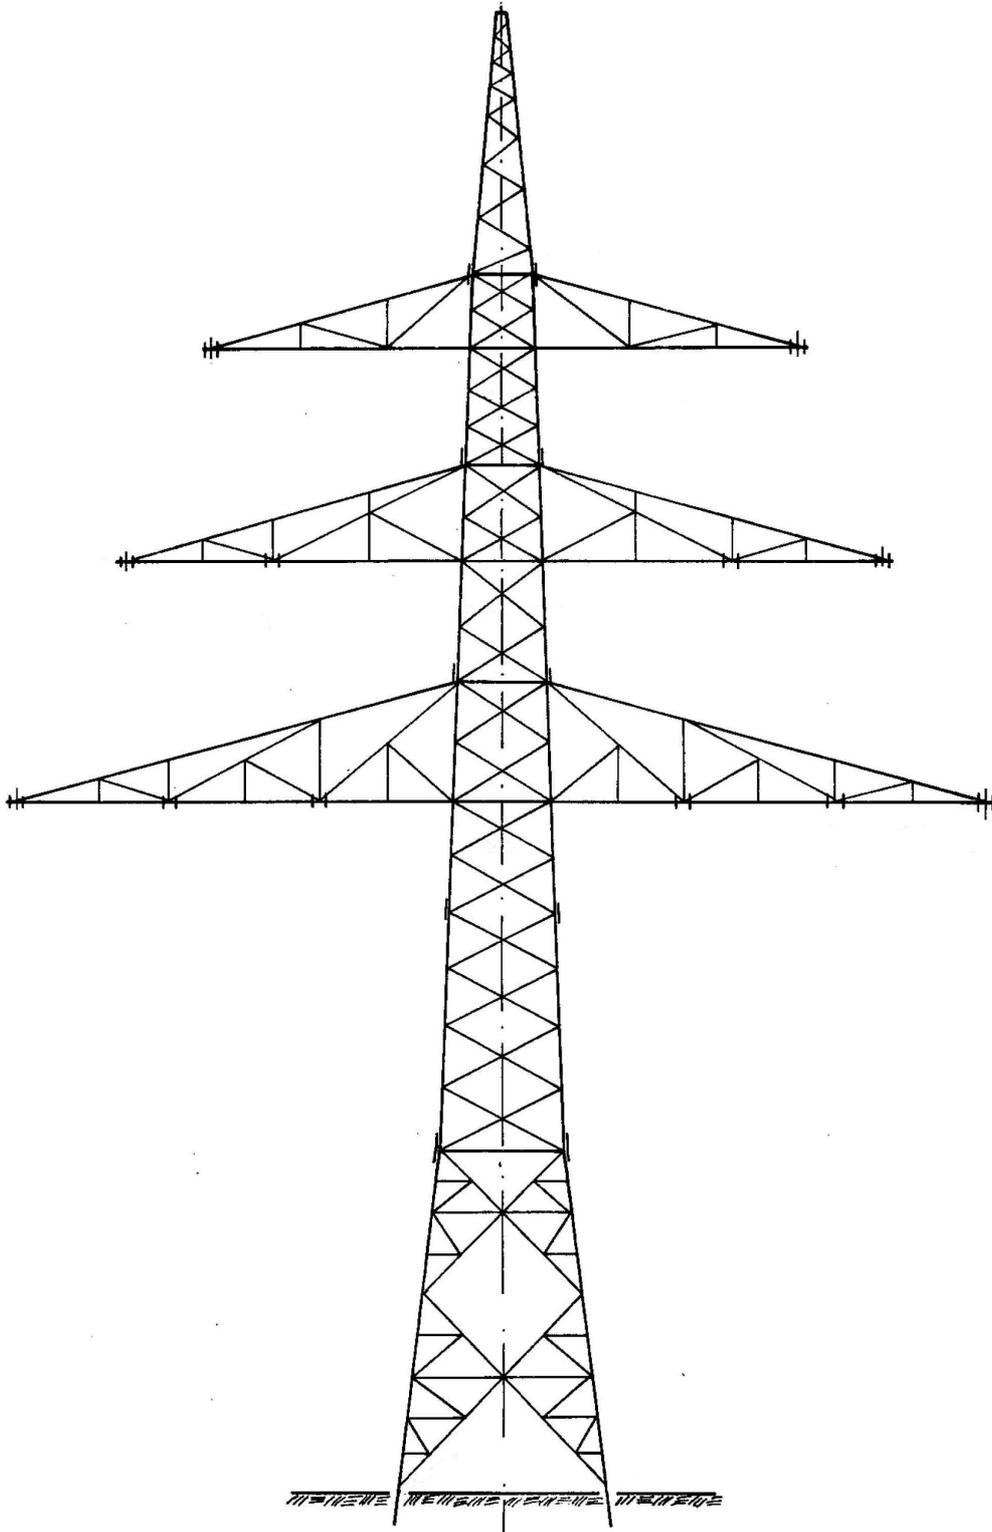

Amprion GmbH

110-/380-kV-Höchstspannungsfreileitung Pkt. Metternich - Niederstedem, Bl. 4225
Abschnitt: Pkt. Pillig - UA Wengerohr



Anlage
14.8.9

Mastbilder

Demontage Masttyp B22 (BL 596 und Bl. 2409)

