


H:\Gem-proj\ab_6500\6865 Rehbach Iggelheim Lph 3-4\LP\A\dwg\104_Systemskizze.dwg / M10000

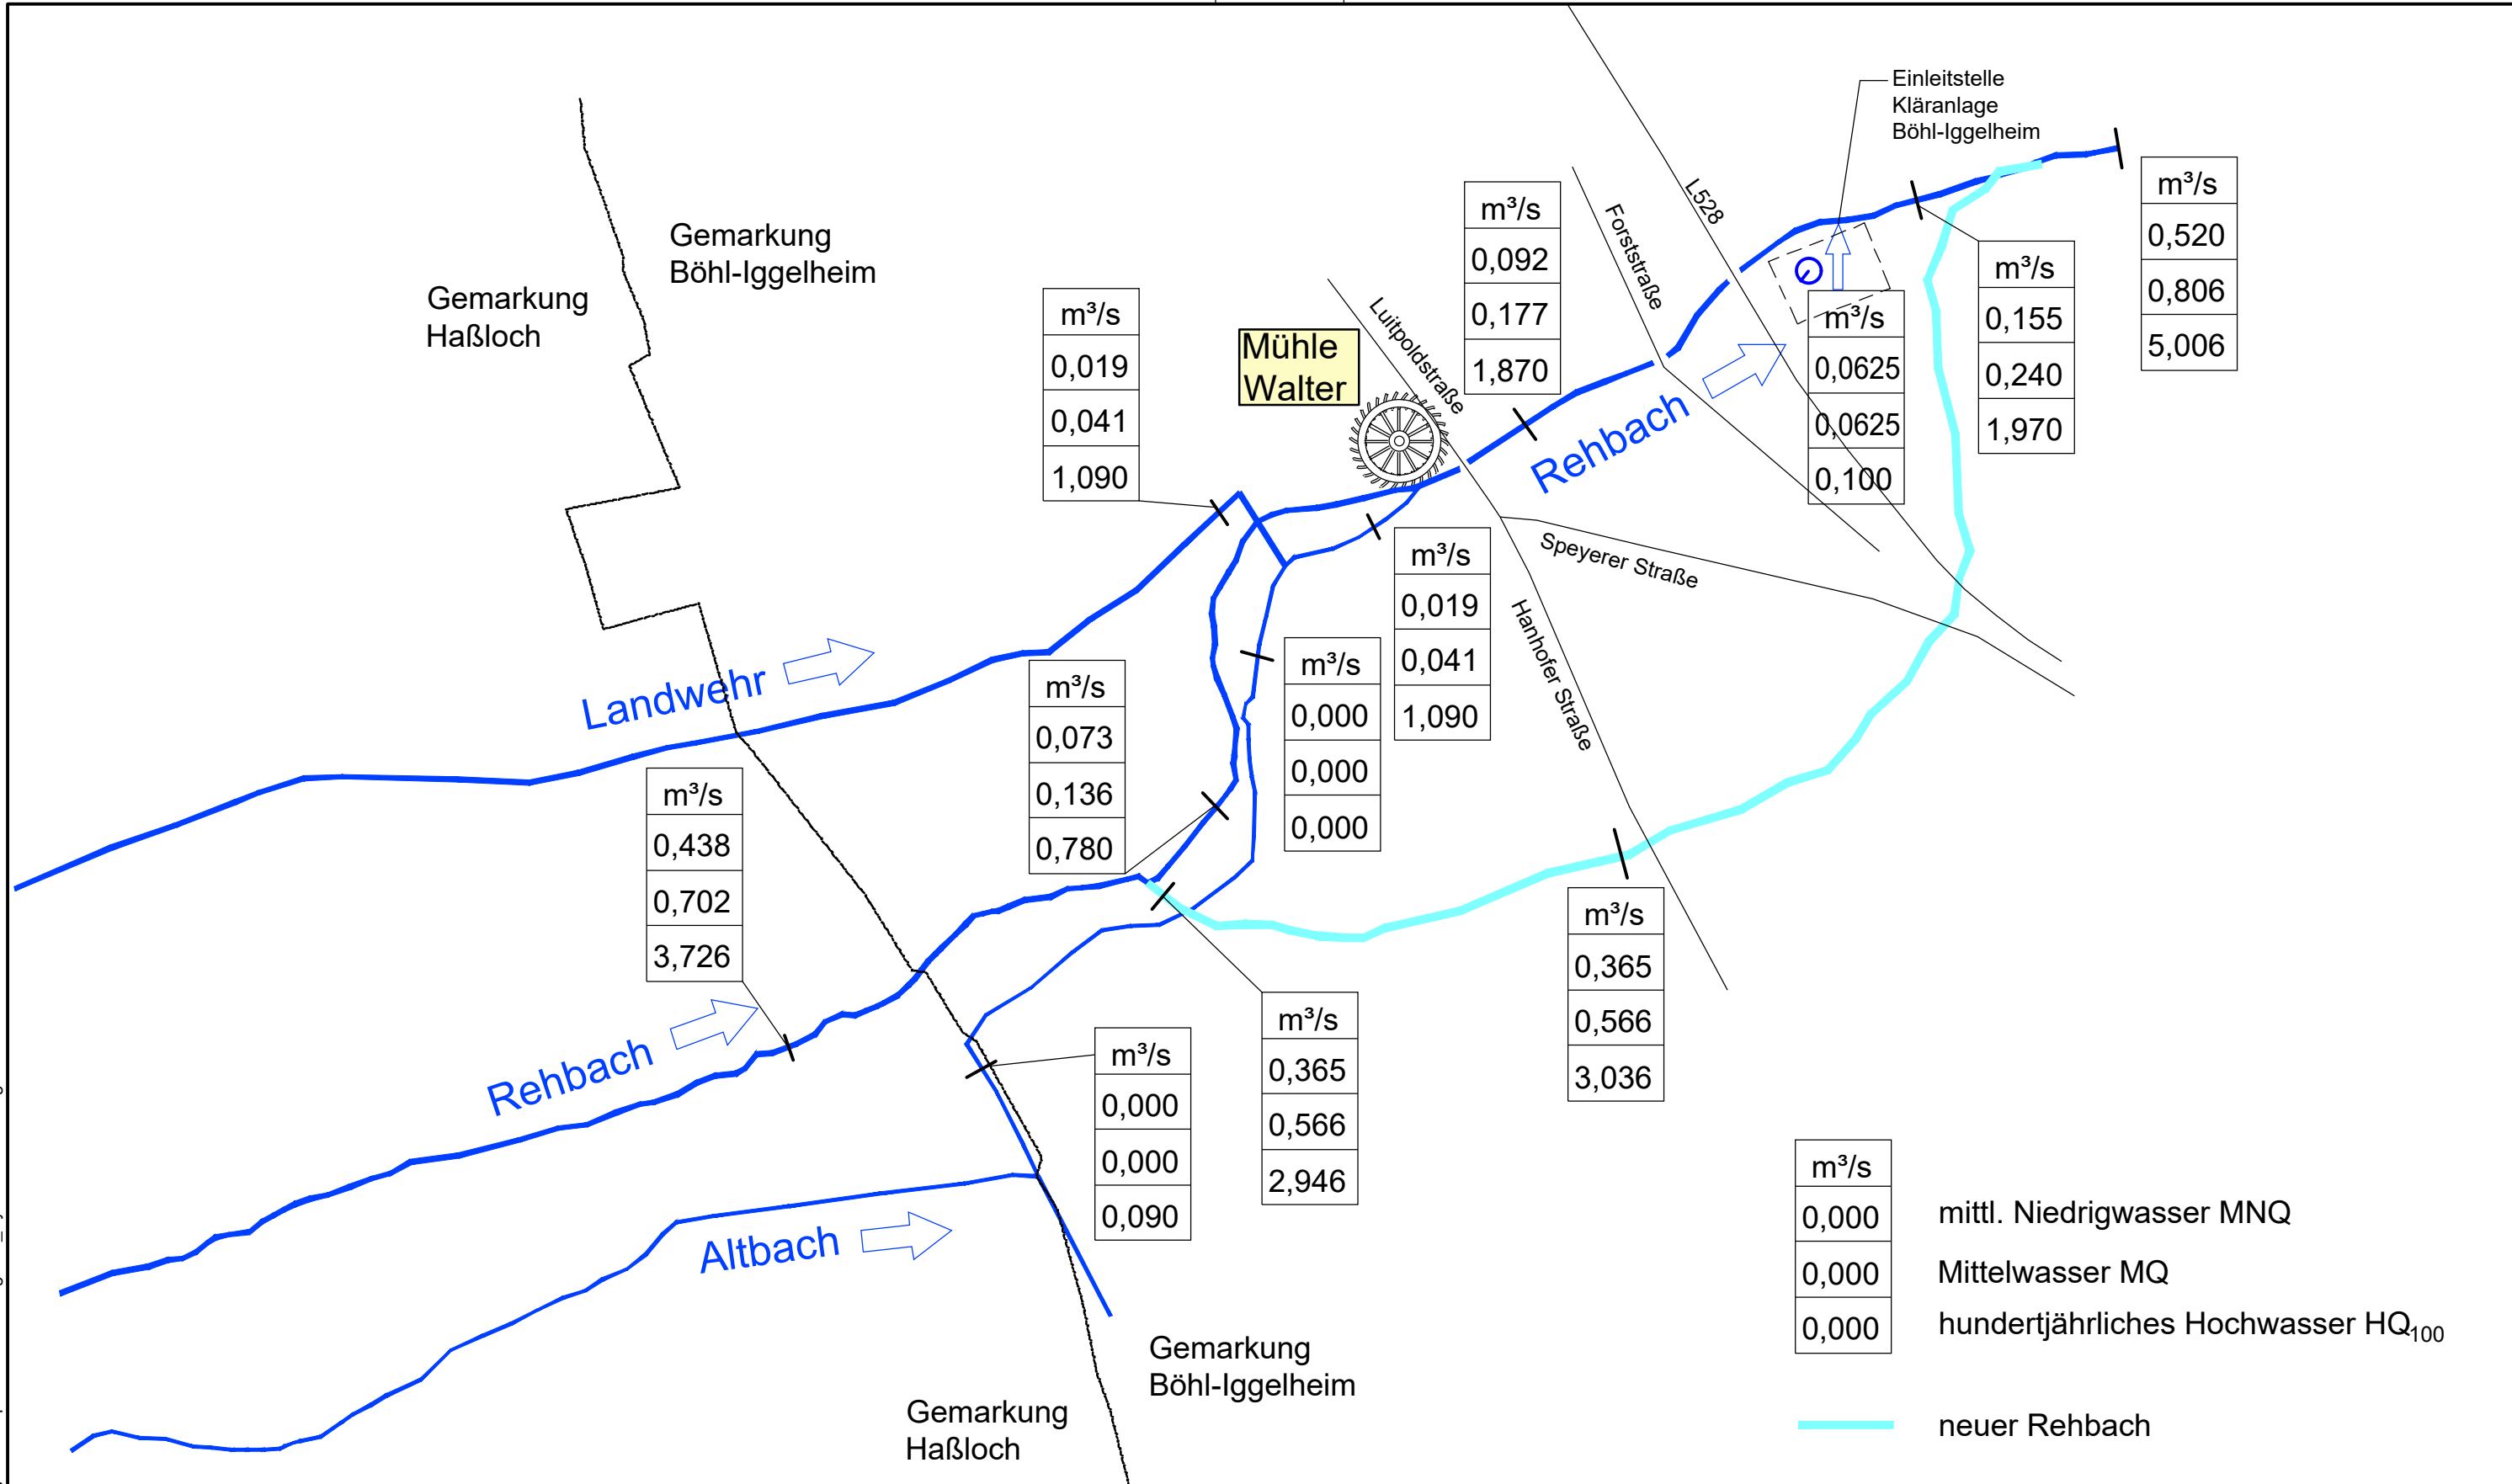

	Ingenieuresellschaft Pappon & Riedel mbH Wiesenstraße 58, 67433 Neustadt/W. Telefon: +49 6321 8706-01 Fax: +49 6321 31081 E-Mail: info@ipr-consult.de www.ipr-consult.de		365° Leistung Fachkompetenz Erfahrung Abwasser Gewässer Trink-/Brauchwasser Infrastruktur Energie & Daten	
	PROJEKT NR.: 3 6 8 6 5	SKIZZE - ABFLUSSSYSTEM UMGEHUNGSGEWÄSSER		PLAN NR. 1 04
GZV REHBACH-SPEYERBACH REHBACH BEI BÖHL-IGGELHEIM		BEARB. GEZ. Fuchs Bundschuh		MAßSTAB 1: 10.000
ÖKOLOGISCHE DURCHGÄNGIGKEIT UND HOCHWASSERSCHUTZ		GEPRÜFT GESEHEN		NEUSTADT 26.05.2023