


LEGENDE:

Bestand

- Vermessung
- Amprion Freileitungstrasse Pfalzwerke-Netz AG
- BASF - Pipelines
- Telekom
- Inexio
- Pfalzwerke Netz AG
- Wasserleitung GW-Hassloch
- MW-Druckleitung

Planung

- Unterhaltungsweg
- Gewässer
- Brücke
- Ertüchtigung
- Baukorridor (BKO)
- Dammschutzstreifen (DSS)

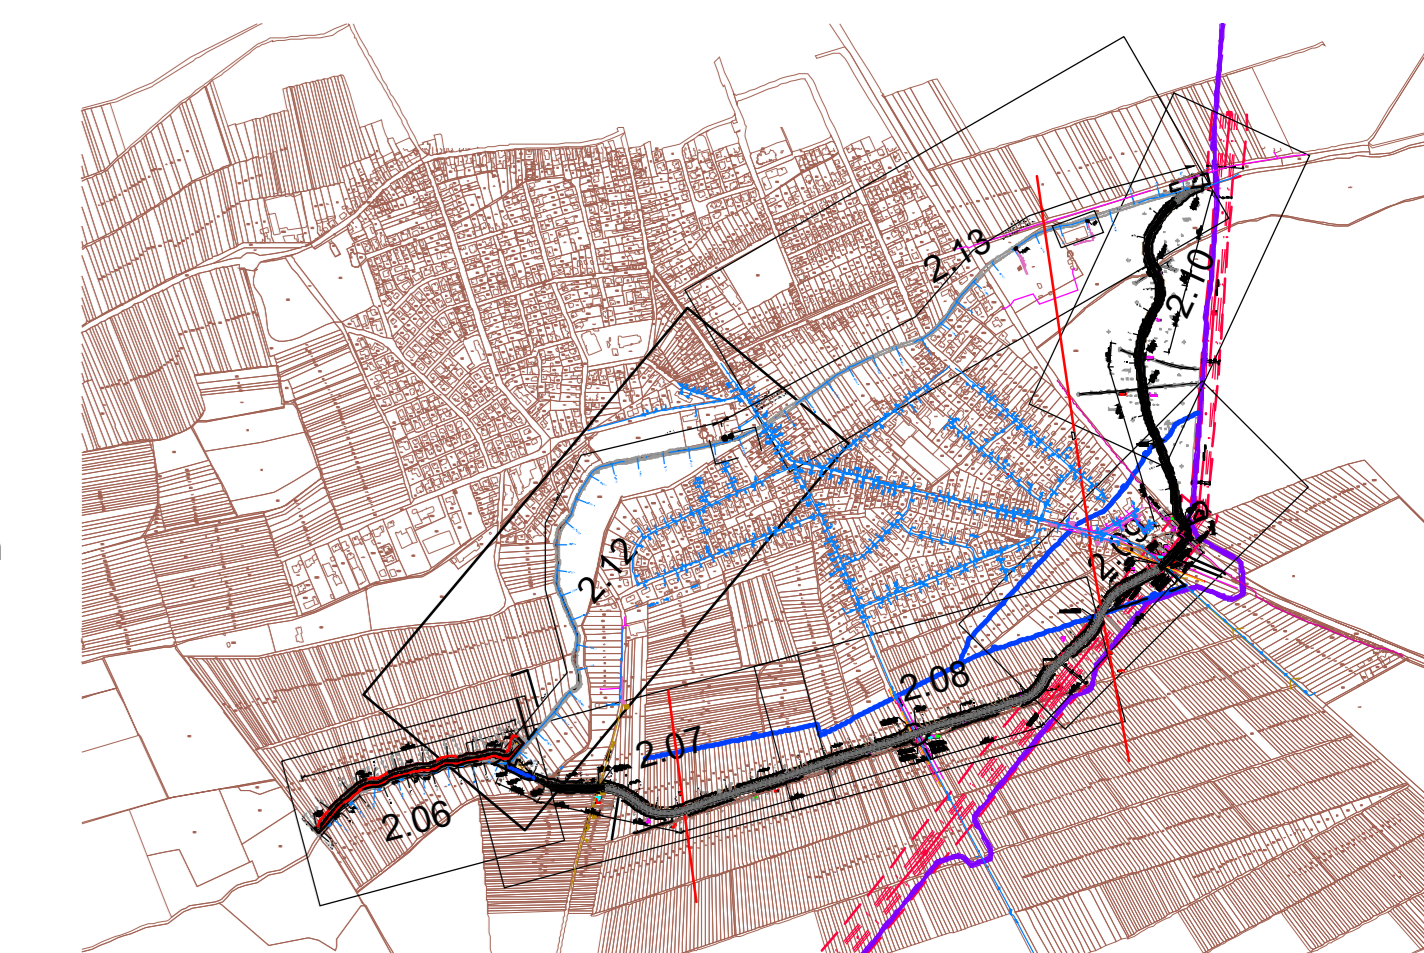

GEÄNDERT				
GEÄNDERT				
GEÄNDERT				

GENEHMIGUNGSPLANUNG

ipr Consult
Ingenieurgesellschaft Pappon & Riedel mbH
Wiesenstraße 58, 67433 Neustadt/W.
Telefon: +49 6321 8706-01
Fax: +49 6321 31081
E-Mail: info@ipr-consult.de
www.ipr-consult.de

**GZV REHBACH-SPEYERBACH
REHBACH BEI BÖHL-IGGELHEIM**

**ÖKOLOGISCHE DURCHGÄNGIGKEIT
UND HOCHWASSERSCHUTZ**

**Lageplan - Planung
Neuprofilierung alter Rehbach
Station 15+750 - 16+800**

PROJEKT NR.:	3 6 8 6 5
PLAN NR.:	2 12
AUFTRAGGEBER	1 INDEX

BEARBEITET	Fuchs	DATUM	26.05.2023
GEZEICHNET	Bundschuh	MASSSTAB	1 : 1.000
GEPRÜFT			
GESEHEN			

I:\Gemp\proj_ab_6500\6665 Rehbach Iggelheim_LIN_3-4\IPH4\GWP06-210_Lage-P.dwg 11.12.2023