



Längsschnitt System

M 1:25

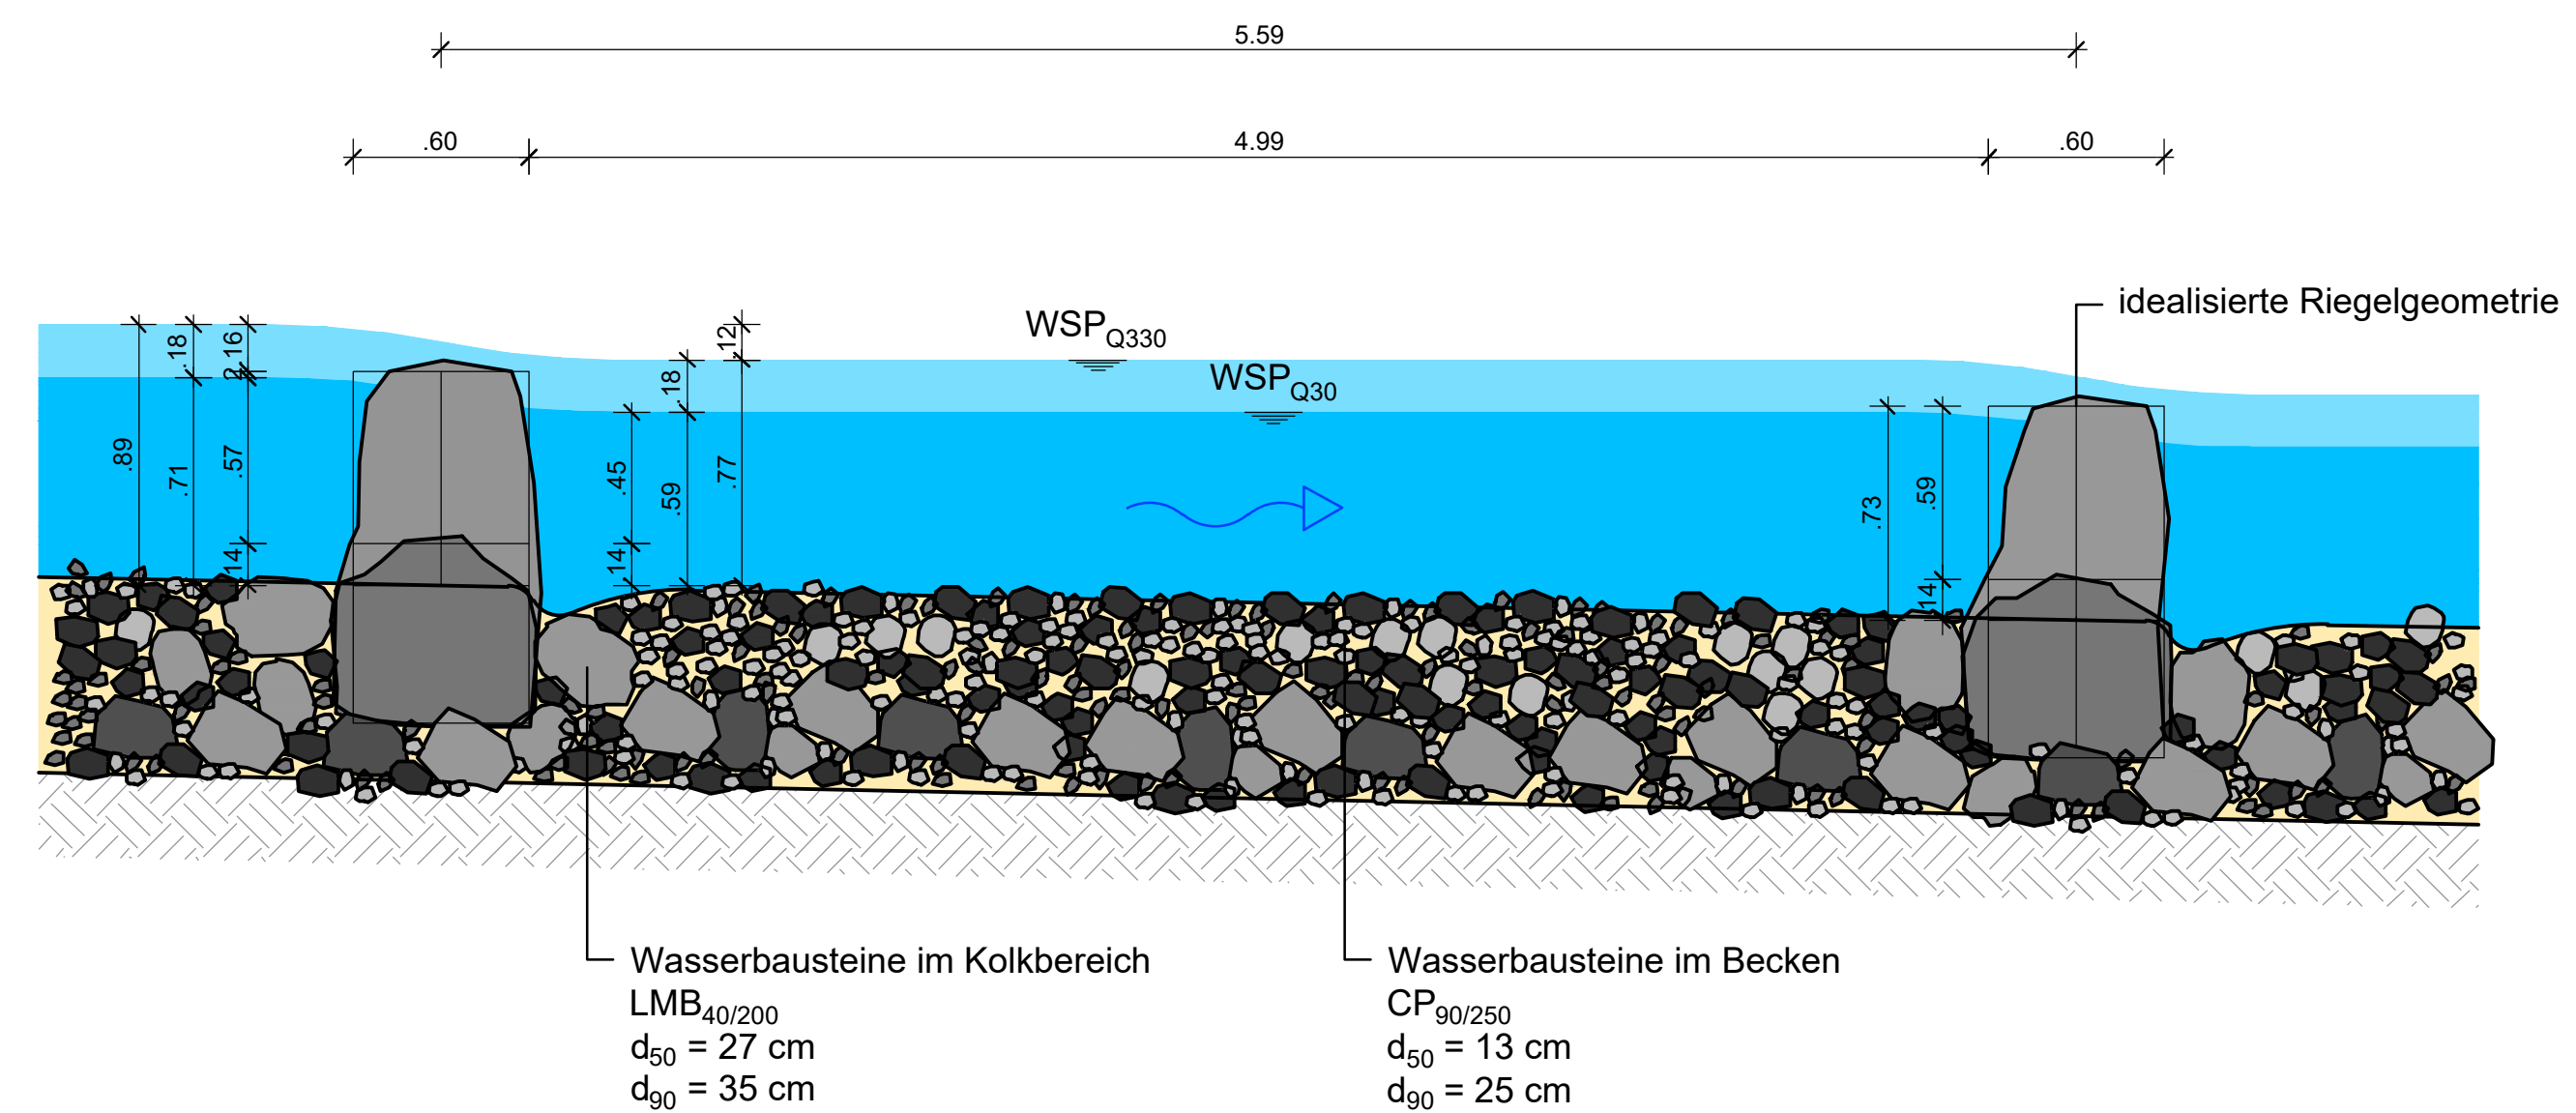

Längsschnitt M 1:100

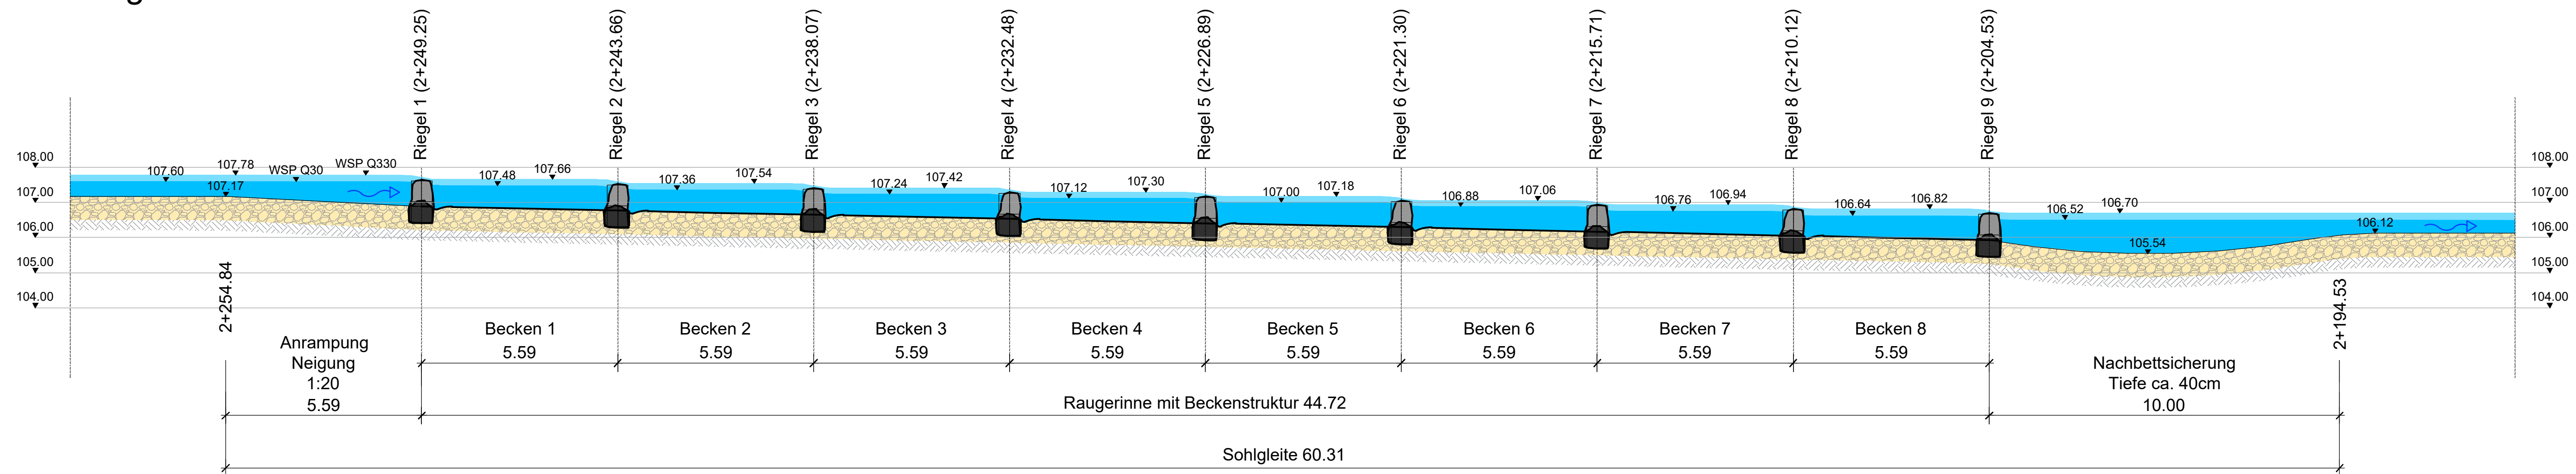

GEÄNDERT				
GEÄNDERT				
GEÄNDERT				
GENEHMIGUNGSPLANUNG				
		Ingenieurgesellschaft Pappon & Riedel mbH Wiesenstraße 58, 67433 Neustadt/W. Telefon: +49 6321 8706-01 Fax: +49 6321 31081 E-Mail: info@ipr-consult.de www.ipr-consult.de		
GZV REHBACH-SPEYERBACH REHBACH BEI BÖHL-IGGELHEIM		PROJEKT NR.: 3 6 8 6 5	365° Leistung Fachkompetenz Erfahrung Abwasser Gewässer Trink-/Brauchwasser Infrastruktur Energie & Daten	
ÖKOLOGISCHE DURCHGÄNGIGKEIT UND HOCHWASSERSCHUTZ		PLAN NR.: 3 03	1 INDEX	
Längsschnitte Raugerinne mit Beckenstruktur		AUFTRAGGEBER		
BEARBEITET	Fuchs	DATUM	26.05.2023	
GEZEICHNET	Bundschuh	MASSTAB	1 : 100; 25	
GEPRÜFT				
GESEHEN				

H:\Germ-proj\ab_65006845 Rehbach Iggelheim\p3-ALPH\dwg\211_303_408_FAA.dwg_303_LS-M100