



Regelquerschnitt 4a:

Straßenbrücken
Schnitt

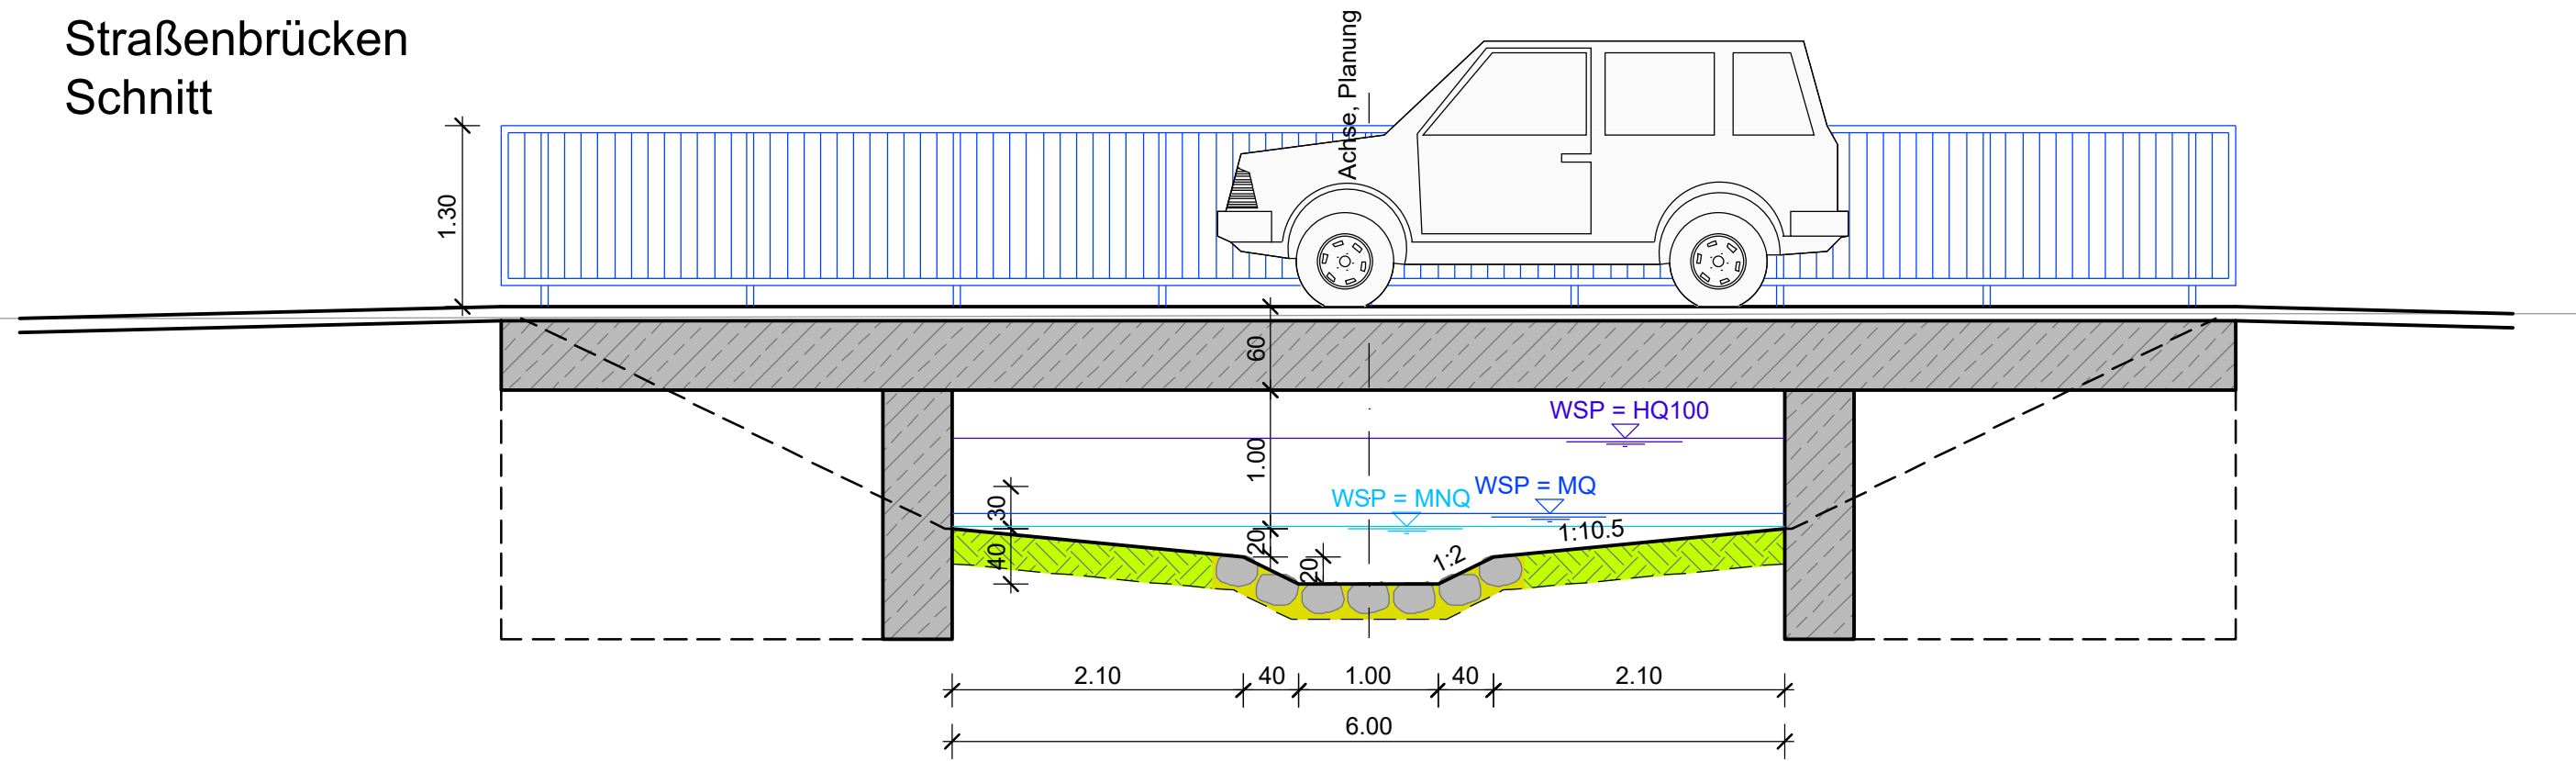

Regelquerschnitt 4b:

Straßenbrücken
Ansicht

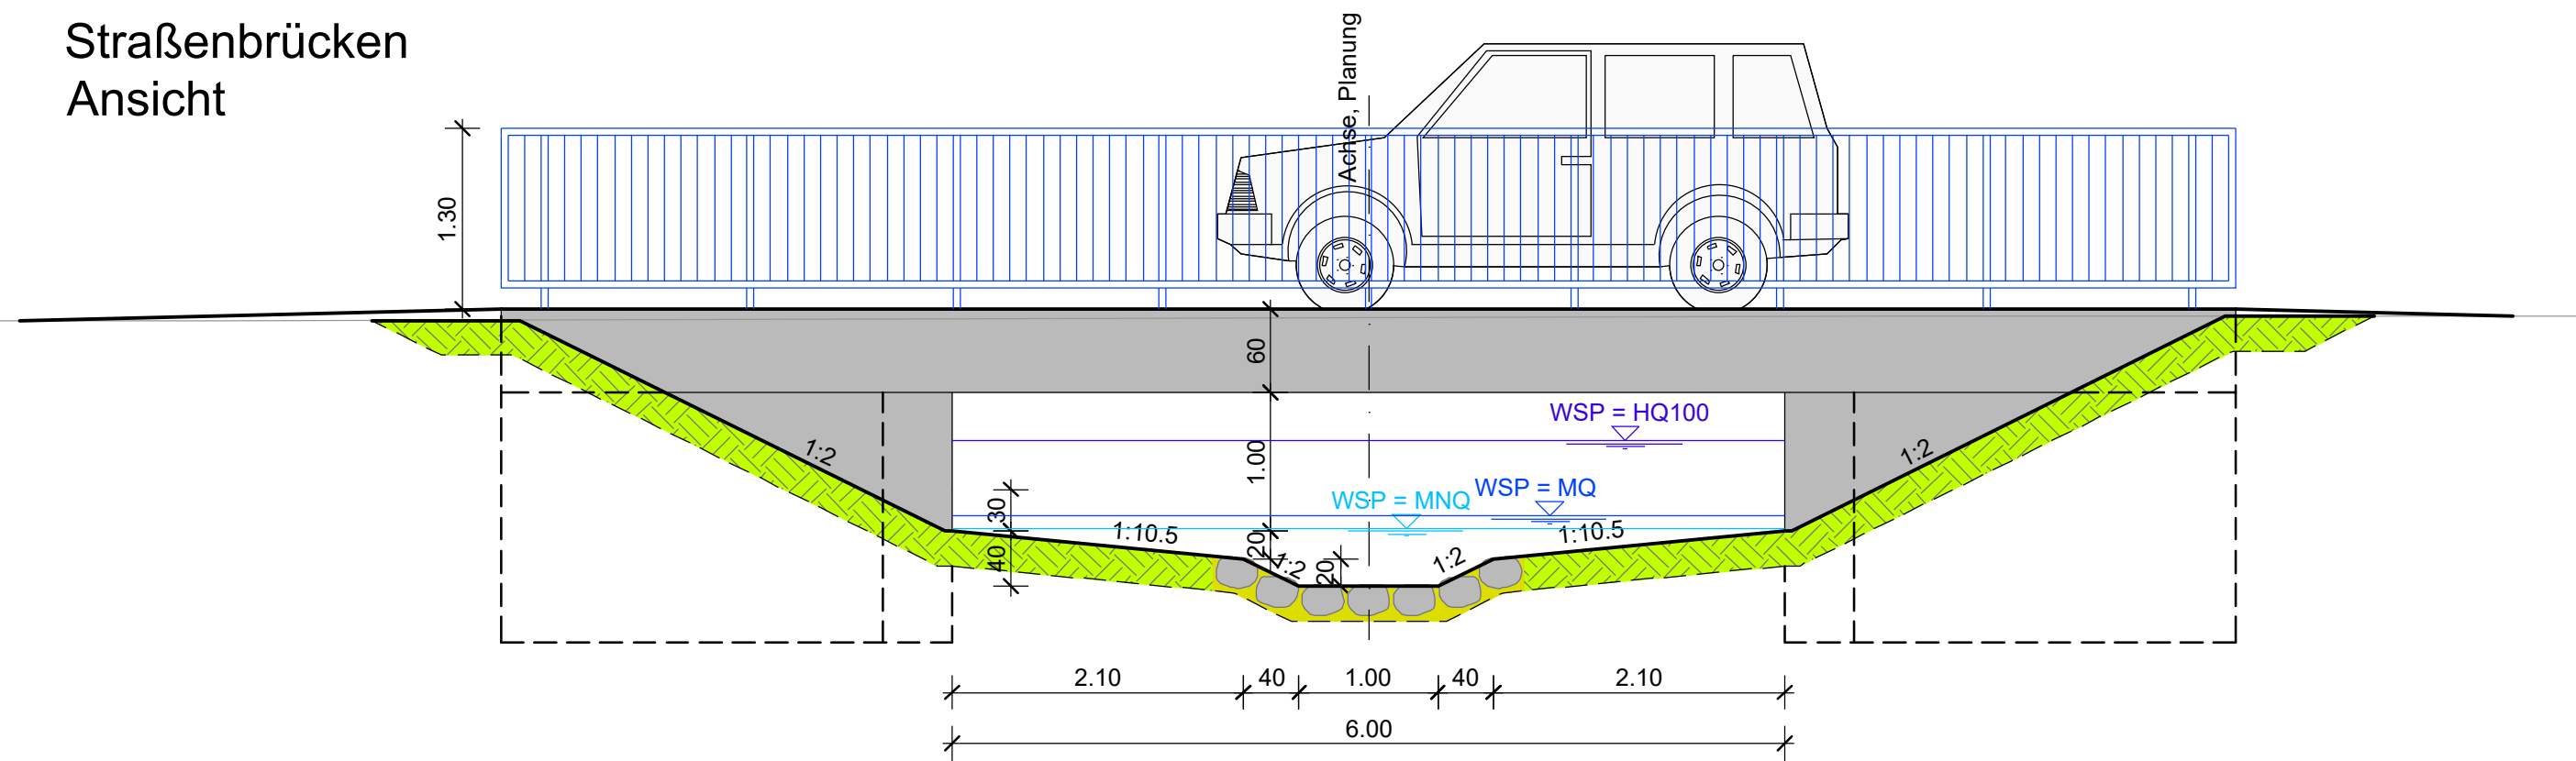

GEÄNDERT					
GEÄNDERT					
GEÄNDERT					

GENEHMIGUNGSPLANUNG



Ingenieuresellschaft Pappon & Riedel mbH
Wiesenstraße 58, 67433 Neustadt/W.
Telefon: +49 6321 8706-01
Fax: +49 6321 31081
E-Mail: info@ipr-consult.de
www.ipr-consult.de

365° Leistung | Fachkompetenz | Erfahrung
Abwasser | Gewässer | Trink-/Brauchwasser
Infrastruktur | Energie & Daten

GZV REHBACH-SPEYERBACH
REHBACH BEI BÖHL-IGGELHEIM

PROJEKT NR.: 3 6 8 6 5

ÖKOLOGISCHE DURCHGÄNGIGKEIT
UND HOCHWASSERSCHUTZ

PLAN NR.: 4 04

Regelquerschnitt 4
Umgebungsgewässer
an Brücken

1 INDEX

AUFTRAGGEBER

BEARBEITET	Fuchs	DATUM	26.05.2023
GEZEICHNET	Bundschuh	MASSTAB	1 : 50
GEPRÜFT			
GESEHEN			