




Pfahlbuhnen:

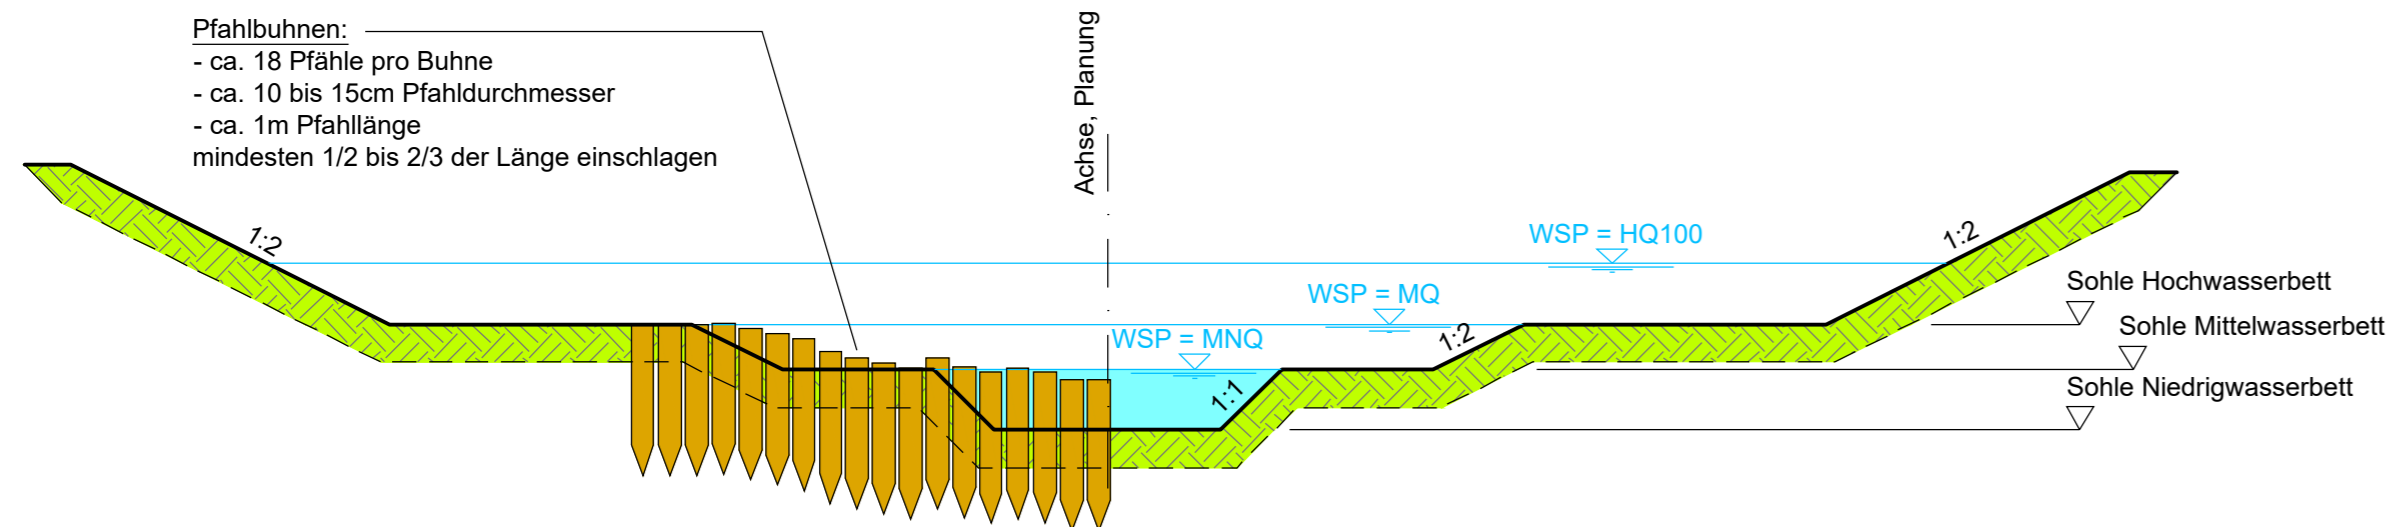


Steinbuhnen:

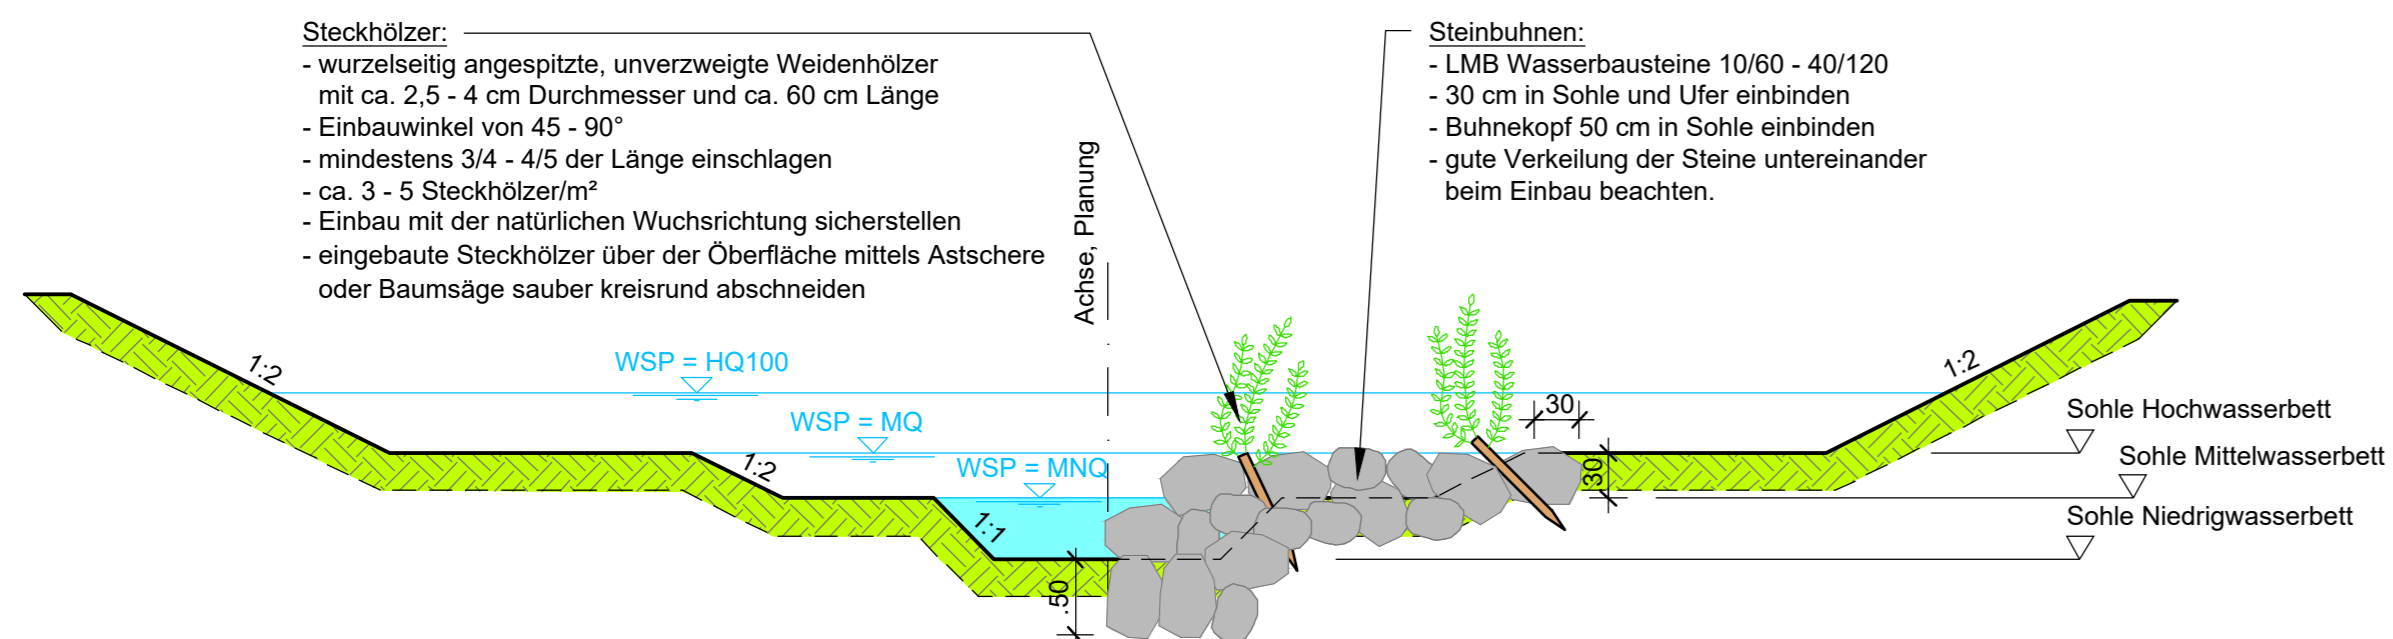


Dreiecksbuhnen:

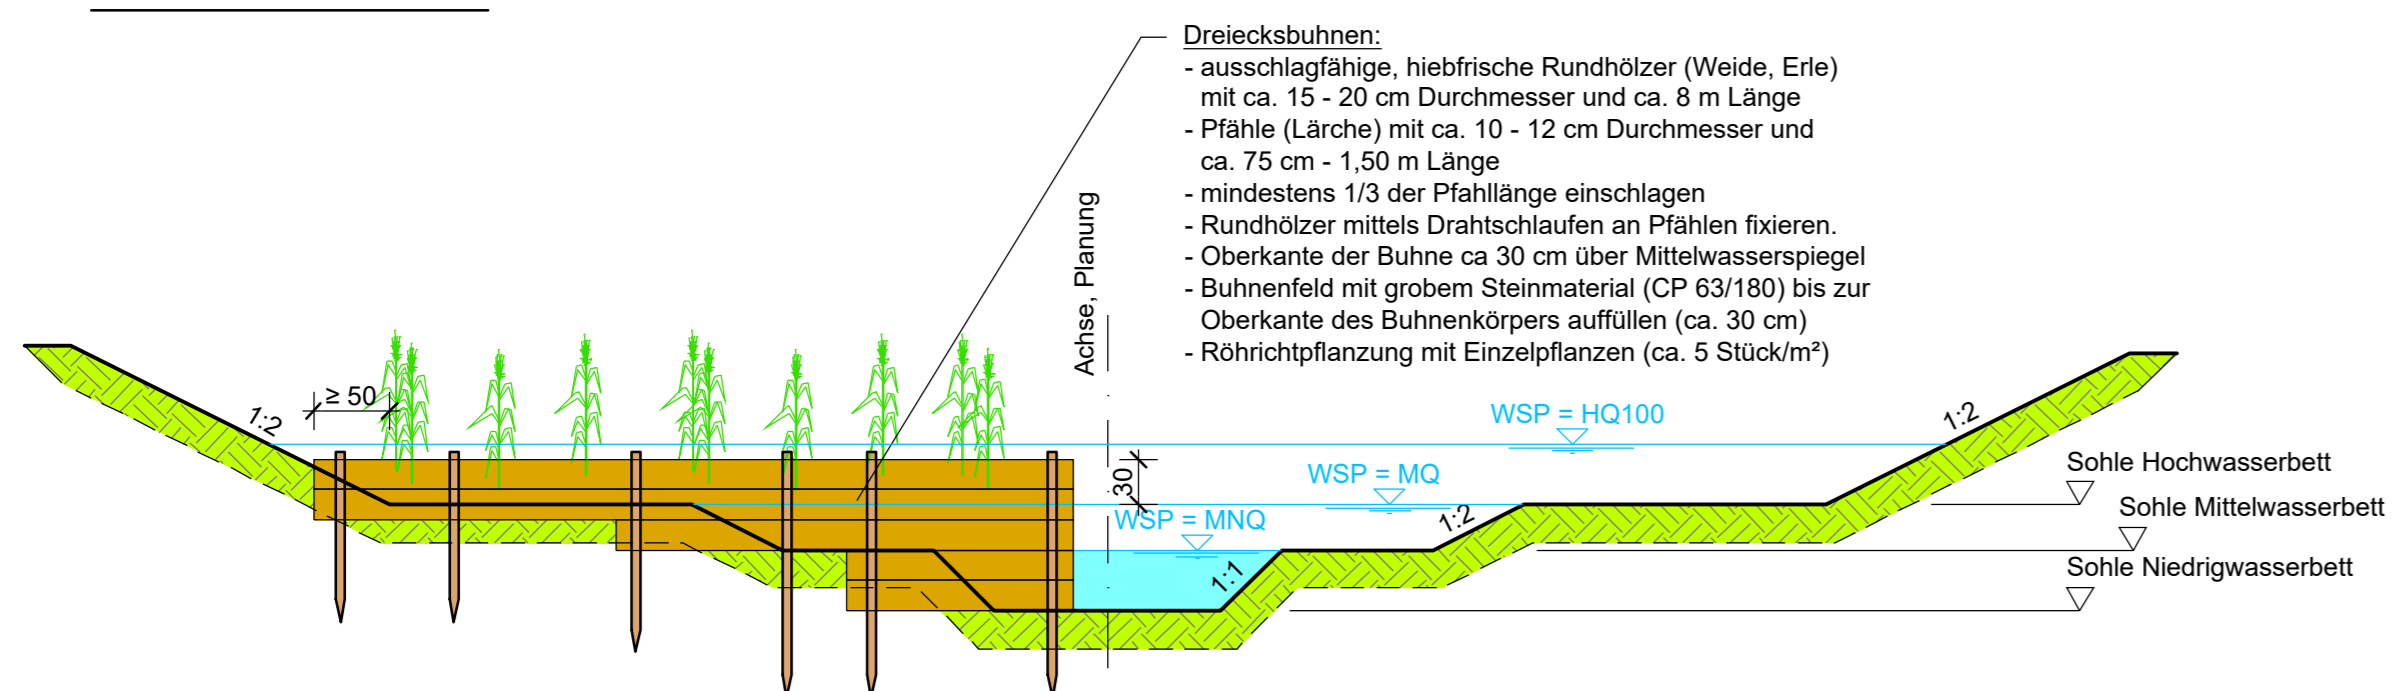


Röhrichtwalzen und Kiesbänke:

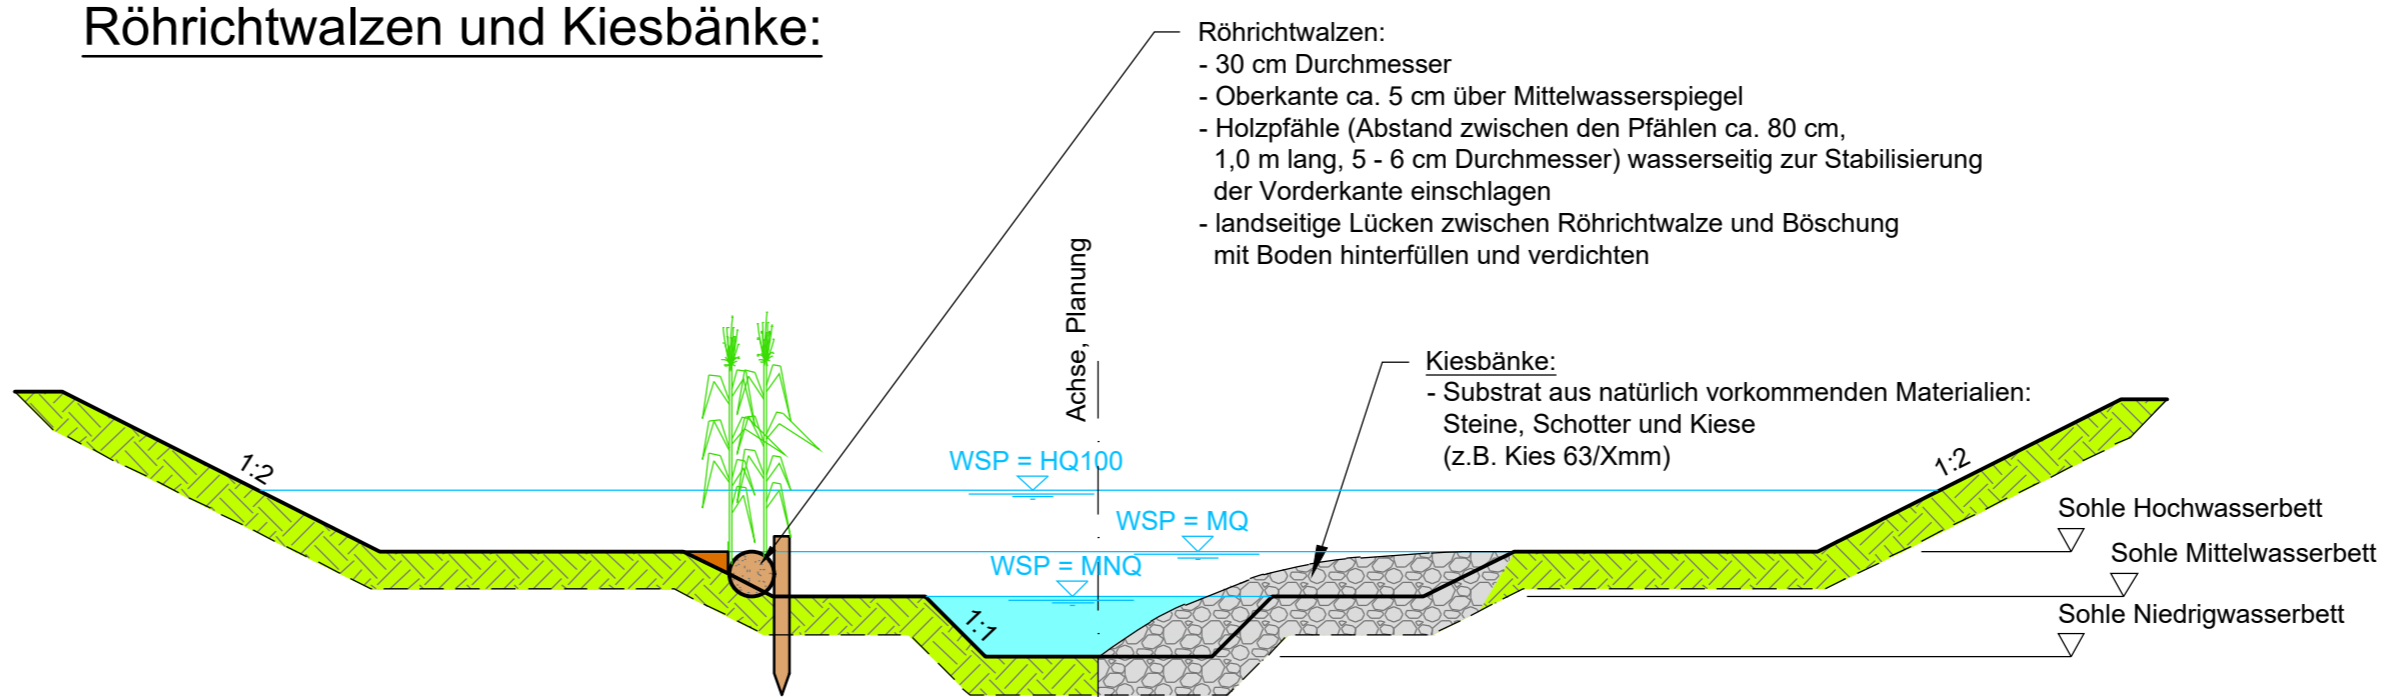

Störsteine und Wurzelstöcke:

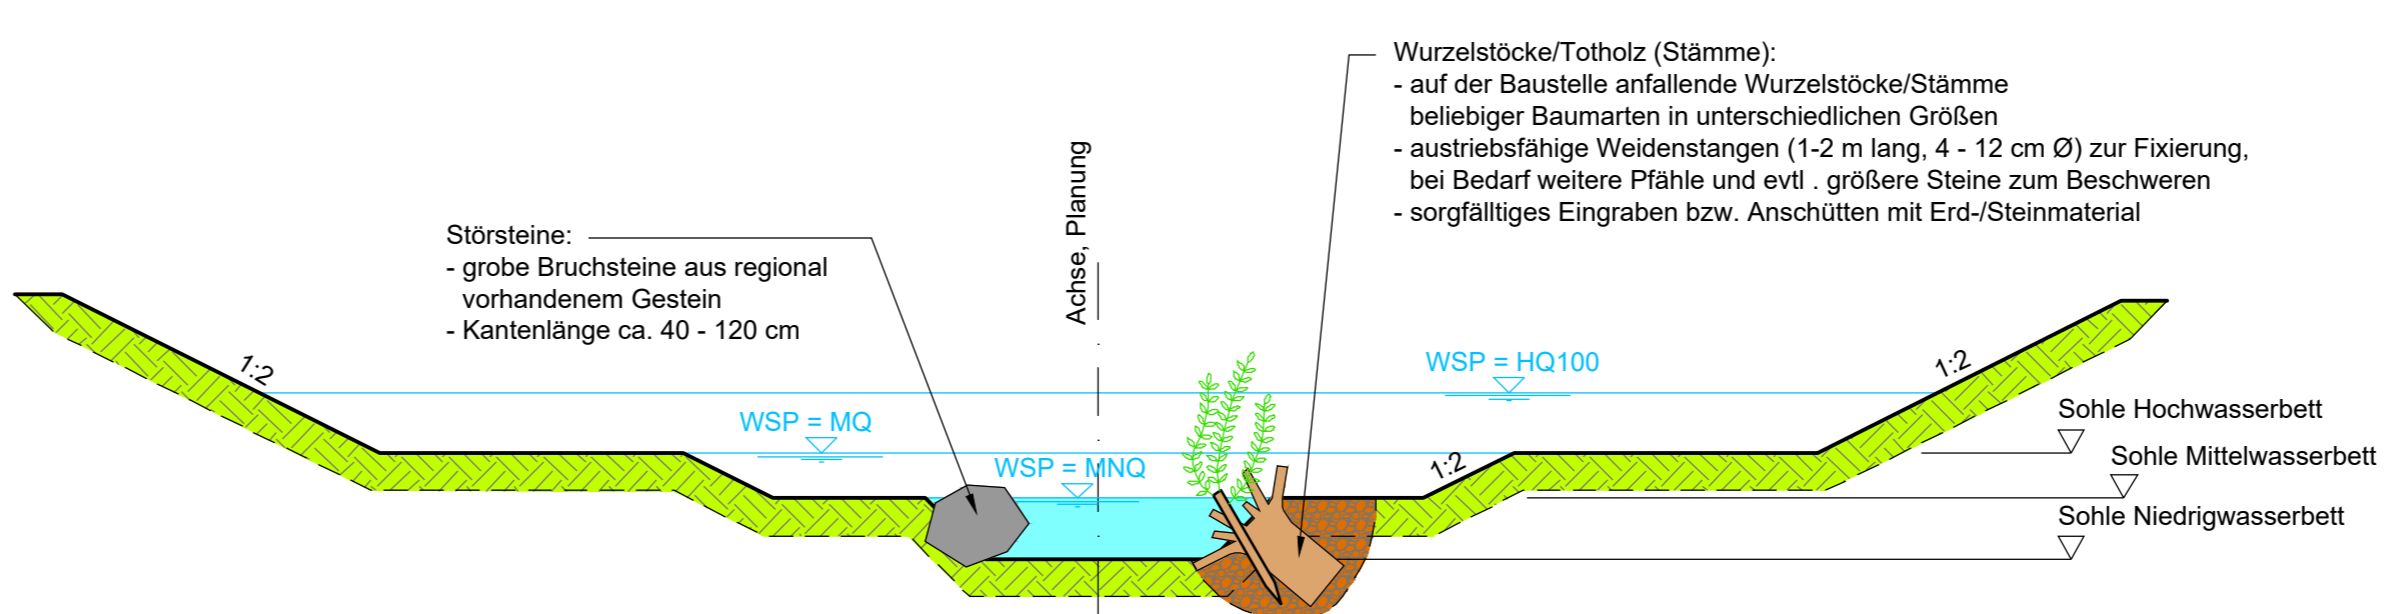

Röhrichtmatten und Flachwasserzone:

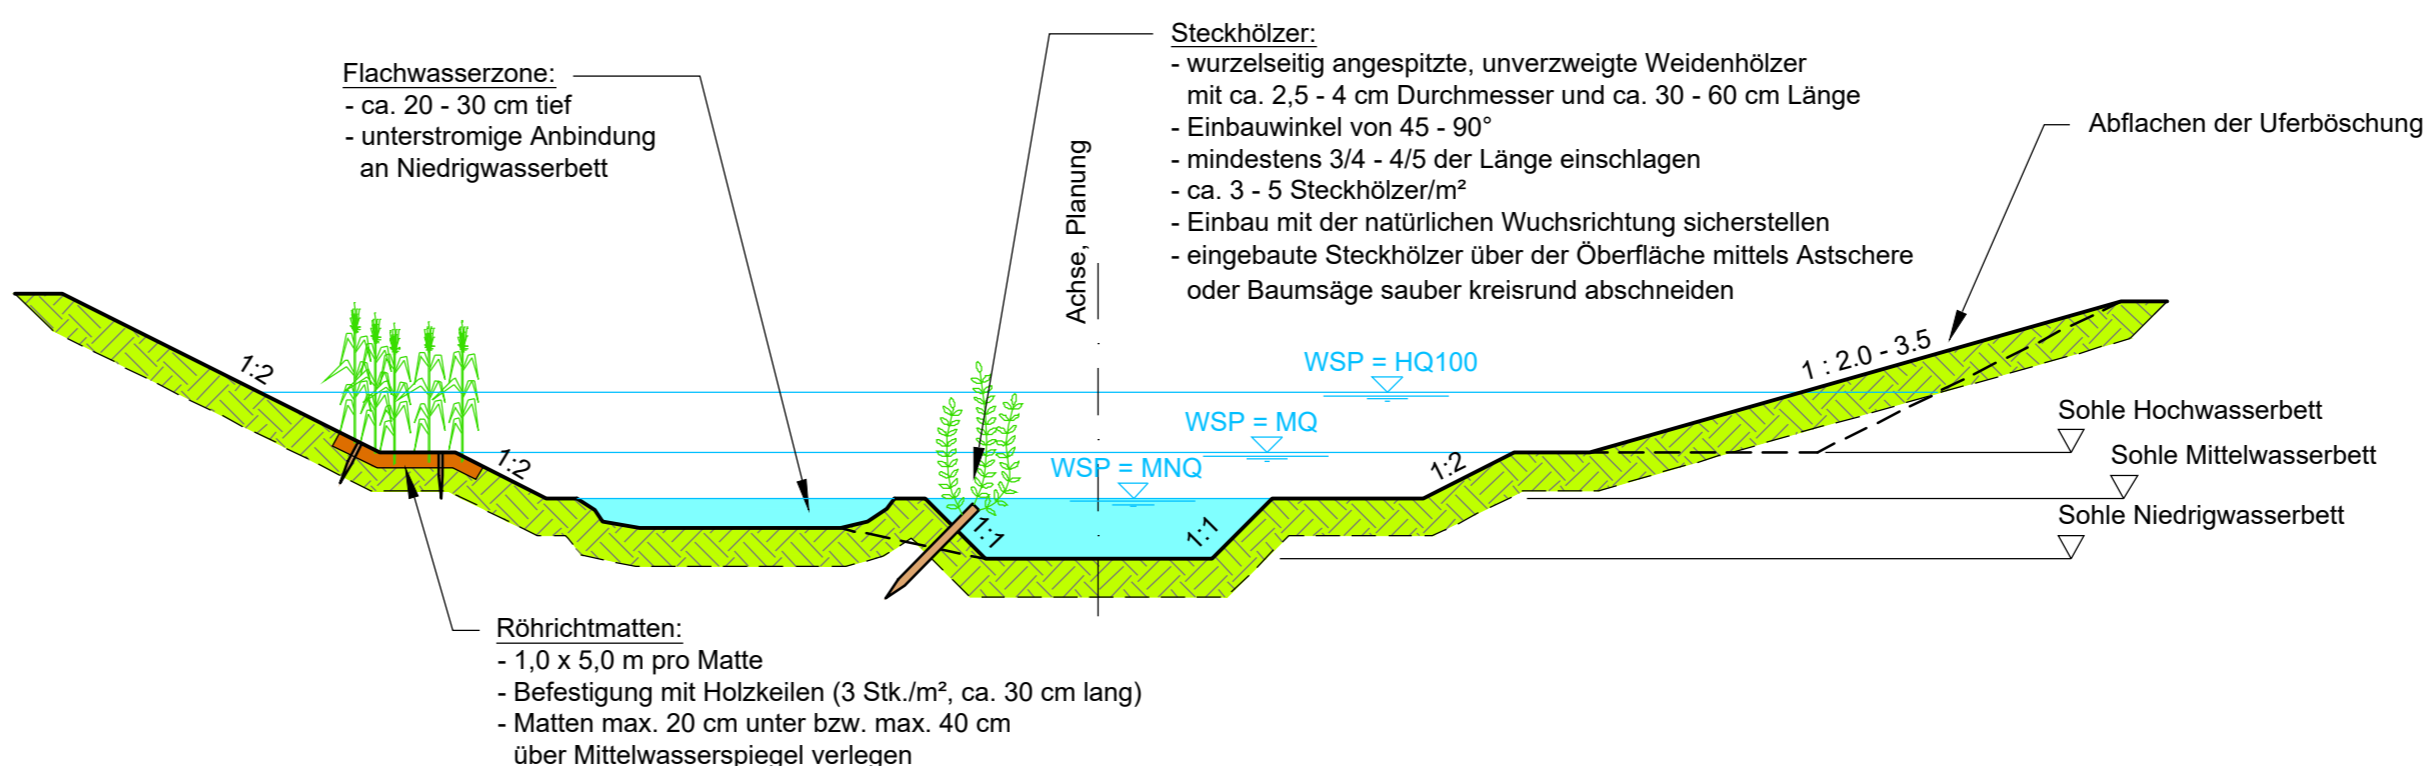

GEÄNDERT				
GEÄNDERT				
GEÄNDERT				
GENEHMIGUNGSPLANUNG				
		Ingenieurgesellschaft Pappon & Riedel mbH Wiesenstraße 58, 67433 Neustadt/W. Telefon: +49 6321 8706-01 Fax: +49 6321 31081 E-Mail: info@ipr-consult.de www.ipr-consult.de		
GZV REHBACH-SPEYERBACH REHBACH BEI BÖHL-IGGELHEIM		PROJEKT NR.: 3 6 8 6 5	365° Leistung Fachkompetenz Erfahrung	
ÖKOLOGISCHE DURCHGÄNGIGKEIT UND HOCHWASSERSCHUTZ		PLAN NR.: 4 12	Abwasser Gewässer Trink-/Brauchwasser Infrastruktur Energie & Daten	
Systemquerschnitte Strukturelemente neuer Rehbach		AUFTRAGGEBER: 1 INDEX		
BEARBEITET	Fuchs	DATUM	26.05.2023	
GEZEICHNET	Bundschuh	MASSTAB	1 : 50	
GEPRÜFT				
GESEHEN				