




Schnitt C - C

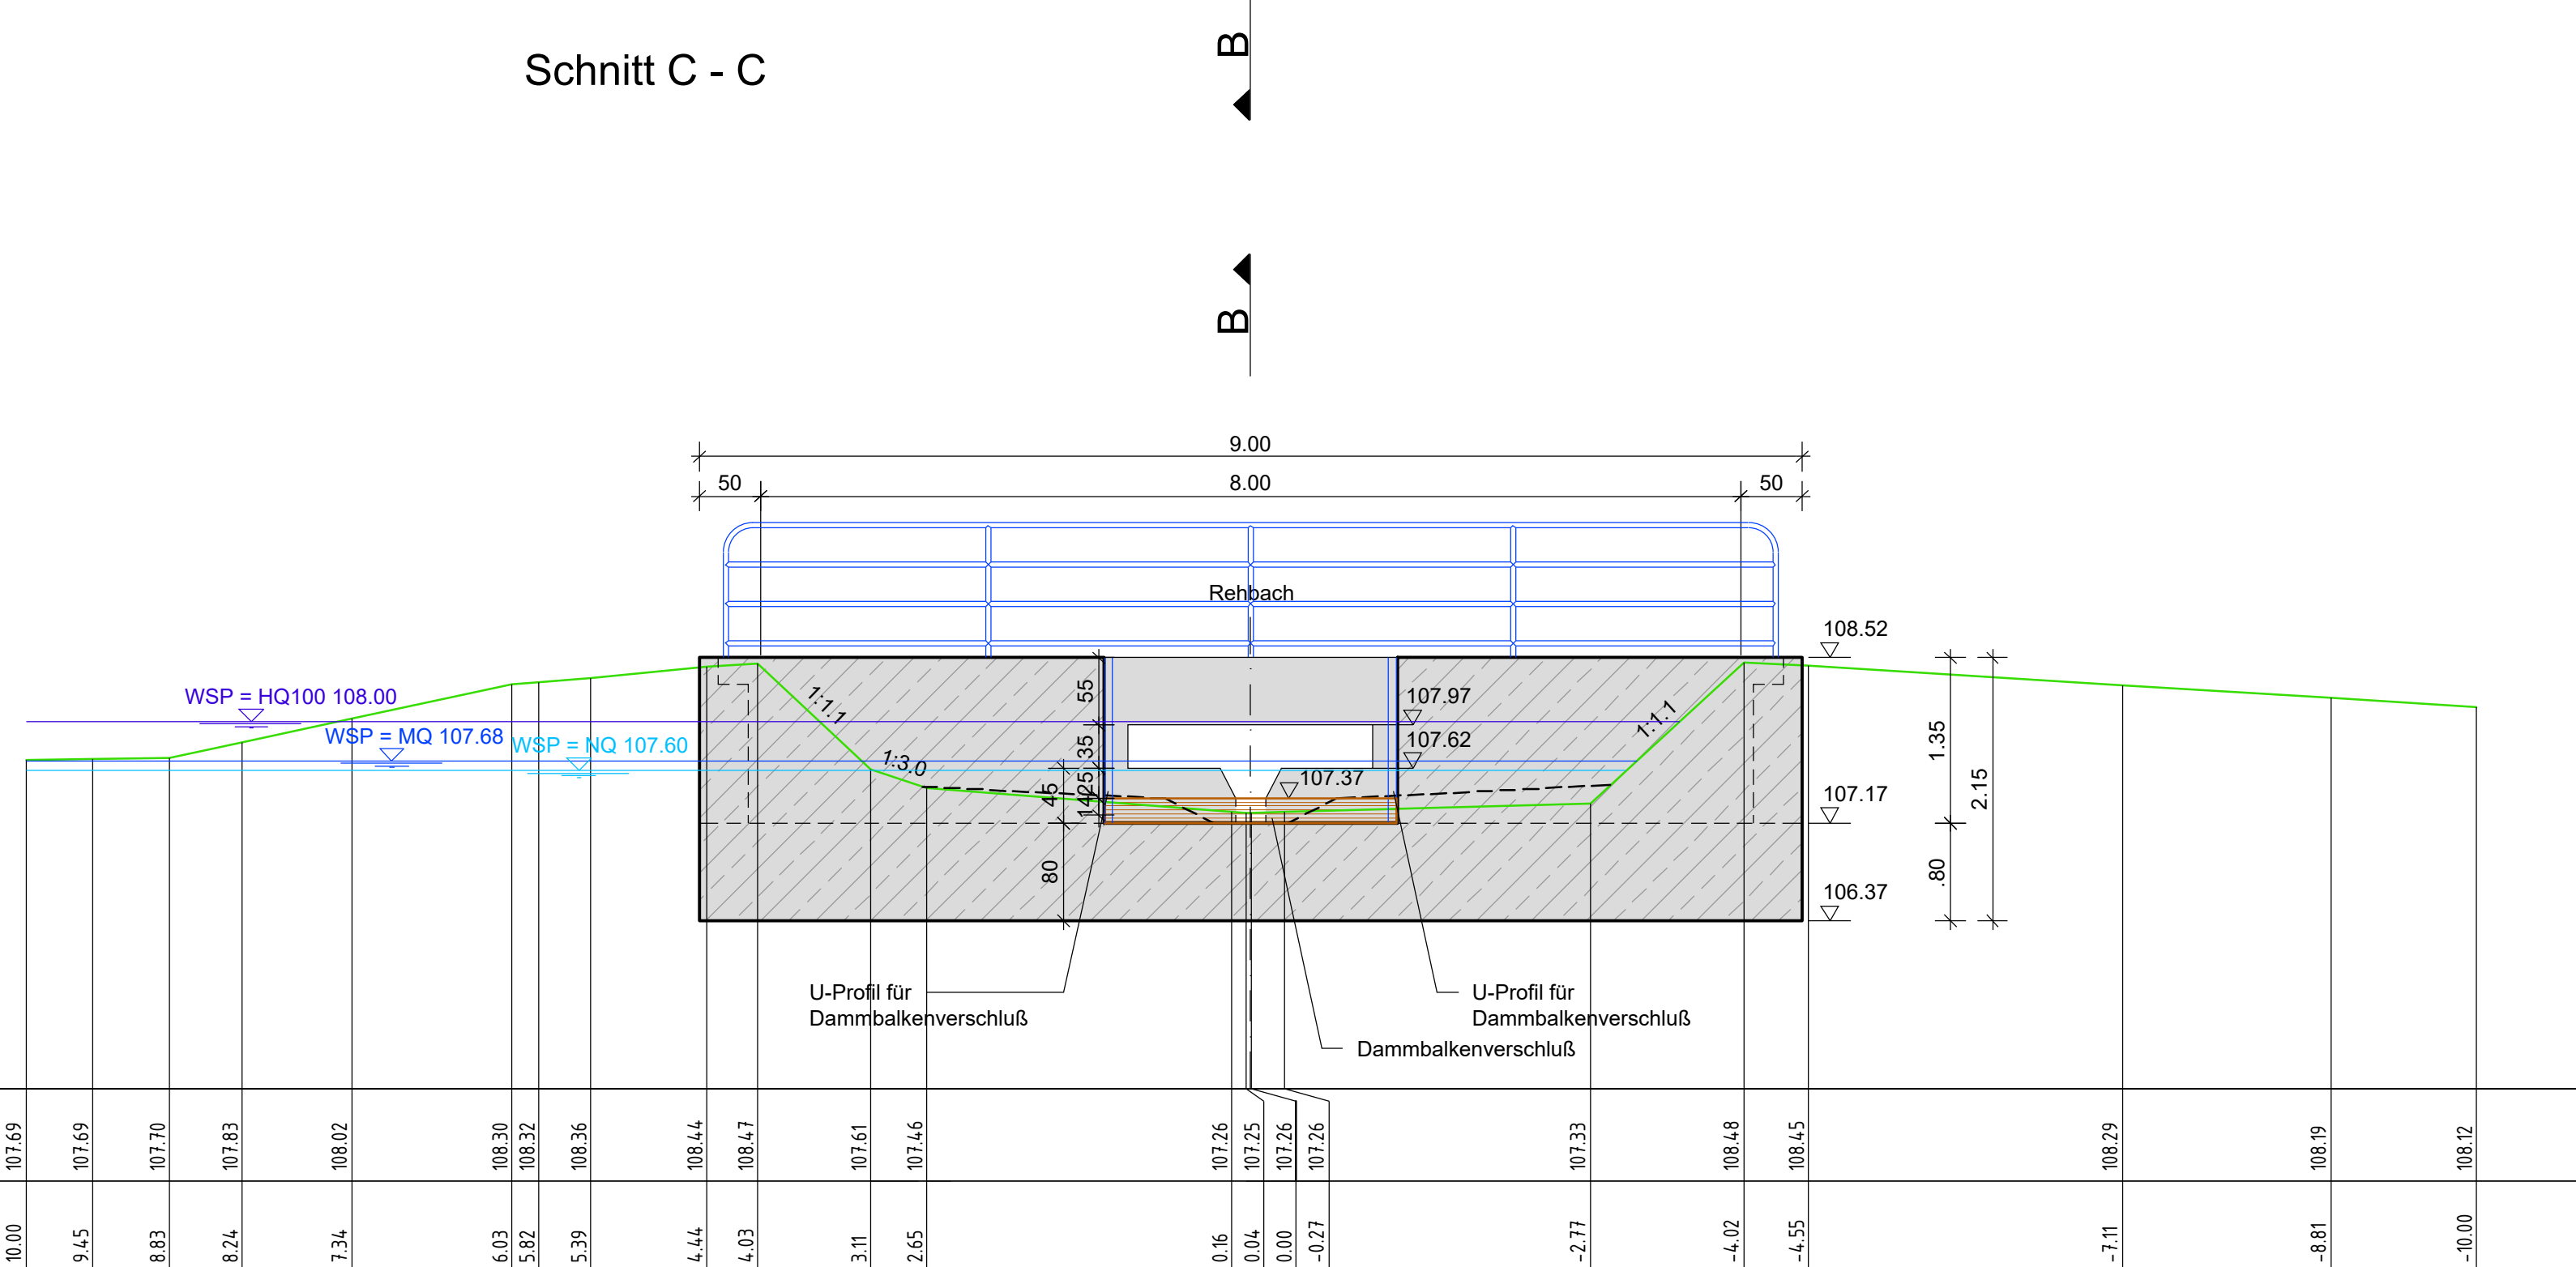


Schnitt A - A

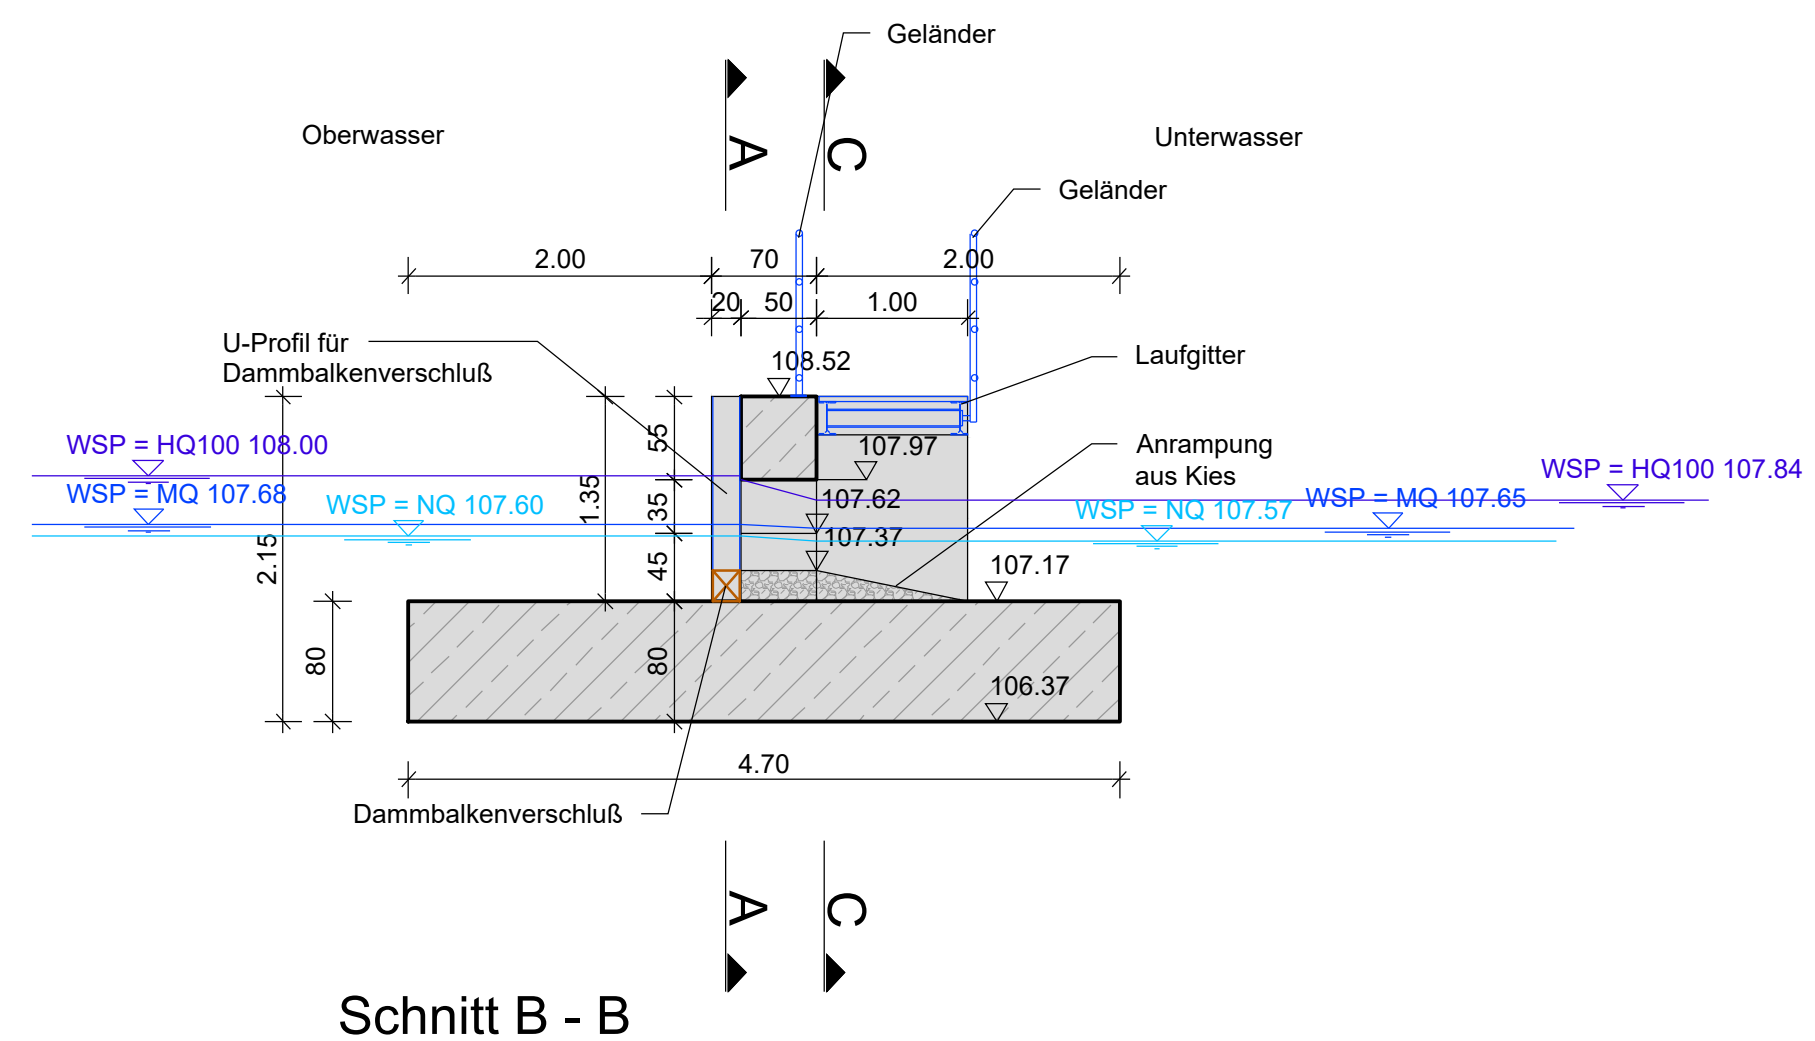

Schnitt B - B

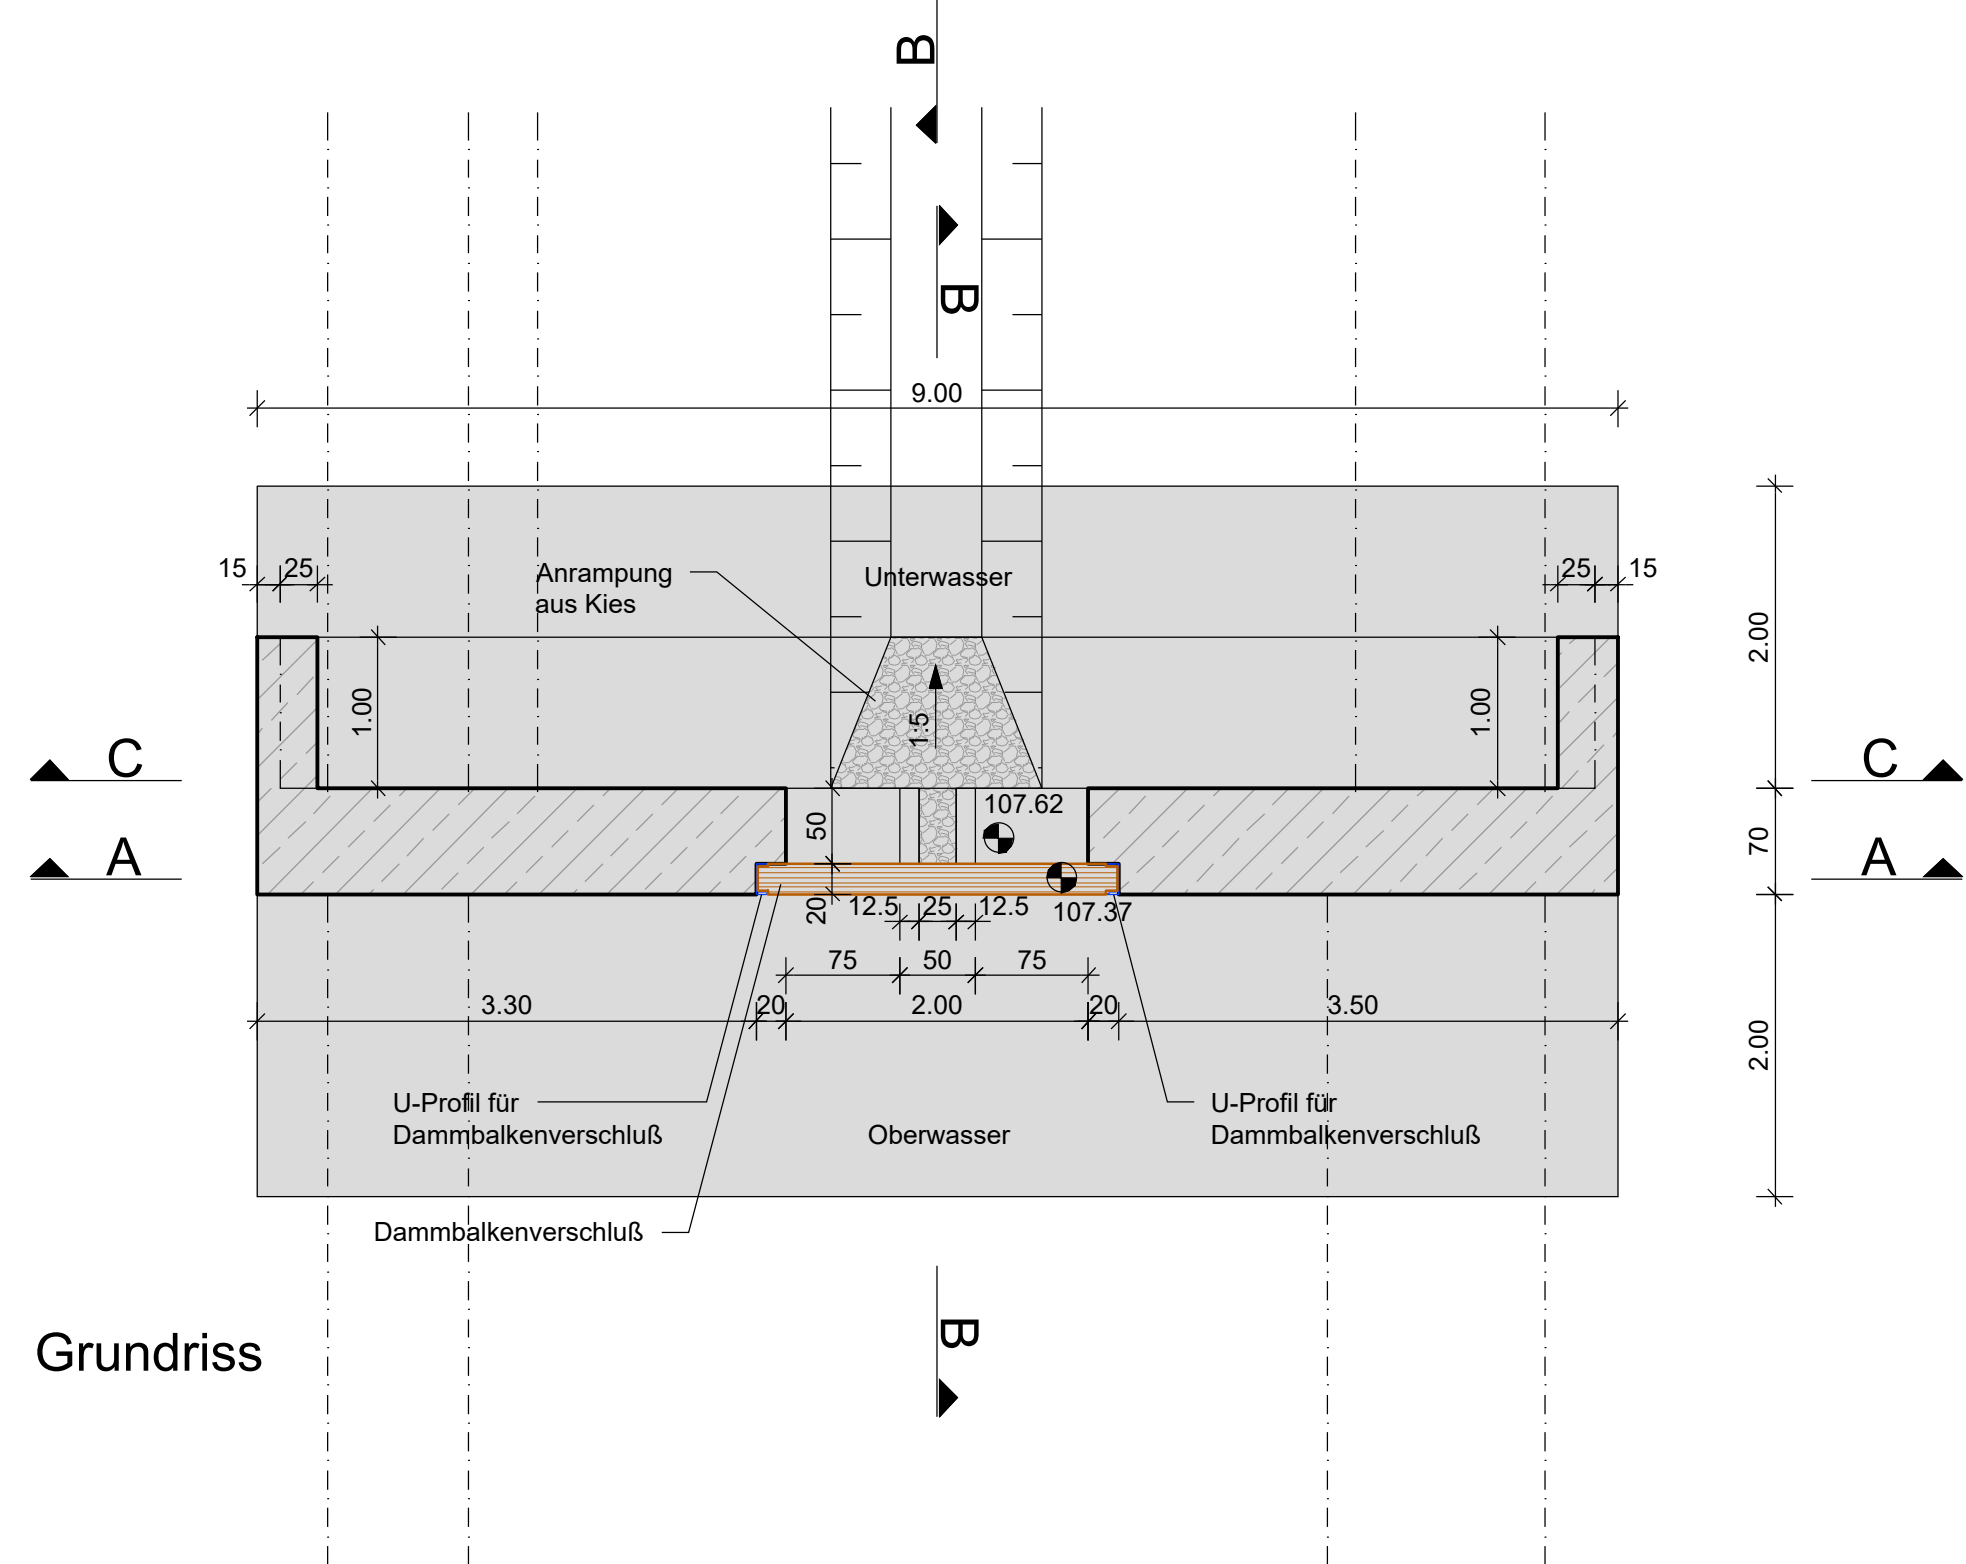

Grundriss

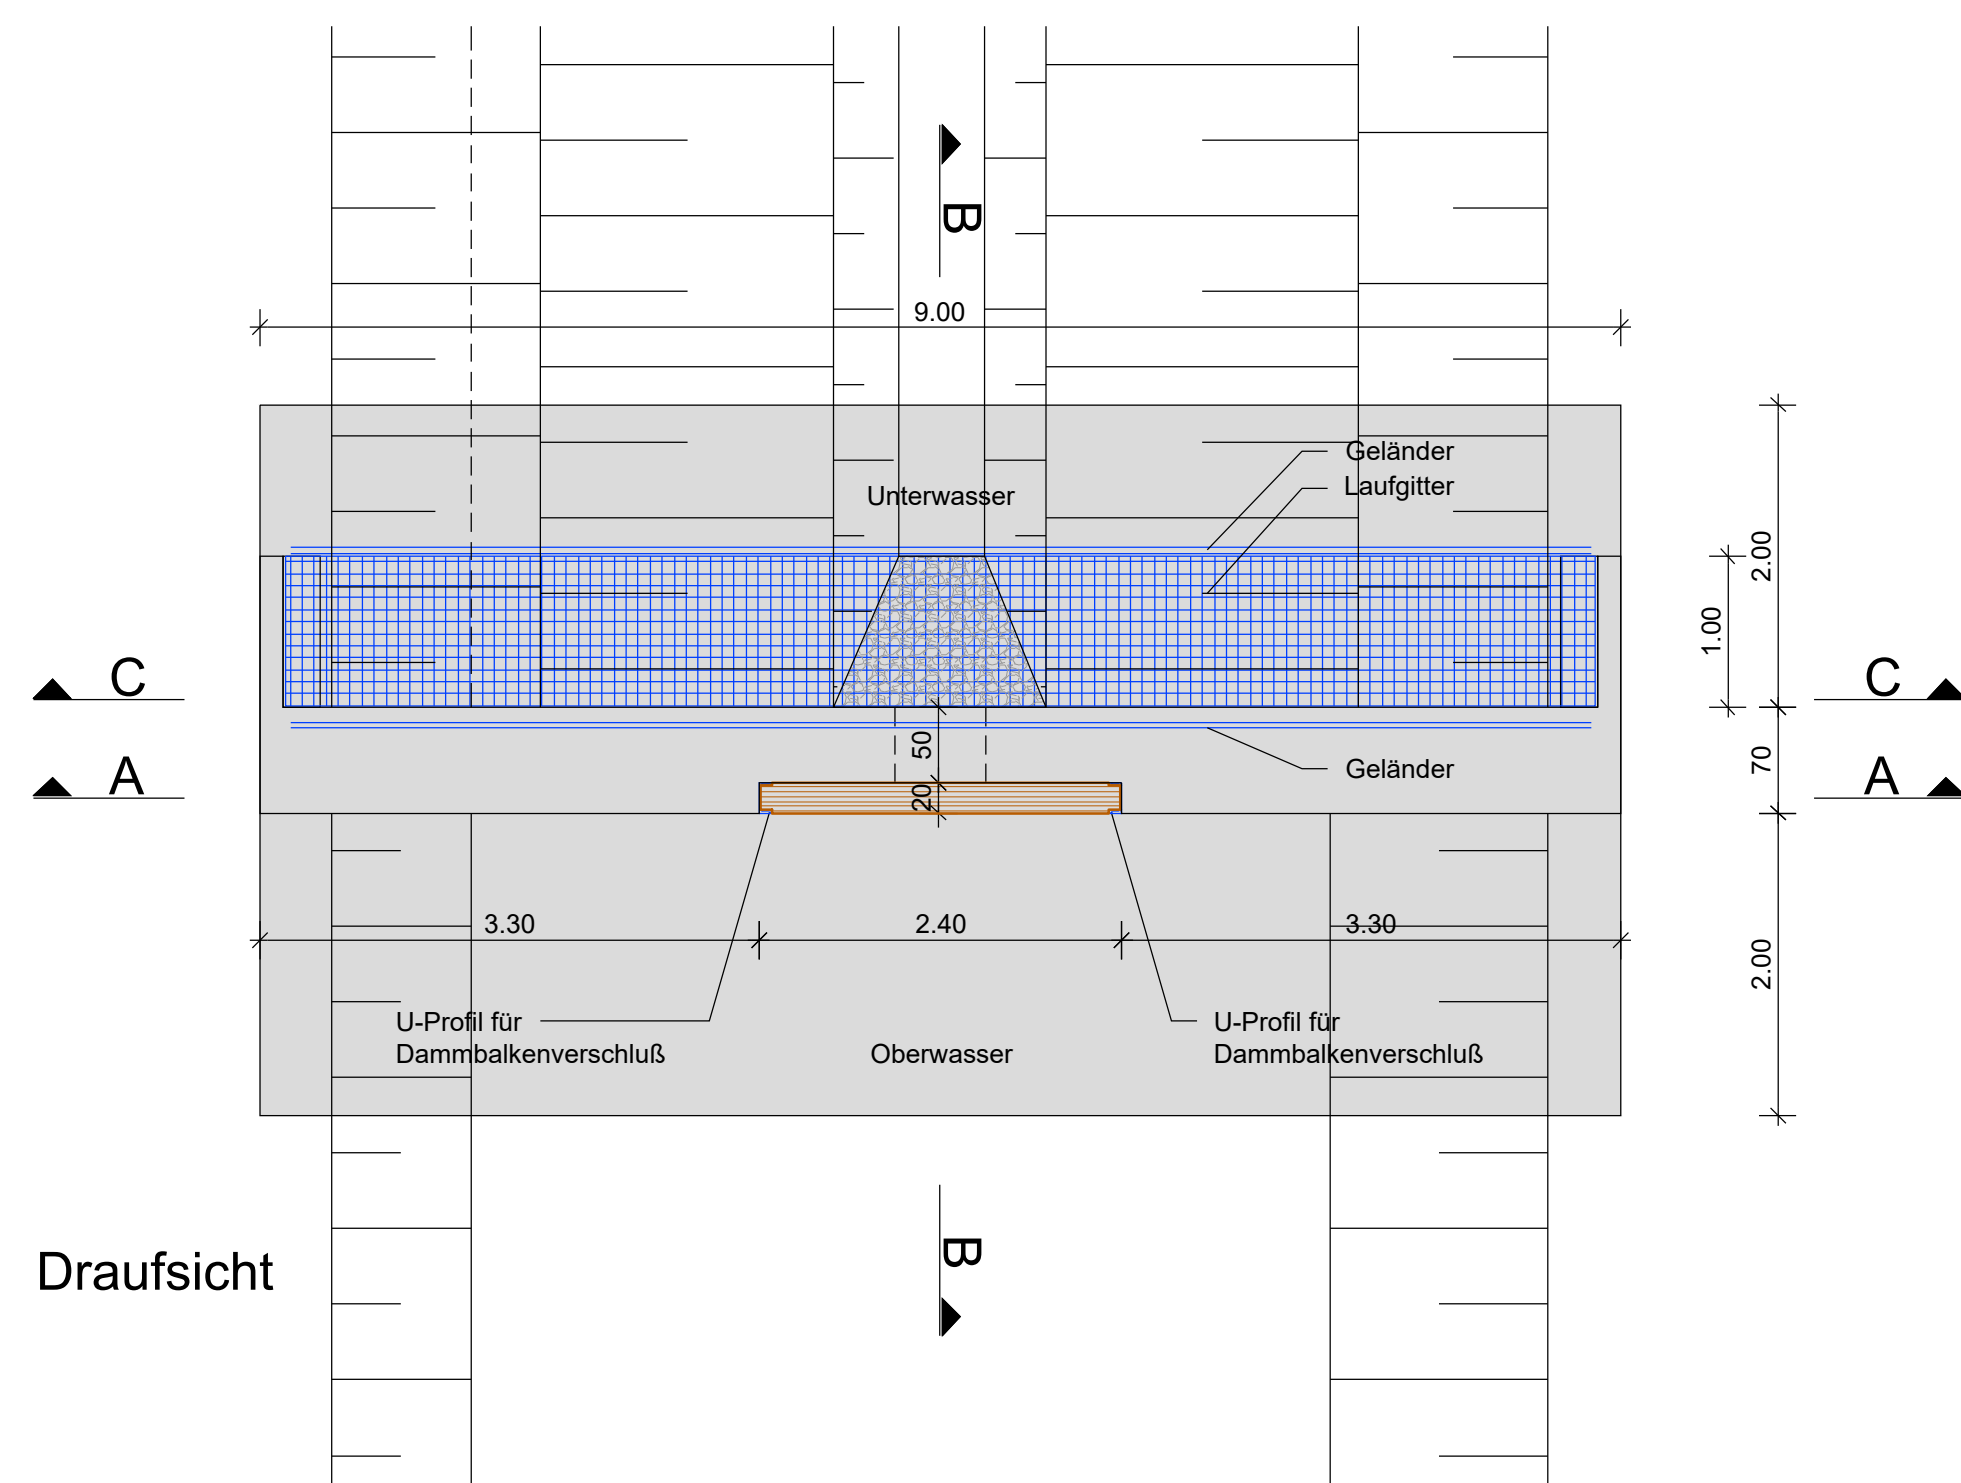

Draufsicht

GEÄNDERT					
GEÄNDERT					
GEÄNDERT					
GENEHMIGUNGSPLANUNG					
Ingenieurgesellschaft Pappon & Riedel mbH Wiensstraße 58, 67433 Neustadt/W. Telefon: +49 6321 8706-01 Fax: +49 6321 311081 E-Mail: info@ipr-consult.de www.ipr-consult.de					
GZV REHBACH-SPEYERBACH REHBACH BEI BÖHL-IGGELHEIM ÖKOLOGISCHE DURCHGÄNGIGKEIT UND HOCHWASSERSCHUTZ			PROJEKT NR.: 3 6 8 6 5 PLAN NR.: 5 08 1 INDEX		
Detailplan Aufteilungsbauwerk Station R16+780					
BEARBEITET	Fuchs	DATUM	26.05.2023		
GEZEICHNET	Bundschuh	MASSSTAB	1 : 50		
GEPRÜFT					
GESEHEN					