


32349535.731 32350000 32352500 32355000 32357500 32358410.731 5538341625 5538341625

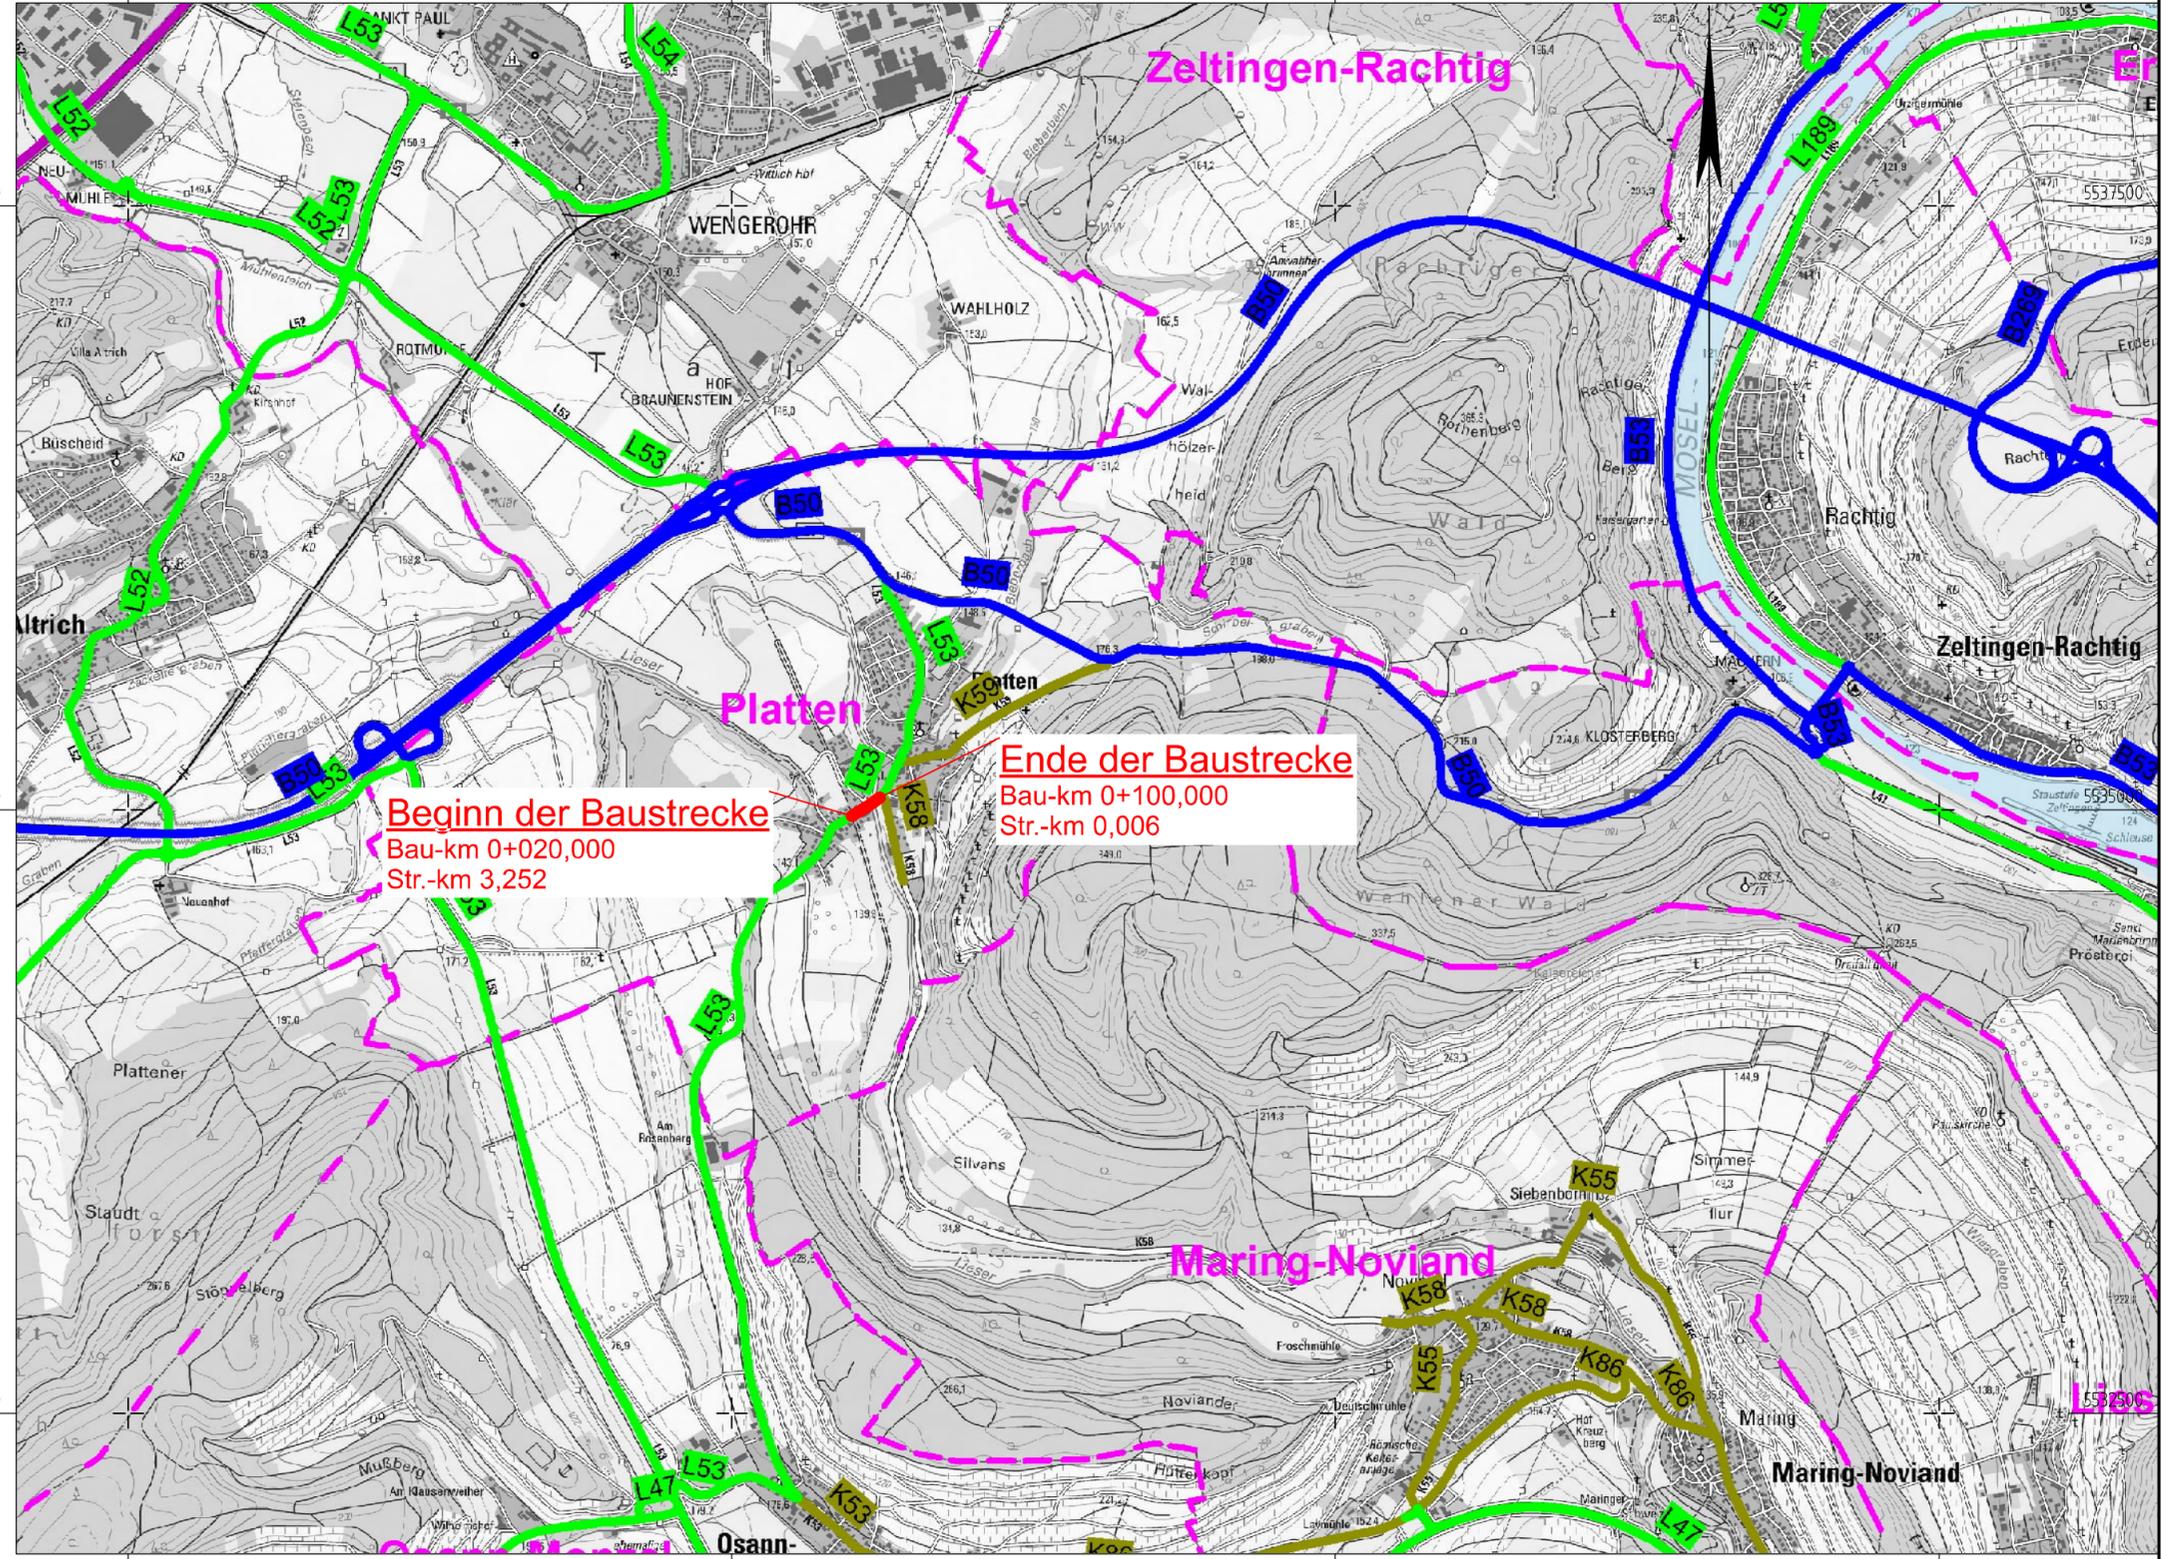

32349535.731 32350000 32352500 32355000 32357500 32358410.731 5531916.625 5531916.625

Zeichenerklärung

Straßennetz

- A1 Bundesautobahn
- B50 Bundesstraße
- L43 Landesstraße
- K34 Kreisstraße
- sonstige Straße

Verwaltung

--- Gemeindegrenze

Planung

— Baumaßnahme

PLANFESTSTELLUNG



Landesbetrieb Mobilität
Trier
Dasbachstr.15 c · 54292 Trier
Tel: 0651/9796-0 · Fax: 0651/9796-1480



<p>L053</p> <p>BW 6007 525</p> <p>Lieserbrücke Platten</p>	<p>Unterlage: 02 Blatt Nr.: 01 Maßnahmen Nr.: A.22-14-0037</p> <table border="1" style="width: 100%; border-collapse: collapse;"> <thead> <tr> <th></th> <th>Datum</th> <th>Name</th> </tr> </thead> <tbody> <tr> <td>bearbeitet</td> <td>Juli 2024</td> <td>Müsch</td> </tr> <tr> <td>gezeichnet</td> <td>Juli 2024</td> <td>Schinhofen</td> </tr> <tr> <td>geprüft</td> <td></td> <td></td> </tr> </tbody> </table> <p>Übersichtskarte Maßstab 1 : 25.000 von NK: 6007 039 nach NK: 6007 044</p>		Datum	Name	bearbeitet	Juli 2024	Müsch	gezeichnet	Juli 2024	Schinhofen	geprüft		
	Datum	Name											
bearbeitet	Juli 2024	Müsch											
gezeichnet	Juli 2024	Schinhofen											
geprüft													

Entwurfsprüfung: LBM Trier	Datum	Name	
Straßenplanung:			
Landespflege:			
Immissionsschutz:			
Nr.	Art der Änderung	Datum	Name
1			
2			
3			
4			
5			
6			

aufgestellt:	genehmigt:
<p>Marc Kuhn</p> <p>Trier, den 10.02.2025</p>	<p>gez. Bartnick</p> <p>Trier, den 12.02.2025</p>

Datum Vermessung: 04/2019

Datengrundlage Geobasisdaten:
©LBM/GeoBasis-DE/BKG/LVermGeoRP2019, dl-de/by-2-0