



Foto 1



Foto 2

Fundamente F1/F5 = 4,25 x 4,25 m
 Fundamente F2/F4 = 5,00 x 4,00 m
 Fundament Steg F3 = 5,50 x 3,00 m

LEGENDE

- Bestehende Gehölze**
 - Jr *Juglans regia* Walnuss
 - Li *Ligustrum vulgare* Liguster
 - Sspec *Salix spec* Weide
 - Vb *Viburnum x bodnantse* Winterschneeball
- Weiden auf Stock**
 - Vorkommen Kanadische Goldrute (*Solidago canadensis*)
 - Vorkommen Neobelgische Aster (*Aster novi-belgii*)
- Schilfbestand**
- Scherrasen (intensiv gepflegt)**
- Fundamente (Bestand)** (skizziert, nicht vermessen)
- Fundamente geplant**
- Abspannseile**
- Einleitestelle**
- Blumenkübel**
- Foto 2** mit Angabe der Blickrichtung

Standort liegt innerhalb des LSG „Moselgebiet von Schweich bis Koblenz“ (Grenzen außerhalb der Plandarstellung)
 Lage innerhalb festgesetztem Überschwemmungsgebiet (RVO: 312-63 Mosel) und Hochwassergefährdetem Gebiet

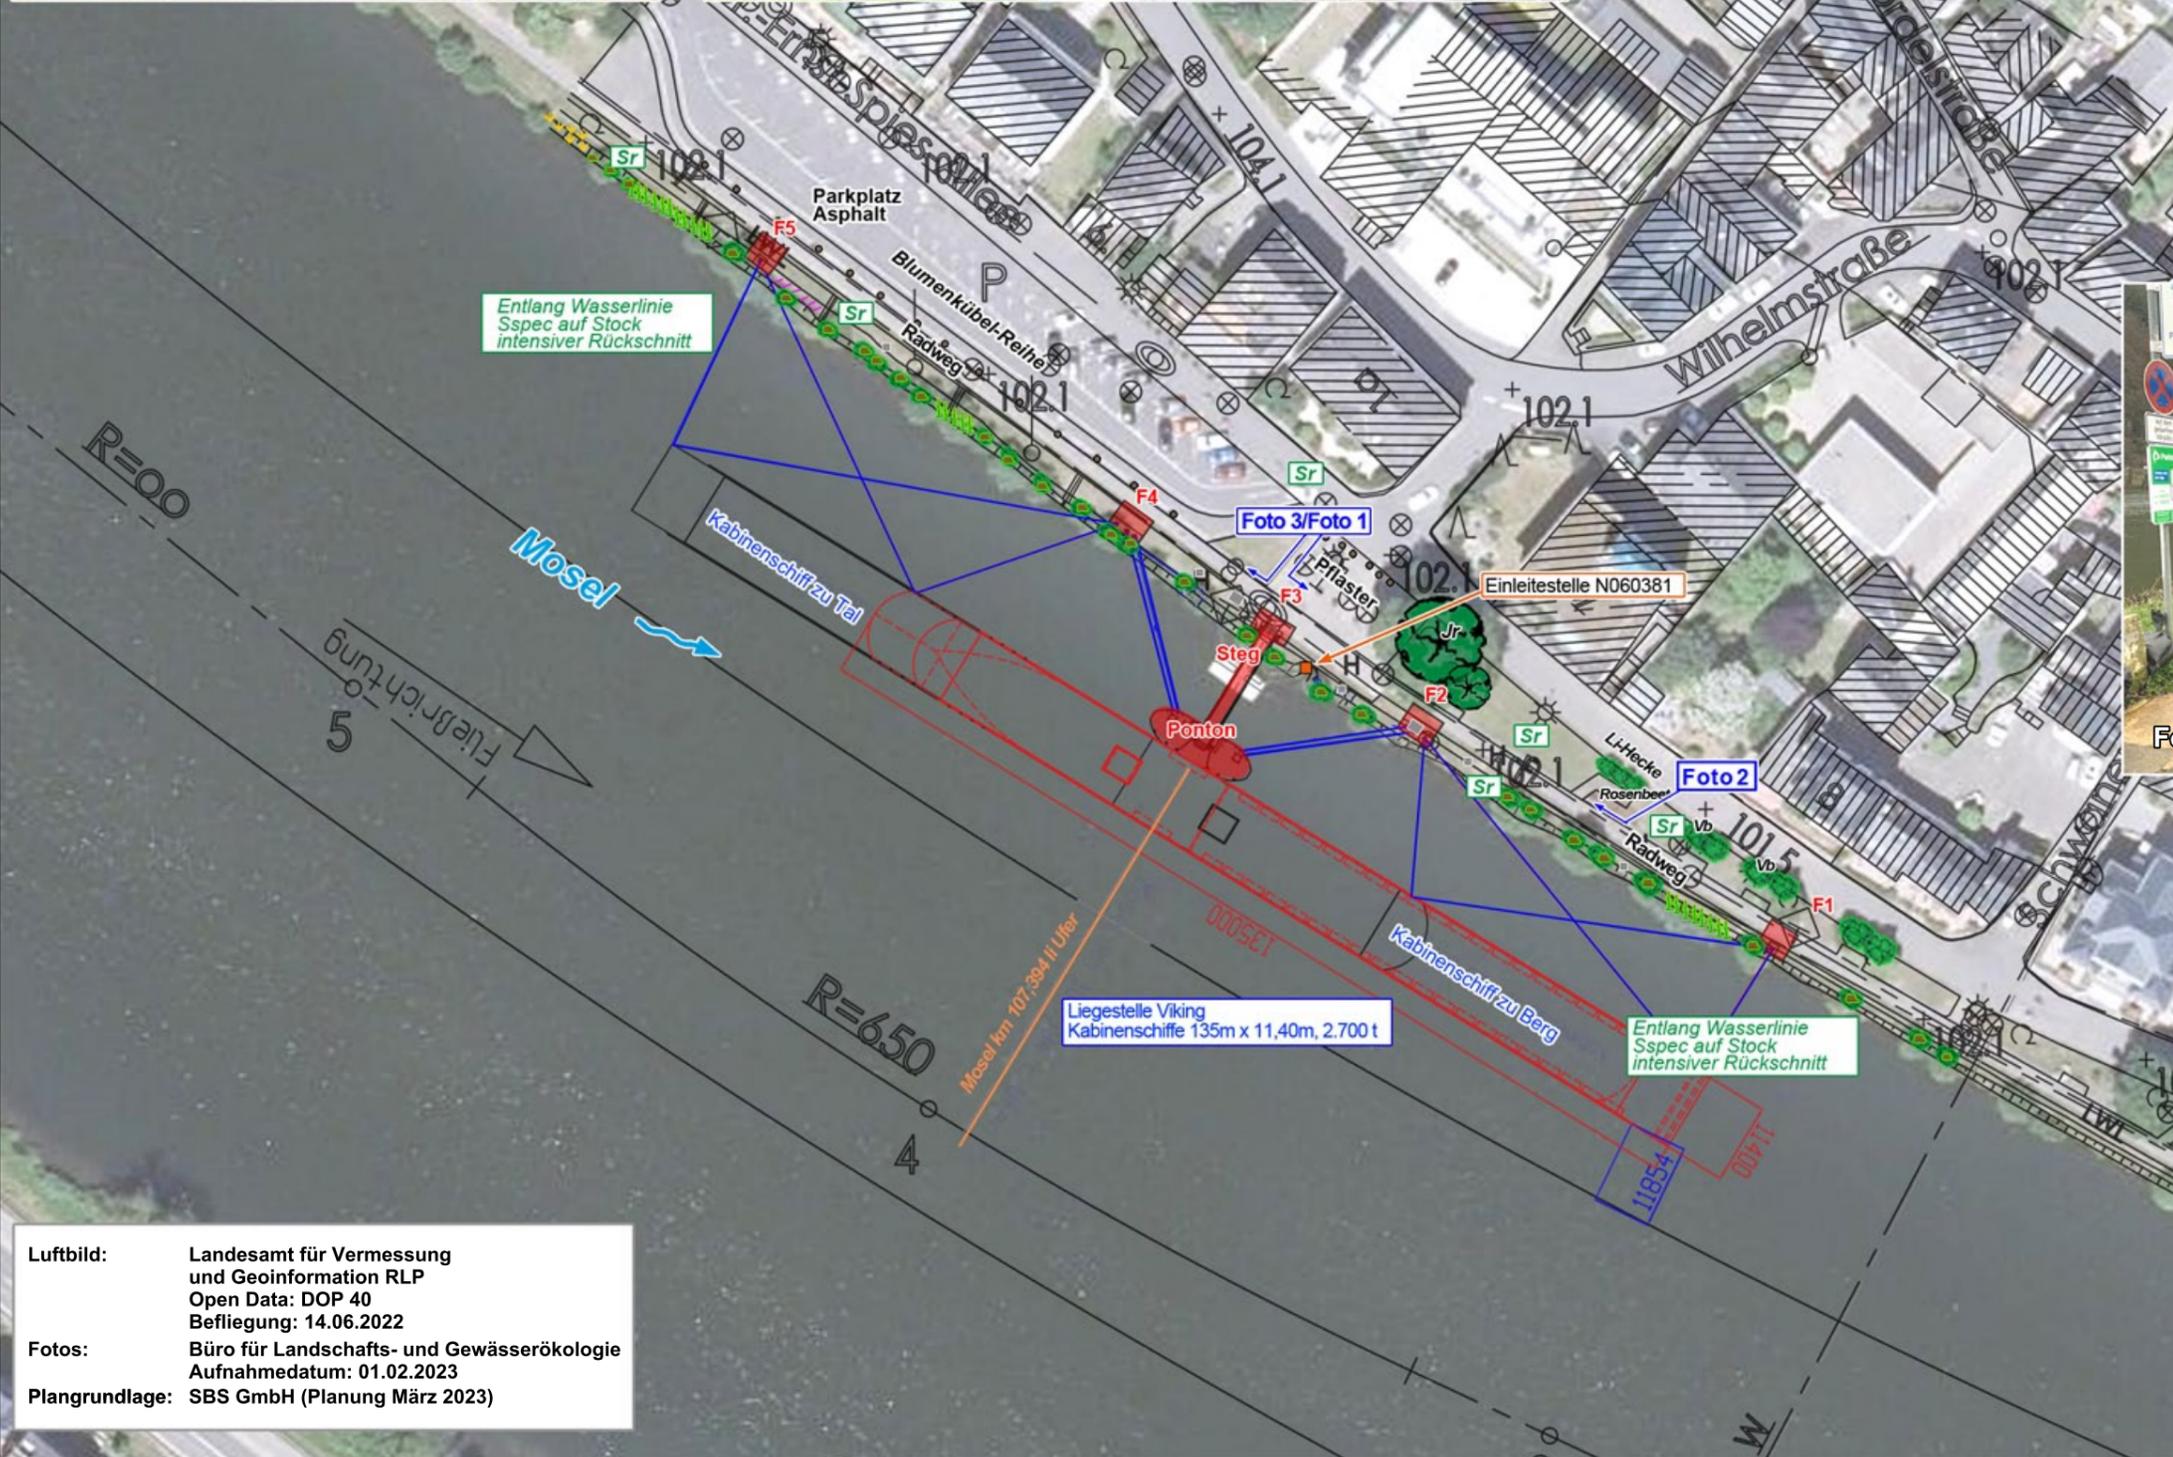


Foto 3

Viking Technical GmbH
 Industriepark 17
 56291 Wiebelsheim

GABRIELE DITTER
 Büro für Landschafts- und Gewässerökologie
 Karl-Marx-Straße 5 • 63526 Erlensee
 Tel: 06183 / 73551 • Fax: 06183 / 73571

Steganlage für Kabinenschiffe (135 m)
 in Traben-Trarbach
 Mosel km 107,394 - linkes Ufer

UVP-Vorprüfung
 Lageplan

Projektnummer 2082	gefertigt: Erlensee im April 2023	Maßstab: 1 : 1.000
bearbeitet: Marlis Hennek		Blatt- Nr: L1
gezeichnet: Marlis Hennek		

Luftbild: Landesamt für Vermessung und Geoinformation RLP
 Open Data: DOP 40
 Befliegung: 14.06.2022

Fotos: Büro für Landschafts- und Gewässerökologie
 Aufnahme datum: 01.02.2023

Plangrundlage: SBS GmbH (Planung März 2023)