


Legende

-  geplante WEA
-  vorhandene WEA
-  Weg und Kranstellfläche, vorhanden
-  Weg und Kranstellfläche, Neubau
-  Weg und Kranstellfläche, temporär

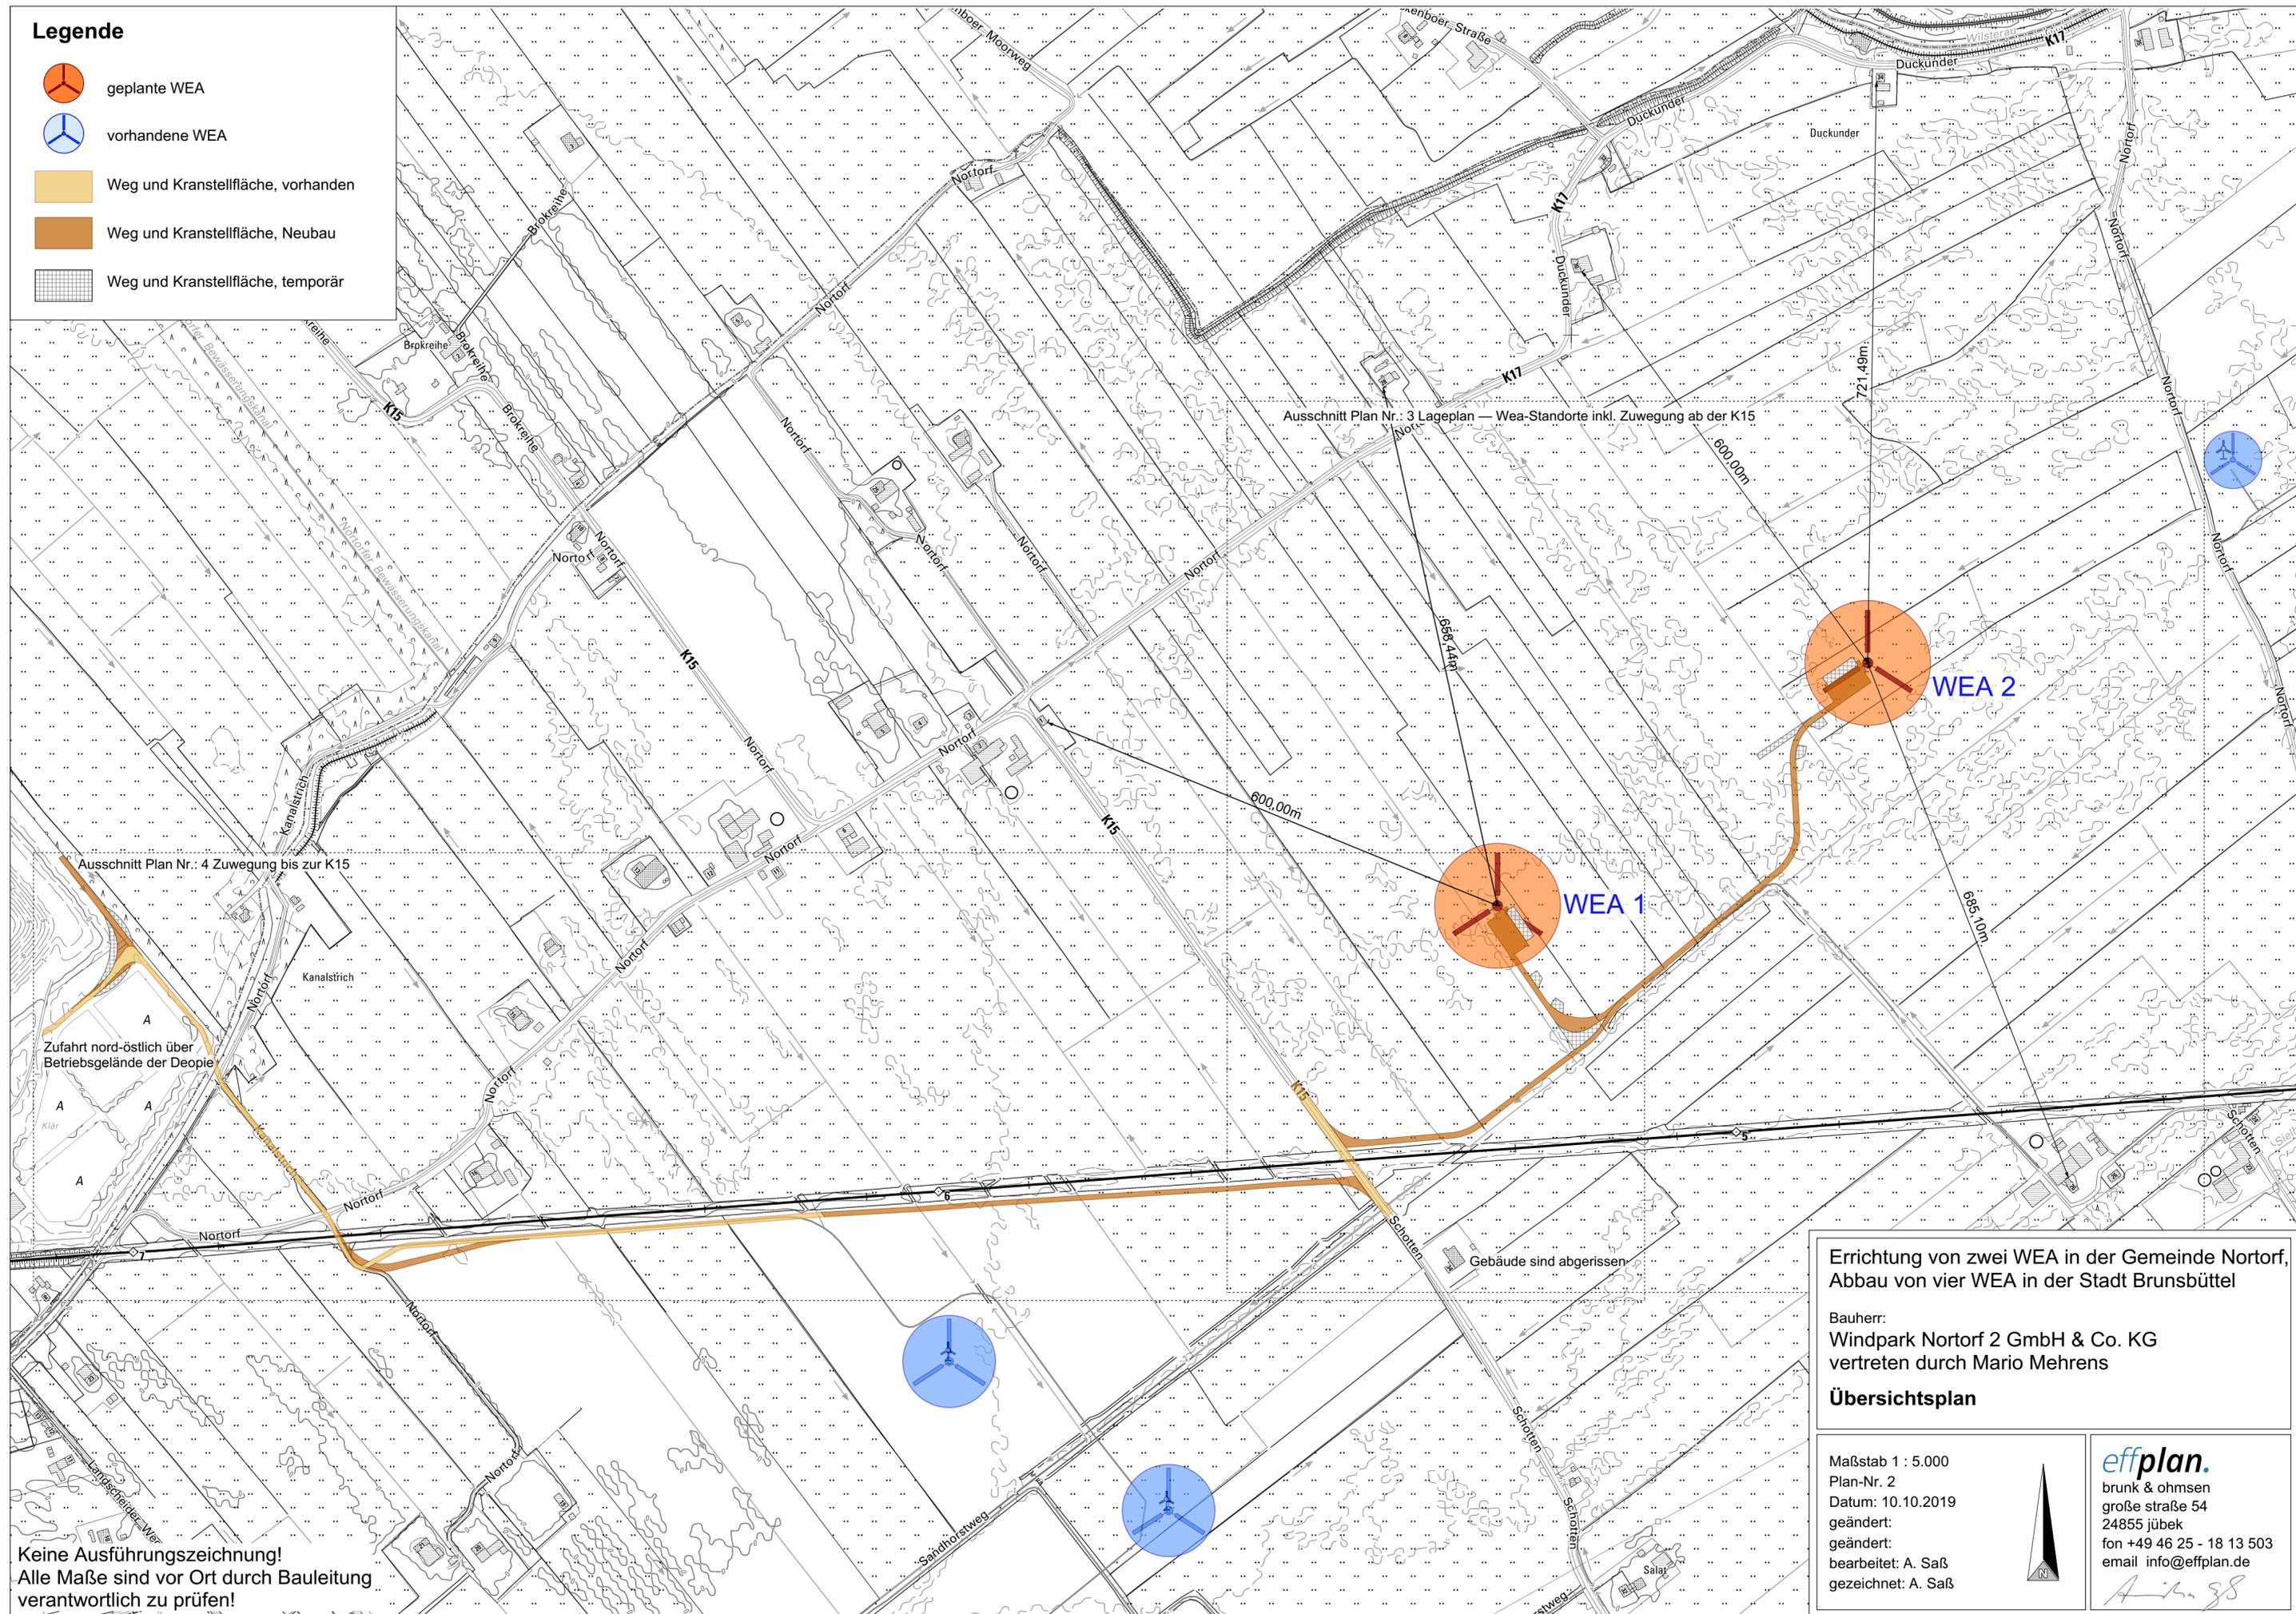

Errichtung von zwei WEA in der Gemeinde Nortorf,
Abbau von vier WEA in der Stadt Brunsbüttel

Bauherr:
Windpark Nortorf 2 GmbH & Co. KG
vertreten durch Mario Mehrens

Übersichtsplan

Maßstab 1 : 5.000
Plan-Nr. 2
Datum: 10.10.2019
geändert:
geändert:
bearbeitet: A. Saß
gezeichnet: A. Saß



effplan.
brunk & ohmsen
große straße 54
24855 jübek
fon +49 46 25 - 18 13 503
email info@effplan.de

Keine Ausführungszeichnung!
Alle Maße sind vor Ort durch Bauleitung
verantwortlich zu prüfen!

A. Saß