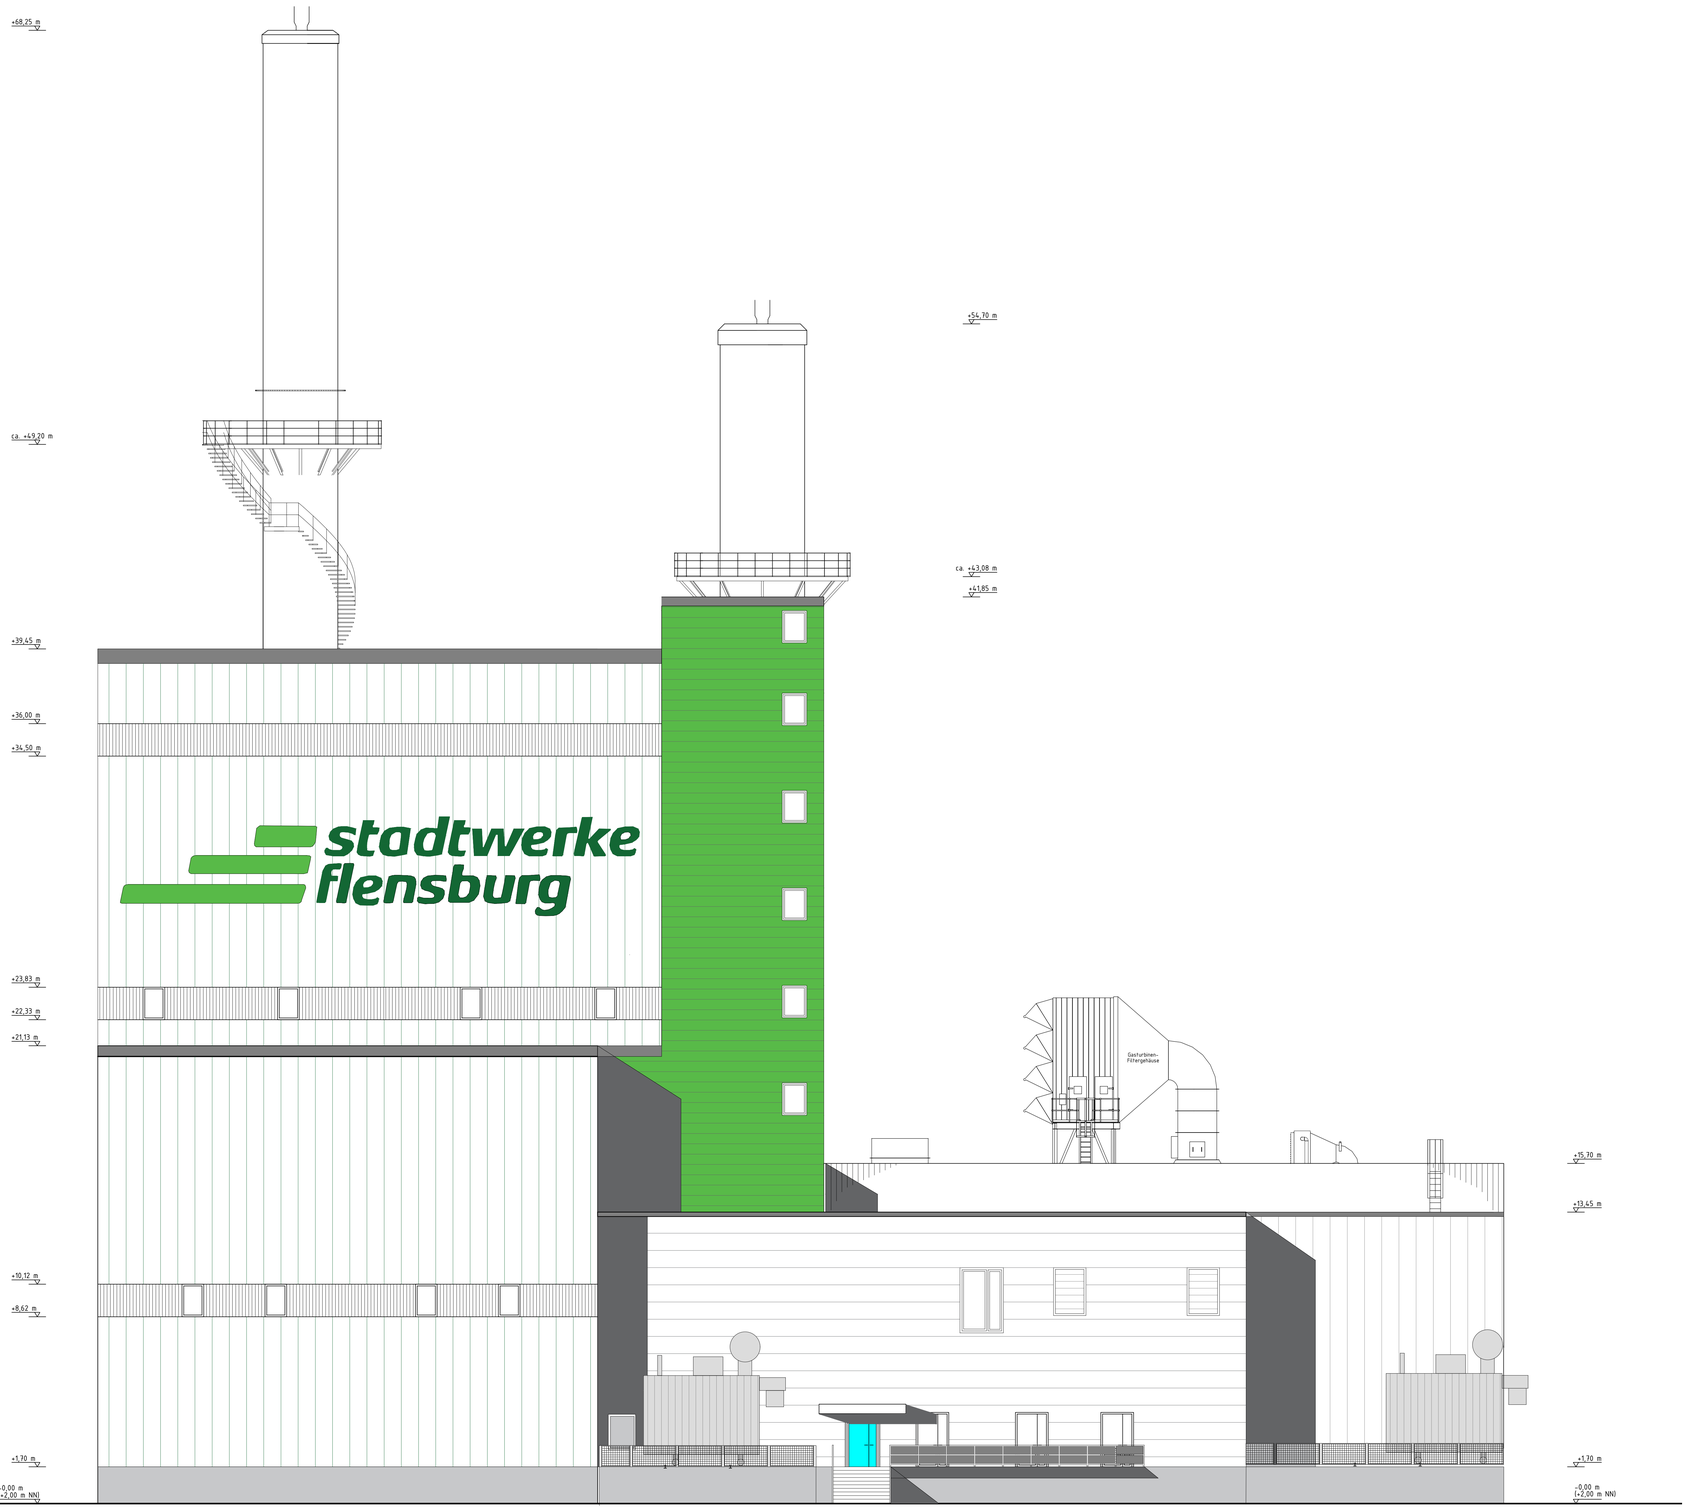


±0,00 m neue GuD entsprechen +3,70 m NN

Nullpunkt ist Schnittpunkt der Achsen Ts1/Bs1

| Index | Datum | Name | Änderung |
|---|---|---|---|
| | | | |

| | Datum | Name | Blattgröße: | Maßstab: |
|---|---|---|---|---|
| gez.: | 13.09.2019 | M.Leisering | DIN A0 | 1:100 |
| gepr.: | | | | |
| überholte Zeichnungs-Nr.: | | | | |

stadtwerke flensburg
Stadtwerke Flensburg GmbH · Batteriestr. 48 · 24939 Flensburg

Inhalt:
Kessel 13 (GuD-Anlage)
Genehmigungsplanung
Ansicht von Südost

Dokumentationsstadium: Planung

Zeichnungs-Nr.: A 3.10

Blatt: 1/1