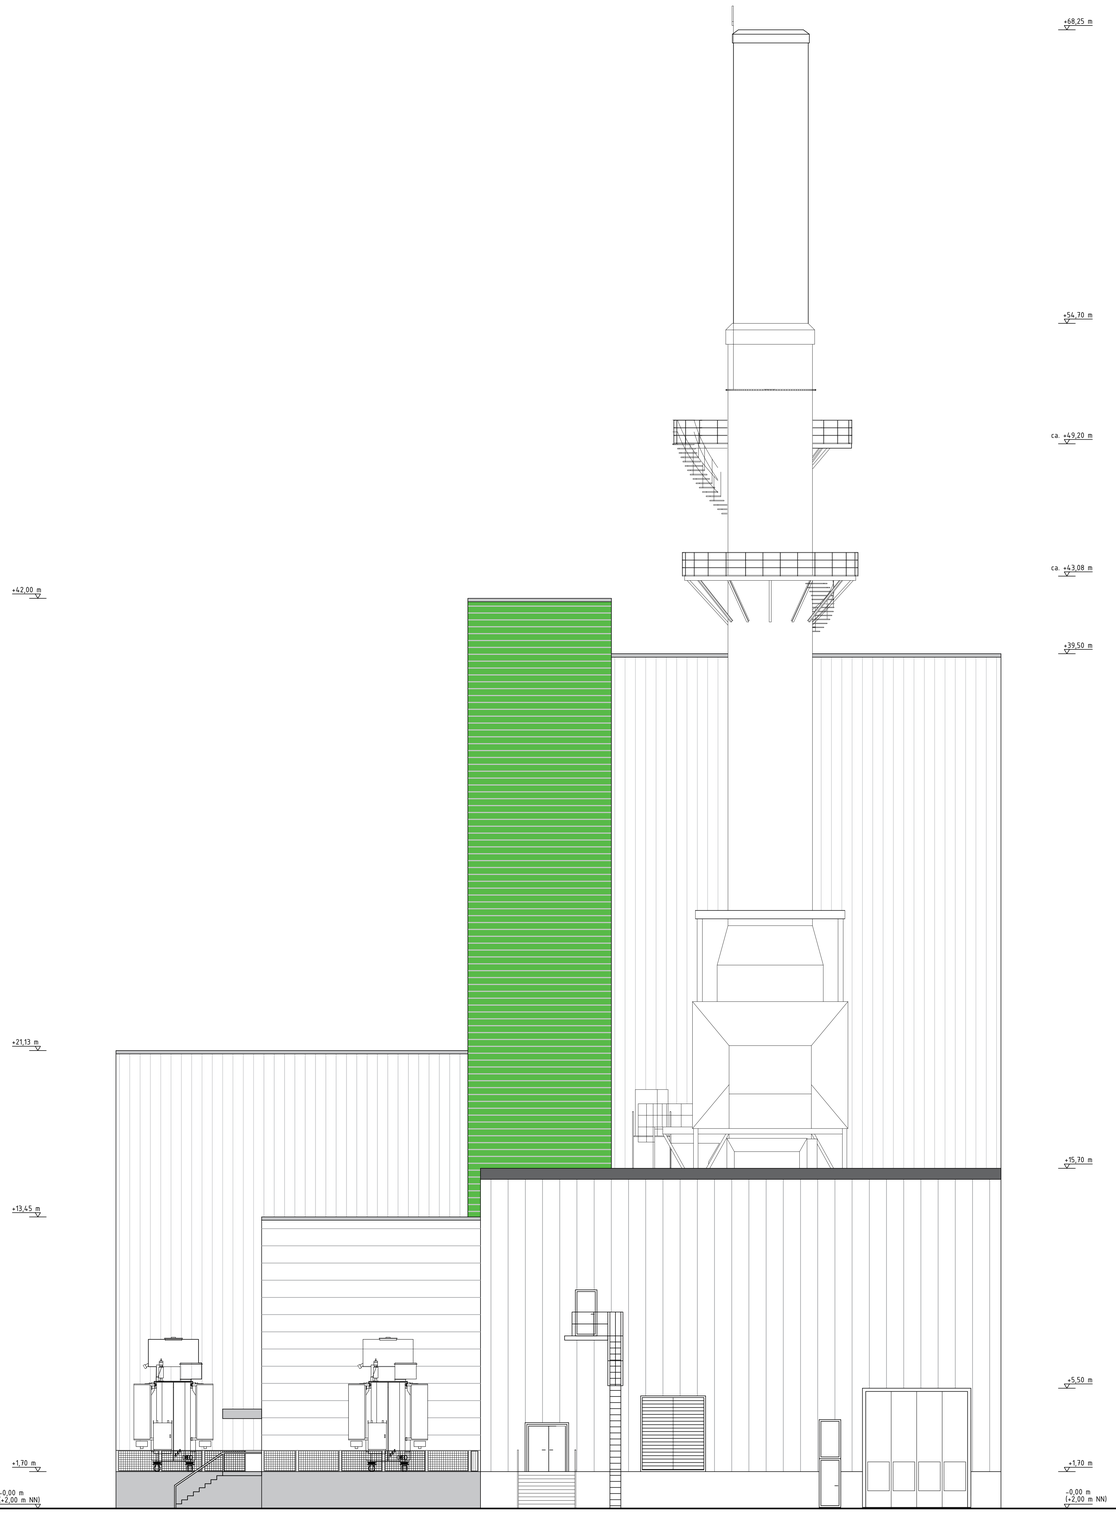

±0,00 m neue GuD entsprechen +3,70 m NN

Nullpunkt ist Schnittpunkt der Achsen 1St/BSt

Index	Datum	Name	Änderung

	Datum	Name	Blattgröße:	Maßstab:
gez.:	13.09.2019	M.Leiserina	DIN A0	1:100
gepr.:				

überholte Zeichnungs-Nr.:

stadtwerke flensburg

Stadtwerke Flensburg GmbH · Batteriestr. 48 · 24939 Flensburg

Inhalt:

Kessel 13 (GuD-Anlage) Genehmigungsplanung Ansicht von Nordost

Dokumentationsstadium: Planung

Zeichnungs-Nr.: A 3.8

Blatt: 1/1