



Schnitt 1-1

Ansicht von Nordwest

Übersicht M 1:500

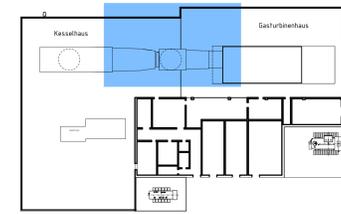

Dachaufsicht

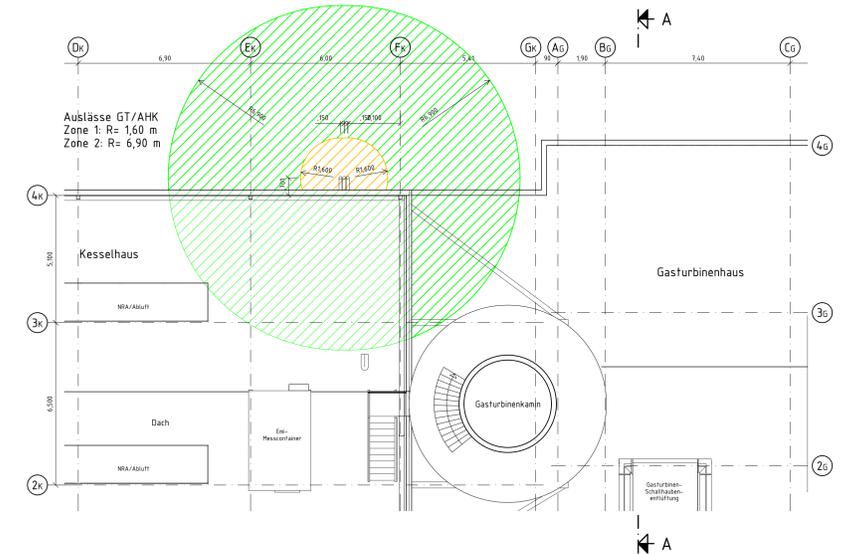

Auslässe GT/AHK
Zone 1: R= 1,60 m
Zone 2: R= 6,90 m

Auslässe GT/AHK
Zone 1: R= 1,60 m
Zone 2: R= 6,90 m



- Ex-Zonen**
- Zone 1** umfasst Bereiche, in denen eine explosionsfähige Atmosphäre ständig, langfristig oder häufig vorhanden ist
 - Zone 2** umfasst Bereiche, in denen damit zu rechnen ist, dass eine explosionsfähige Atmosphäre gelegentlich auftritt
 - Zone 3** umfasst Bereiche, in denen nicht damit zu rechnen ist, dass eine explosionsfähige Atmosphäre auftritt, aber wenn sie dennoch auftritt, dann aller Wahrscheinlichkeit nach nur selten und während eines kurzen Zeitraumes

Der Ex-Zonen-Plan ist anzuwenden im Zusammenhang mit dem gemäß GefStoffV erstellten Explosionsschutzdokument.

Ausschnitt Dachaufsicht



| | |
|--|-----------------|
| | |
| Stadwerke Flensburg GmbH · Büttelstr. 48 · 24539 Flensburg | |
| Kessel 13 (GuD-Anlage) Ex-Zonen-Plan Auslässe GT und AHK | |
| Dokumentationsdatum: BESTAND | |
| Blatt: | Blattgröße: |
| Datum: 11.02.2019 | Maßstab: 1:100 |
| Norm: DIN A0 | Zeichnungs-Nr.: |
| Identif. Zeichnungs-Nr.: | Blatt: |

Die Lage der Rohrdurchführungen durch die Fassade sind vorbehaltlich der Planung des Stahlbaus Kesselhaus.