


L:\2\120\Sandvorspuelung\2025\_Nieblum\_Goting\04\_Genehmigung\1\_5\_Peilung\_Sondentnahme\_Westerland\_III\_Teilfl.dwg

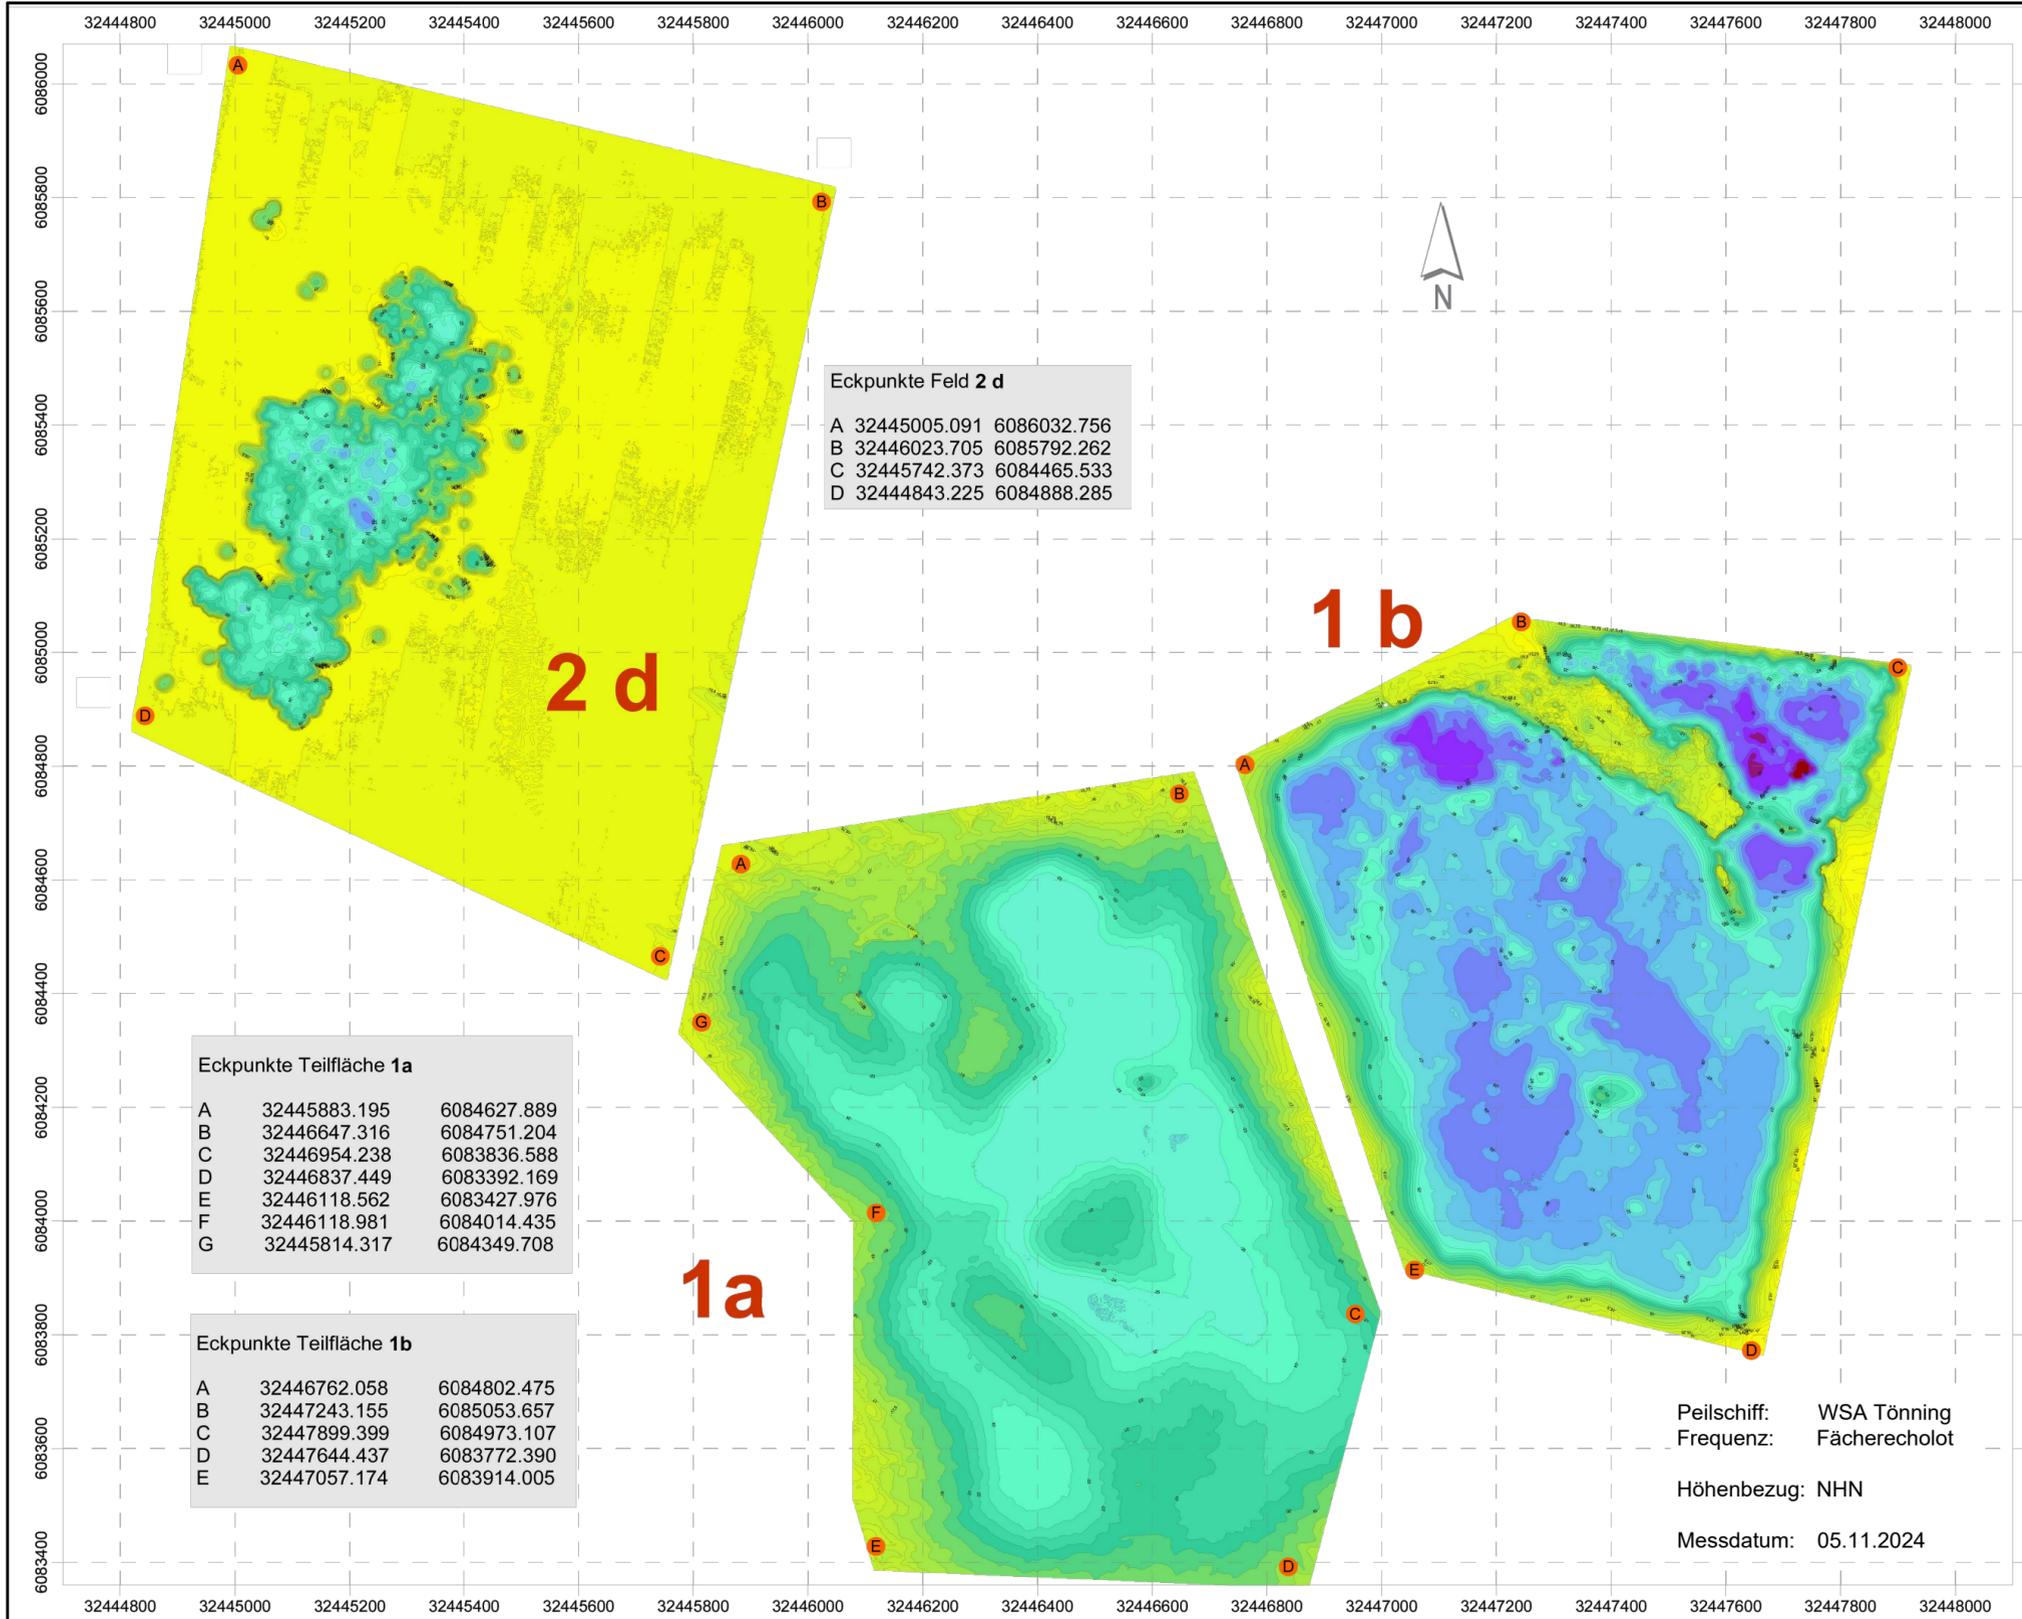

Eckpunkte Feld 2 d

A	32445005.091	6086032.756
B	32446023.705	6085792.262
C	32445742.373	6084465.533
D	32444843.225	6084888.285

Eckpunkte Teilfläche 1a

A	32445883.195	6084627.889
B	32446647.316	6084751.204
C	32446954.238	6083836.588
D	32446837.449	6083392.169
E	32446118.562	6083427.976
F	32446118.981	6084014.435
G	32445814.317	6084349.708

Eckpunkte Teilfläche 1b

A	32446762.058	6084802.475
B	32447243.155	6085053.657
C	32447899.399	6084973.107
D	32447644.437	6083772.390
E	32447057.174	6083914.005

Peilschiff: WSA Tönning  
 Frequenz: Fächerecholot  
 Höhenbezug: NHN  
 Messdatum: 05.11.2024

C			
B			
A			
Index	Änderungen und Ergänzungen	Bearbeitet	Datum

**LKN.SH**  
 Landesbetrieb für Küstenschutz,  
 Nationalpark und Meeresschutz  
 Schleswig-Holstein



Baumaßnahme:	Stand:
<b>Sandaufspülung Südküste Föhr</b>	<b>Genehmigung</b>

Bauwerk:	Plan Nr. :
<b>Nieblum (Strand) und Goting-Kliff</b>	<b>1.5</b>

Planinhalt:	Maßstab :
<b>Peilung Sandentnahme Westerland III Teilflächen 1a, 1b und 2d</b>	<b>1 : 10.000</b>

LKN.SH Geschäftsbereich 6 Küstenschutz und Häfen: Neubau und Instandsetzung Herzog-Adolf-Str. 1 25813 Husum Tel.: 04841 / 667-0 Fax: 04841 / 667-115	Fachbereich : 60 Neubau Deiche und sonstige Küstenschutzanlagen Gezeichnet : Y. Kolmsee Bearbeitet : O. Martens	Aufgestellt : Husum, 31.01.2025  Oberregierungsaurätin J. Ullrich
---	---	---