Station 19+800 Dkm

vorh.Deichkronenachse

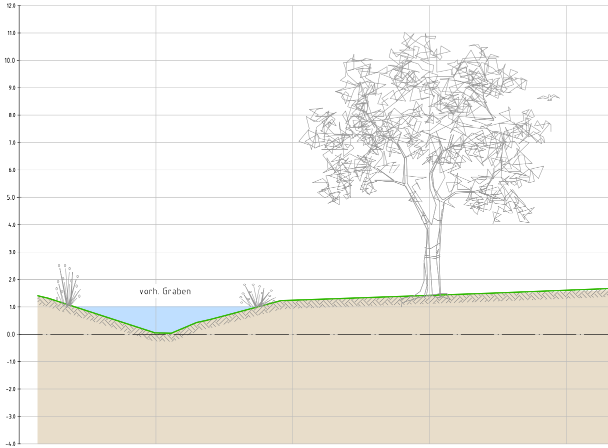

12.0
11.0
10.0
9.0
8.0
7.0
6.0
5.0
4.0
3.0
2.0
1.0
0.0
-1.0
-2.0
-3.0
-4.0
vorh. Graben

Geländehöhe Planung					
Abstand zur Achse Panung					
Geländehöhe Urgelände	0.05	1.24	1.42	1.61	
Abstand zur Achse Urgelände	-90.00	-85.00	-80.00	-75.00	

L:\2_I\120\121\121-10-11_Dunsum-Utersum\04_Genehmigung\2024\DWG\4.4 - Querprofil Dkm 19+800_2D.dwg

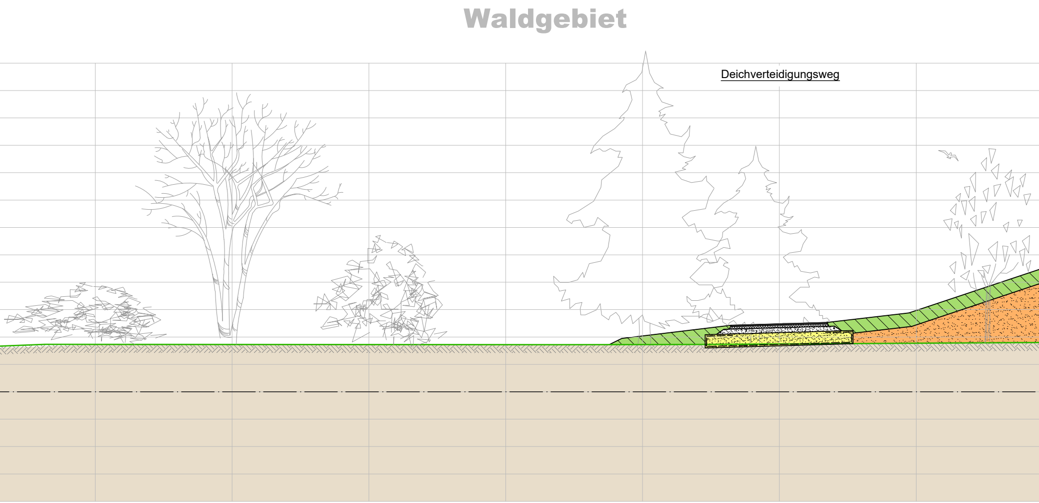
Waldgebiet
Deichverteidigungsweg

1.72	1.95	2.43	2.53	2.88
-51.21	-50.76	-46.76	-43.26	-40.26

1.73	1.73	1.72	1.72	1.72	1.75	1.77
-70.00	-65.00	-60.00	-55.00	-50.00	-45.00	-40.00

Binnendeichverstärkung

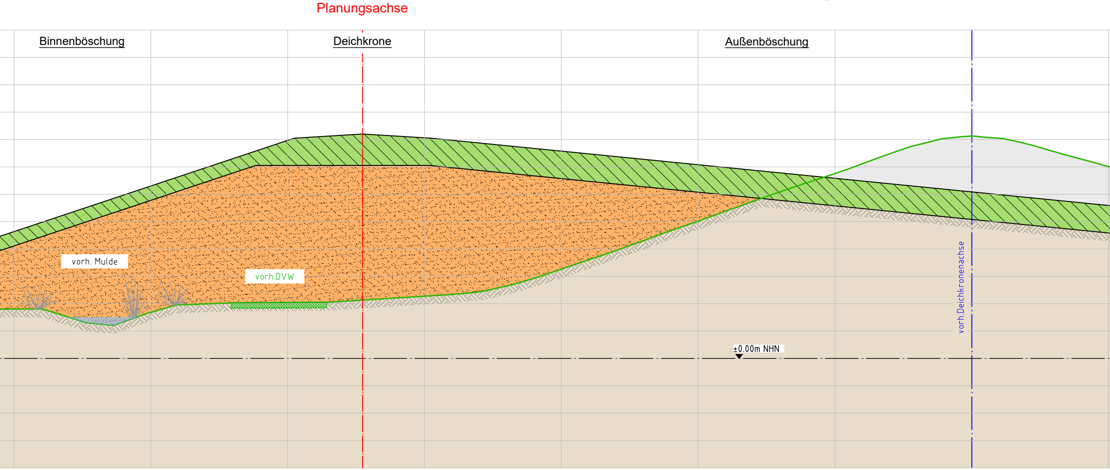
Planungsachse
Binnenböschung
Deichkrone
Außenböschung
vorh. Mulde
vorh.DVW
±0.00m NHN
vorh.Deichkronenachse

8.05	8.20	8.05
-24.76	-22.26	-19.76

1.80	1.58	2.04	2.28	3.26	5.02	6.76	8.11	7.07
-35.00	-30.00	-25.00	-20.00	-15.00	-10.00	-5.00	0.00	5.00

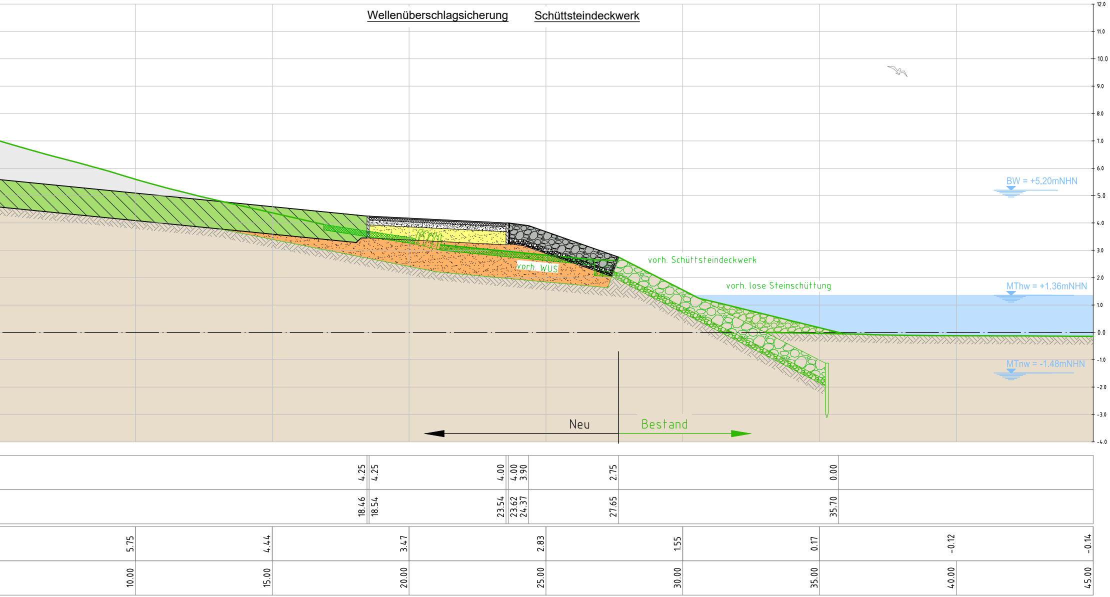
Wellenüberschlagsicherung
Schüttsteindeckwerk
vorh. Schüttsteindeckwerk
vorh. lose Steinschüttung
vorh. WÜS
BW = +5,20mNHN
MThw = +1,36mNHN
MTnw = -1,48mNHN
Neu
Bestand
12.0
11.0
10.0
9.0
8.0
7.0
6.0
5.0
4.0
3.0
2.0
1.0
0.0
-1.0
-2.0
-3.0
-4.0
4.25
4.25
4.00
4.00
3.90
2.75
0.00
18.46
18.54
23.54
23.62
24.37
27.65
35.70
5.75
4.44
3.47
2.83
1.55
0.17
-0.12
-0.14
10.00
15.00
20.00
25.00
30.00
35.00
40.00
45.00

Index	Änderungen und Ergänzungen	Bearbeitet	Datum
C			
B			
A			

LKN.SH
Landesbetrieb für Küstenschutz,
Nationalpark und Meeresschutz
Schleswig-Holstein

Baumaßnahme:

Föhr
Dunsum - Utersum

Stand:

Genehmigung

Bauwerk:

Deichverstärkung
von Deich-km 17+150 bis Deich-km 22+003

Plan Nr. :

4.4.1

Planinhalt:

Querprofil
Binnendeichverstärkung
Station 19+800 Dkm

Maßstab :

1 : 100

LKN.SH
Geschäftsbereich 6
Küstenschutz und Häfen:
Neubau und Instandsetzung
Herzog-Adolf-Str. 1
25813 Husum
Tel.: 04841 / 667-0
Fax: 04841 / 667-115

Fachbereich 60
Neubau Deiche und
sonstige Küstenschutzanlagen

Gezeichnet: E. Root
- AutoCAD Civil 3D 2024 -
Bearbeitet: D. Probst, M. Spieß

Aufgestellt : Husum, 17.02.2025

Oberregierungsbaurätin J. Ullrich

Blattgröße: 297 x 1.725

Gespeichert: 17.02.2025 10:51