


N:\CAD\Projekte\2_inseln\120_foehr\Sandvorspuelung_Foehr\Utersum_2020\04_Genehmigung\1_5_Peilung_Sandentnahme_Westerland_III_Teilf.dwg

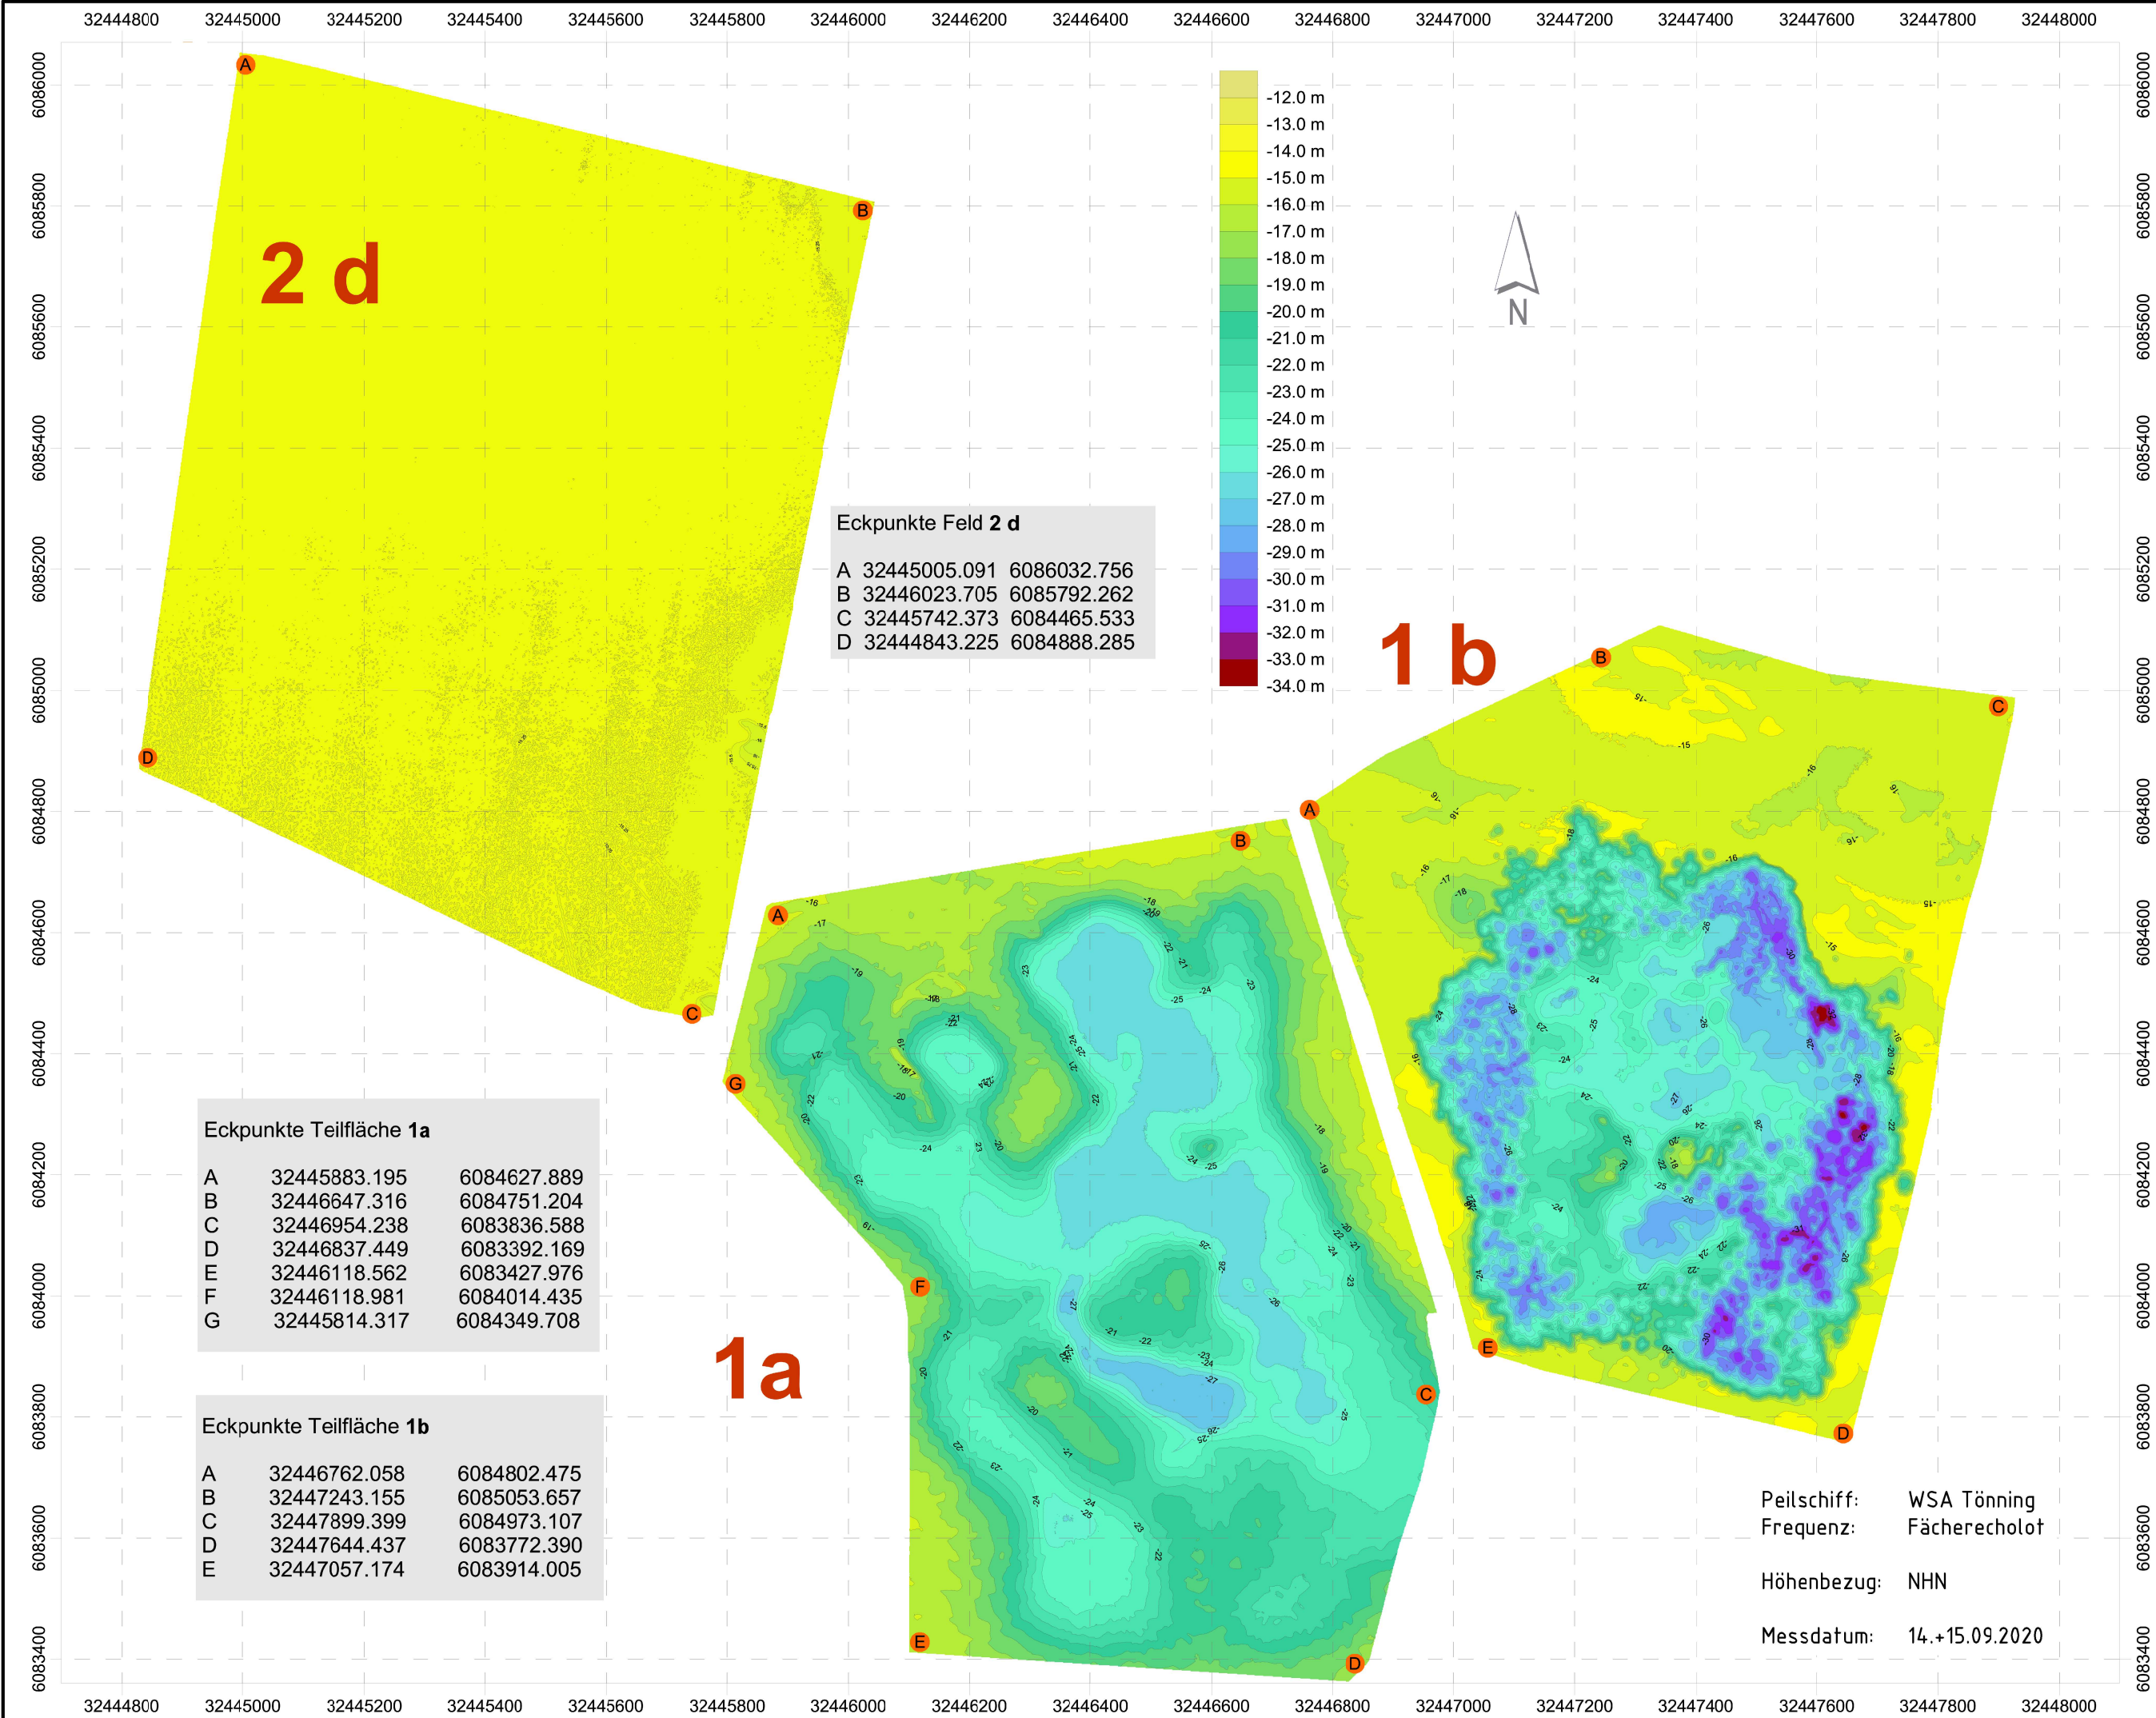

C			
B			
A			
Index	Änderungen und Ergänzungen	Bearbeitet	Datum



Landesbetrieb für Küstenschutz,
Nationalpark und Meeresschutz
Schleswig-Holstein



Baumaßnahme:	Stand:	
Sandaufspülung Südküste Föhr	Genehmigung	
Bauwerk:	Plan Nr. :	
Sandaufspülung Utersum	1.5	
Planinhalt:	Maßstab :	
Peilung Sandentnahme Westerland III Teilflächen 1a, 1b und 2d	1 : 10.000	
LKN.SH Geschäftsbereich 6 Küstenschutz und Häfen Herzog-Adolf-Str. 1 25813 Husum Tel.: 04841 / 667-0 Fax: 04841 / 667-115	Fachbereich : 60 Neubau Deiche und sonstige Küstenschutzanlagen Gezeichnet : Kolmsee Bearbeitet : Martens	Aufgestellt : Husum, 30.06.2021  M.Sc. J. Heinrich