Systemschnitt Randbereich Deponie Jahn-Süd - Ostseite

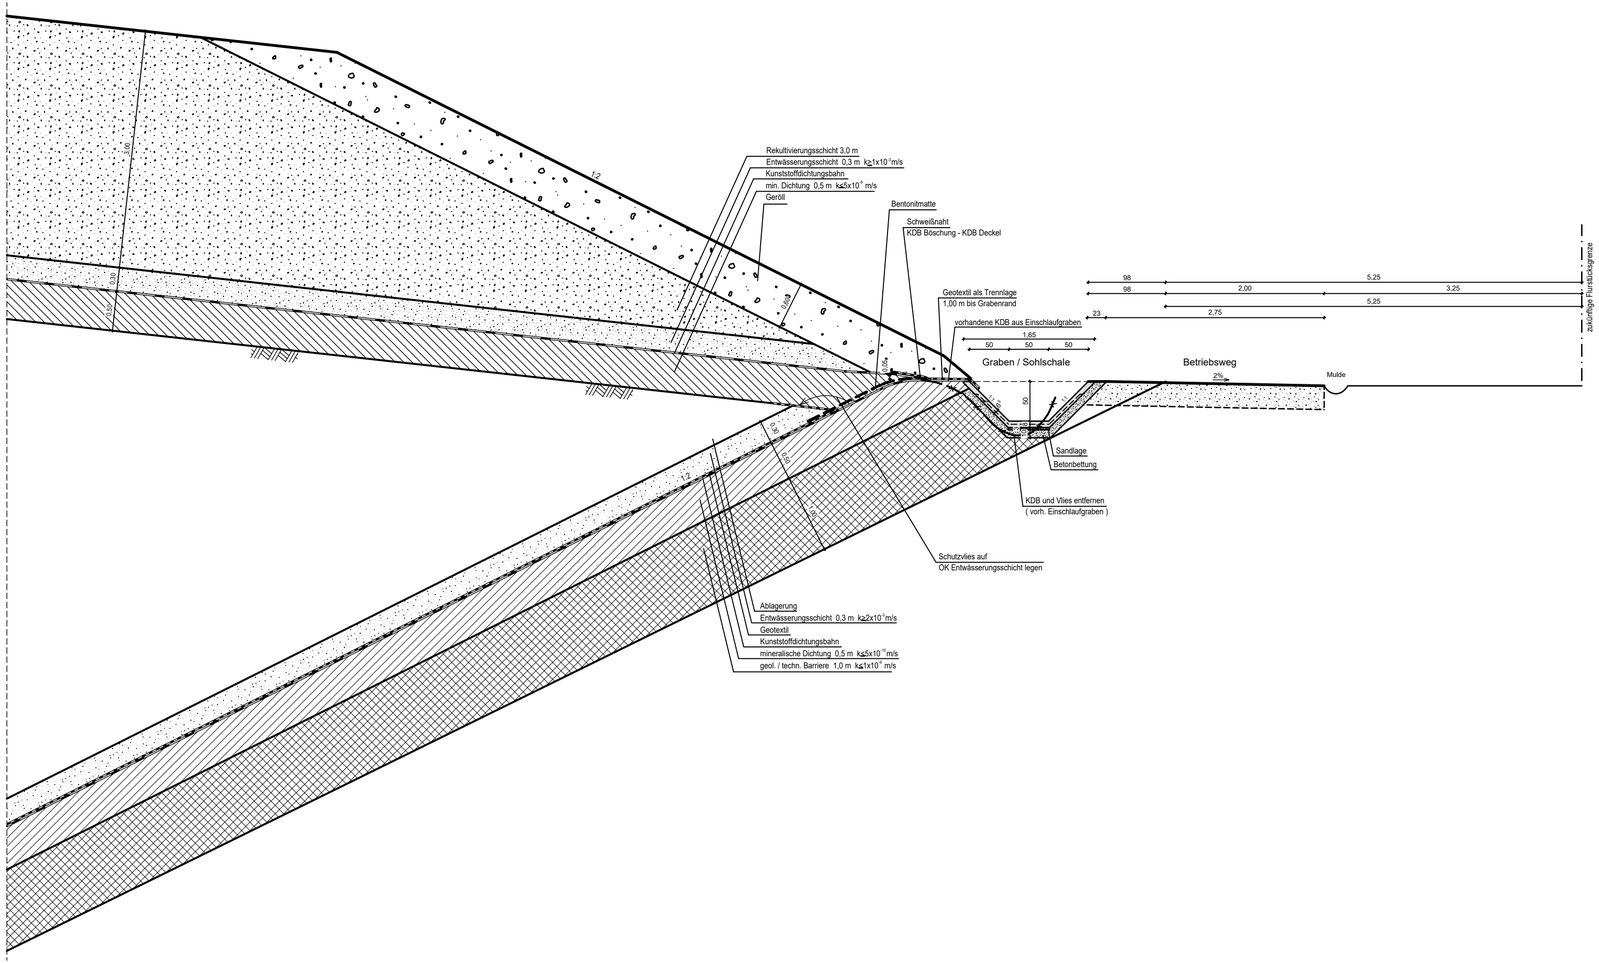

Maßstab 1:50

0 m 0,5 m 1 m 2,5 m 5 m

Das Urheberrecht dieser Zeichnung verbleibt beim Planersteller. Sie darf ohne Einwilligung weder kopiert, vervielfältigt, noch dritten Personen zugänglich gemacht werden. Jeder Mißbrauch wird zivil- und strafrechtlich verfolgt.

Auftraggeber:

buhck GRUPPE

Buhck GmbH & Co. KG
Rappenberg 21502 Wiershop

Objekt:

Änderung der Oberflächenabdichtung der Deponie Jahn (DK II) sowie südliche Erweiterung (sog. Deponie Jahn - Süd)

Genehmigungsplanung

Maßstab: ~~1:50~~

Systemschnitt Randbereich Deponie Jahn-Süd - Ostseite

Bearbeitet: Sachs	Ergänzung:	
Gezeichnet: Skowronek		Anlage: 10
		Objekt-Nr.: 220.06.10a G PL.488

Lübeck, den 28.10.2020

Planverfasser:

INGENIEURBÜRO
Dipl.-Ing., Dipl.-Ing. Rüdiger Sachs
Dipl.-Ing. Werner de Buhr

SACHS & de Buhr

Ingenieurbüro für Abfallwirtschaft, Wasser, Abwasser, Tiefbau

Stresemannstraße 45
23564 Lübeck

Tel.: 0451-79922-0
Fax: 0451-79922-11