


# Systemschnitt Deponie Jahn-Süd - mit Erdwall nach Rückbau der Sichtschutzwand

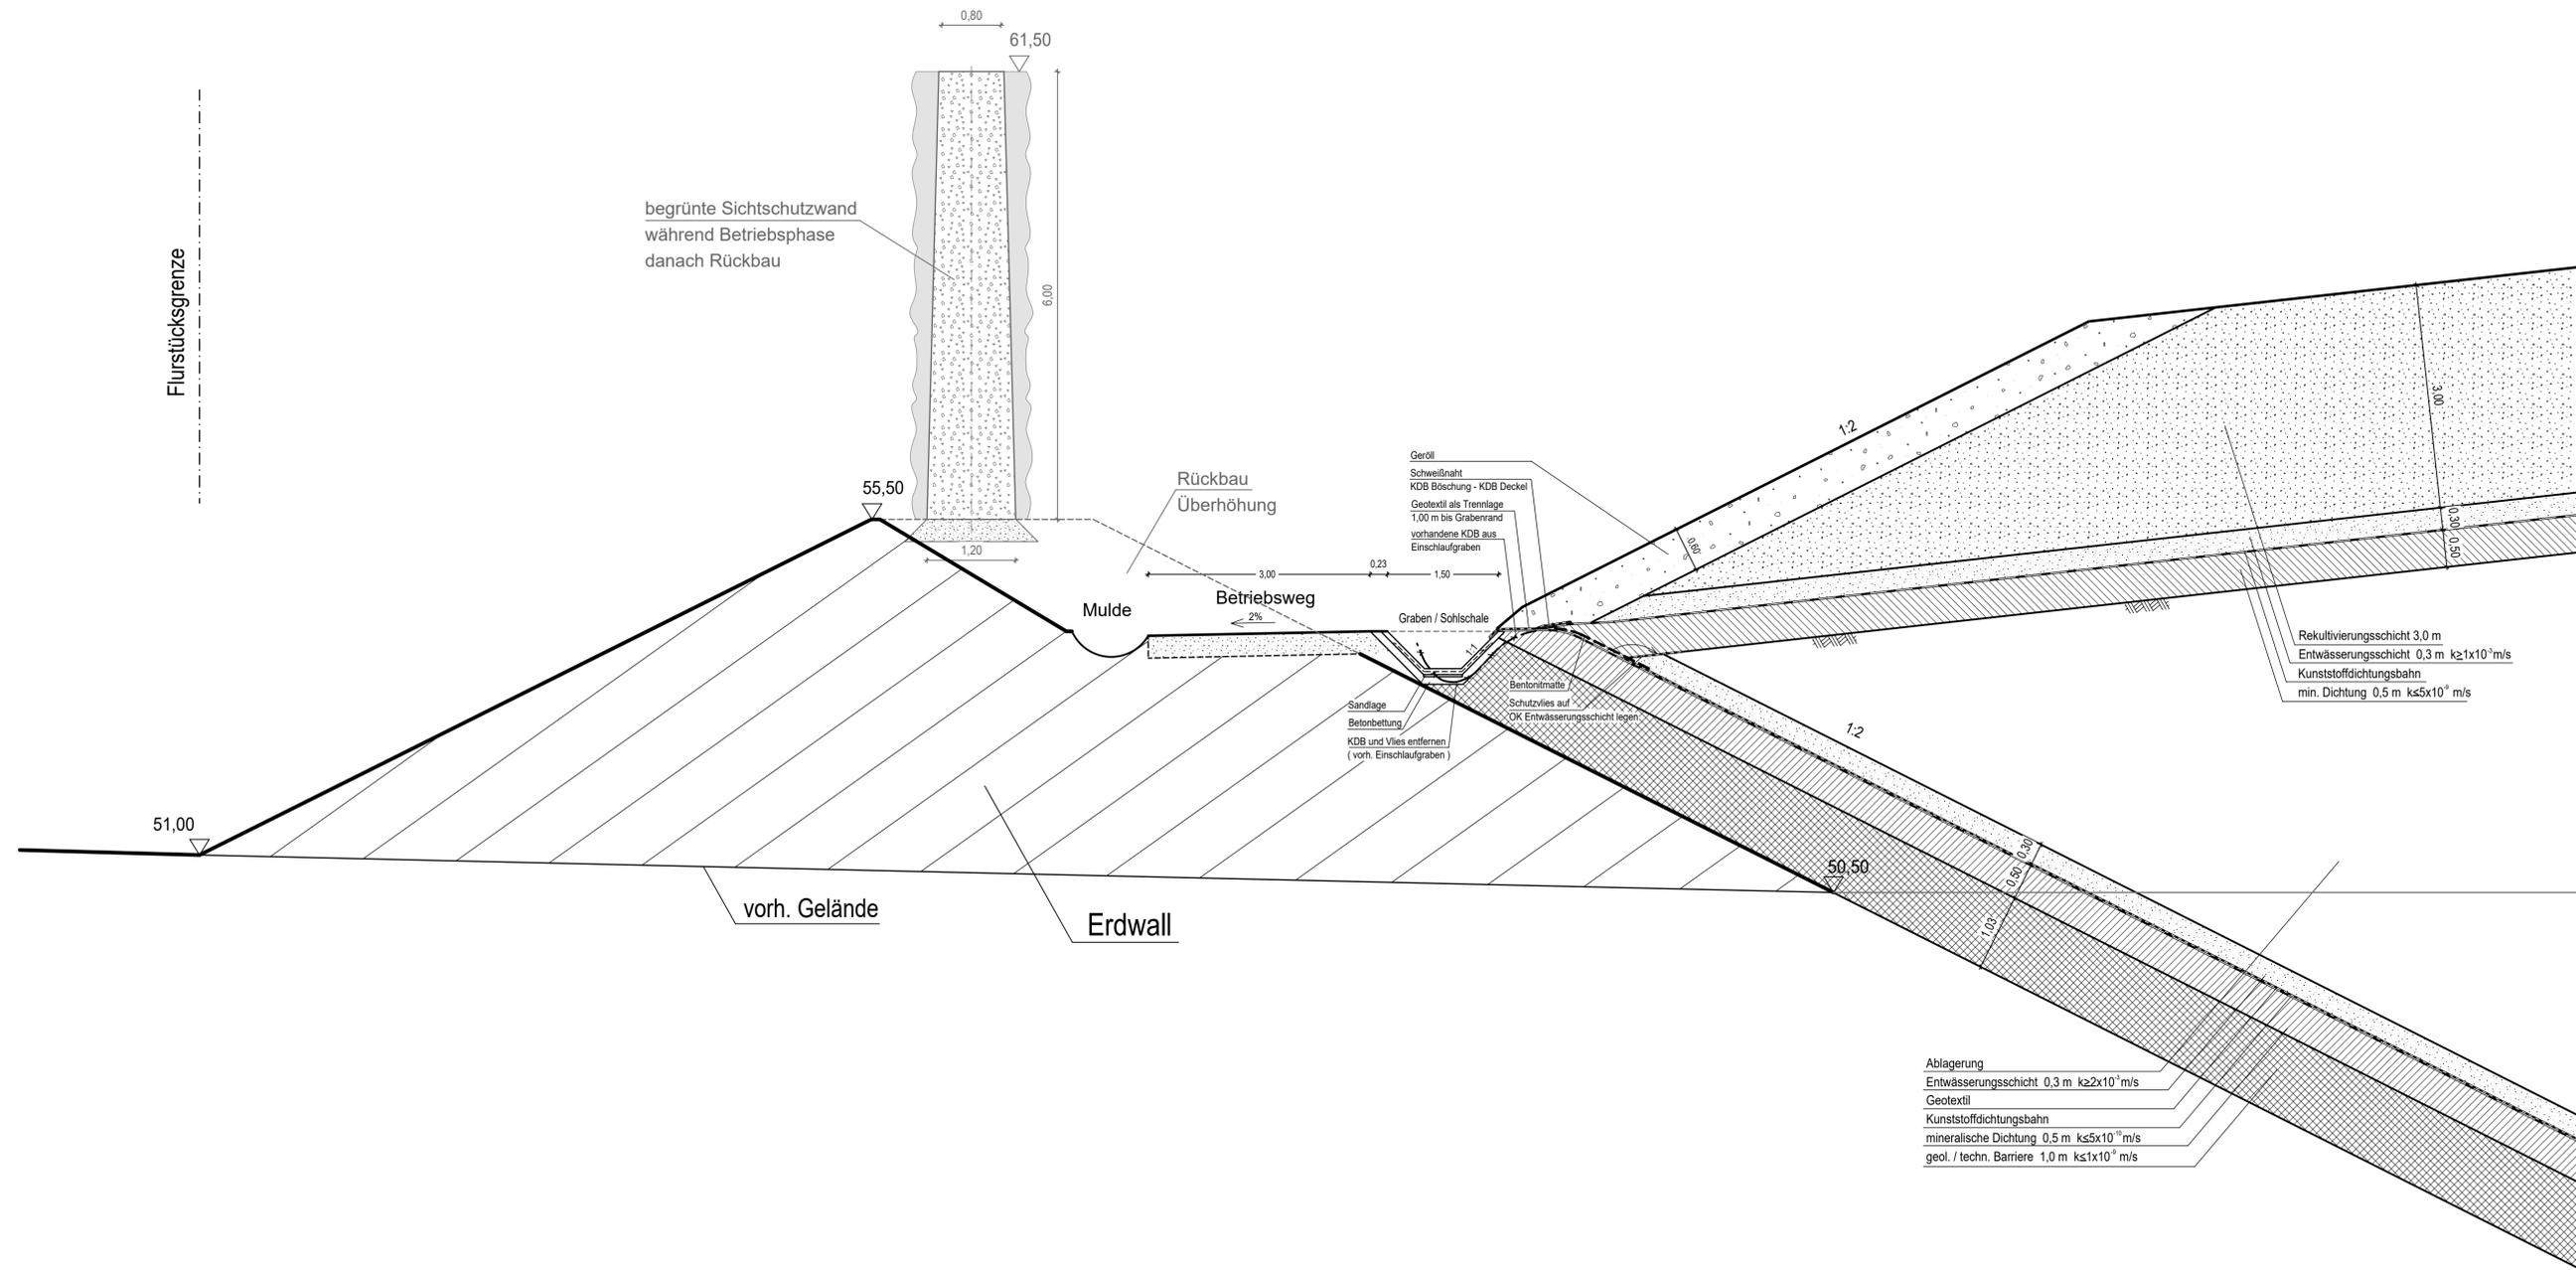

Maßstab 1:50



Das Urheberrecht dieser Zeichnung verbleibt beim Planer/Hersteller. Sie darf ohne Einwilligung weder kopiert, vervielfältigt, noch Dritten zugänglich gemacht werden. Jeder Mißbrauch wird zivil- und strafrechtlich verfolgt.

**buhck**  
GRUPPE  
Buhck GmbH & Co. KG  
Rappenberg 21502 Wiershop

Auftraggeber:

**Änderung der Oberflächenabdichtung der Deponie Jahn (DK II) sowie südliche Erweiterung (sog. Deponie Jahn - Süd) Genehmigungsplanung**

Objekt:	Systemschnitt Südbereich mit Sichtschutzwand	
Maßstab:	1:50	
Bearbeitet:	Sachs	Ergänzung
Gezeichnet:	Skowronek	
Anlage:	13	
Objekt-Nr.:	220.06.00a G PL493	

Lübeck, den 28.10.2020

**INGENIEURBÜRO**  
Dipl.-Ing. Dipl.-Ing. Rüdiger Sachs  
Dipl.-Ing. Werner de Buhr

**AGHS & de Buhr**  
Ingenieurbüro für  
Abfallwirtschaft,  
Wasser, Abwasser,  
Tiefbau  
Stresemannstraße 45  
23864 Lübeck  
Tel.: 0451-79922-0  
Fax: 0451-79922-11

Planverfasser: