


Systemschnitt Randbereich Deponie Jahn - Ostseite
 (vorhandene Deponie, Ablagerung und OAD)

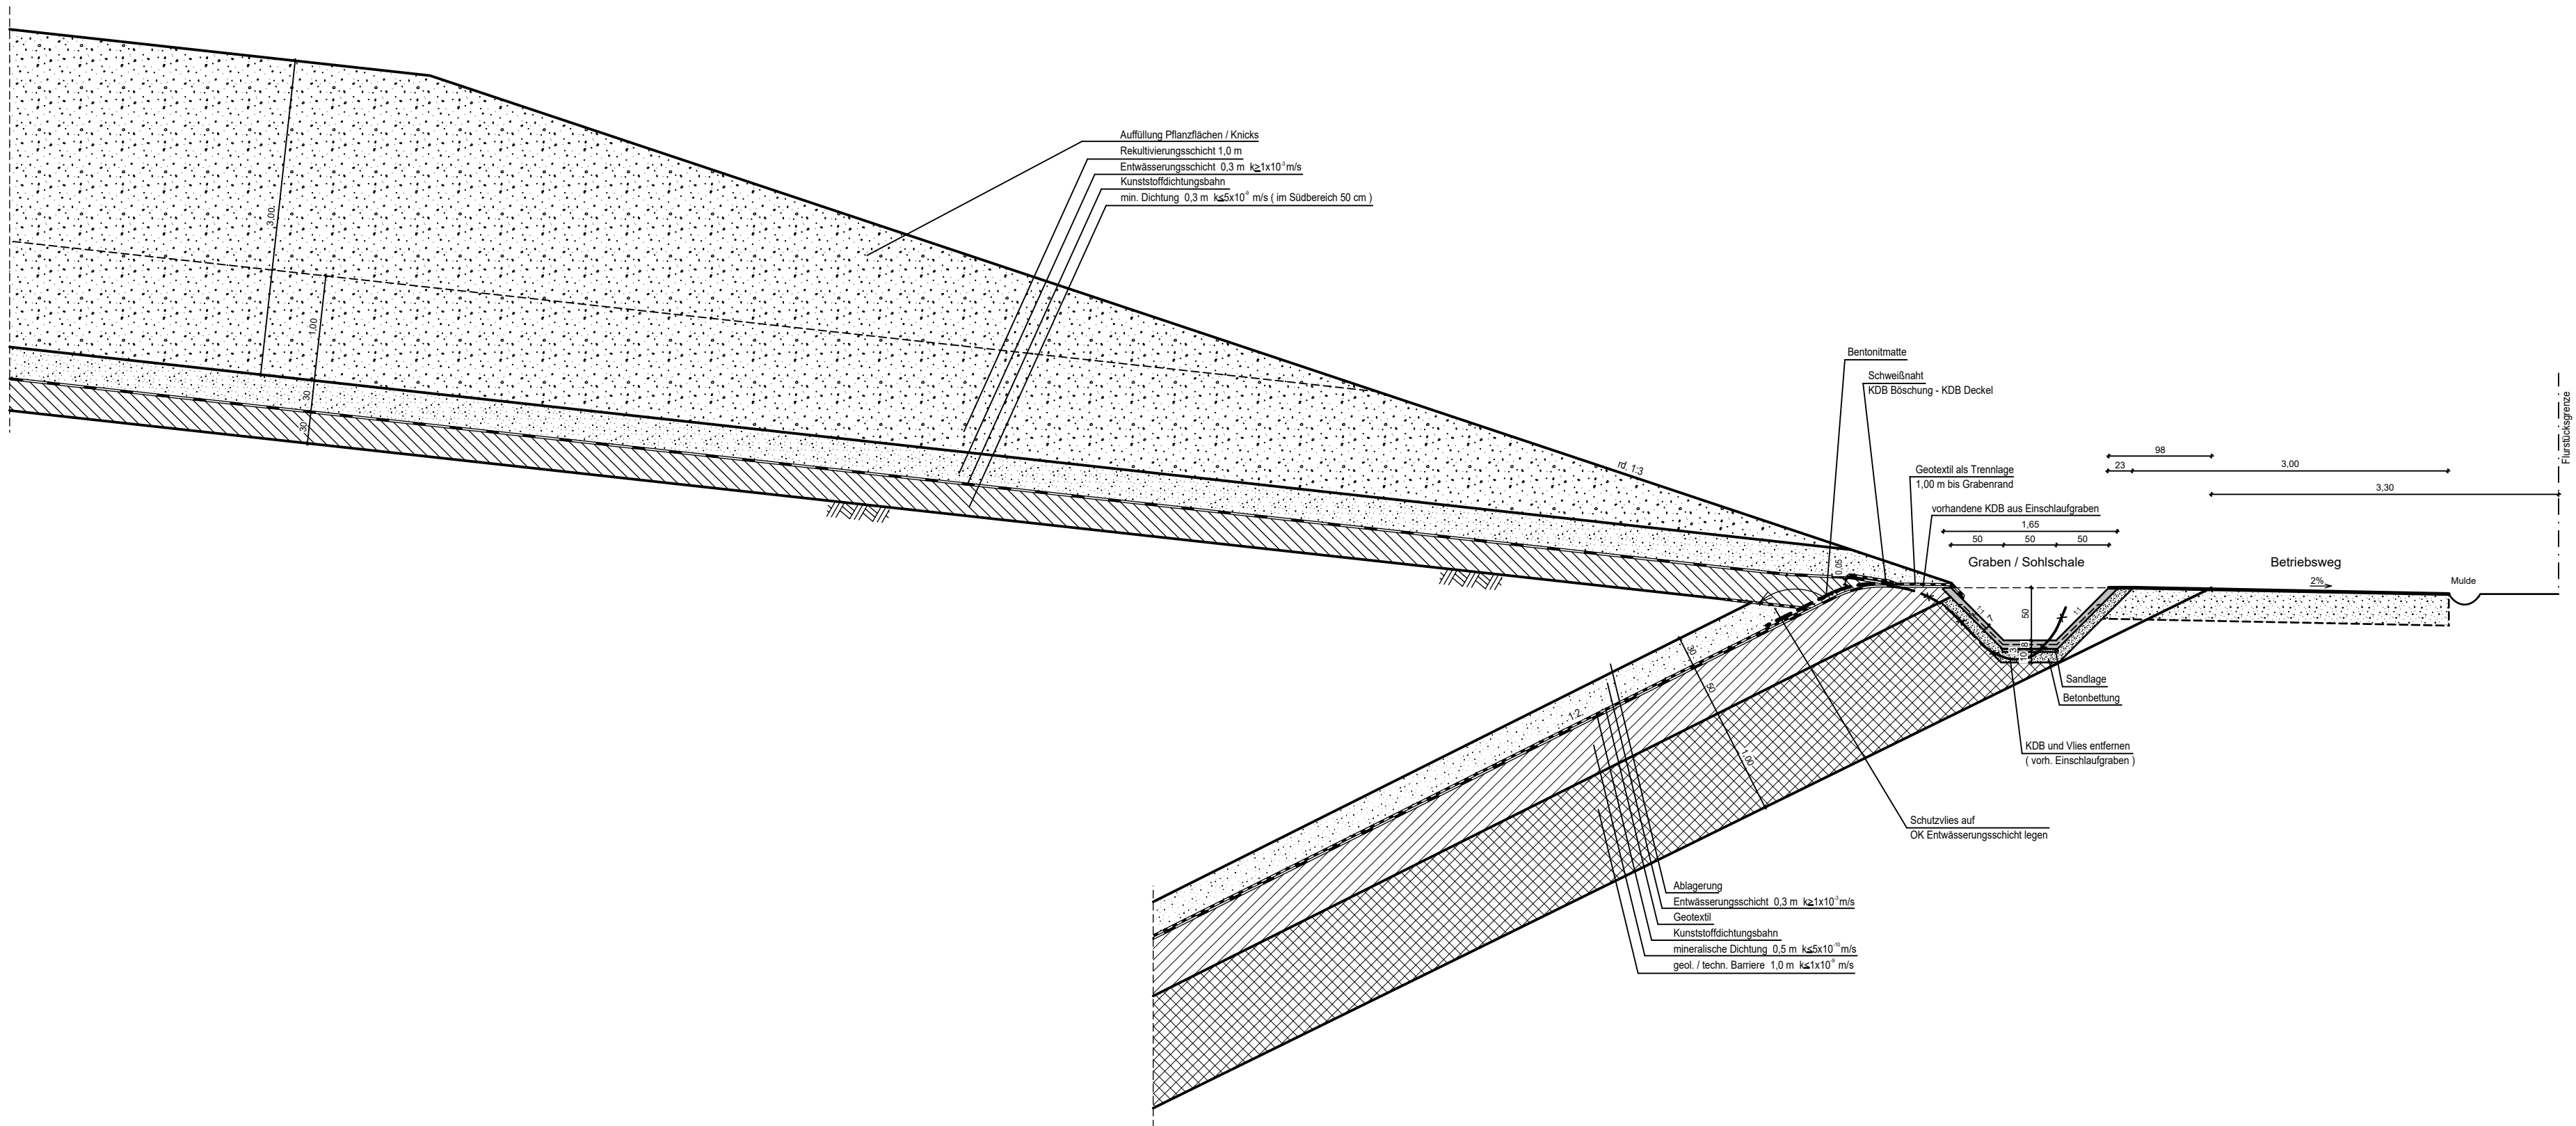

Maßstab 1:50

0 m
 0,5 m
 1 m
 2,5 m
 5 m

Das Urheberrecht dieser Zeichnung verbleibt beim Planersteller.
 Sie darf ohne Einwilligung weder kopiert, vervielfältigt, noch
 dritten Personen zugänglich gemacht werden.
 Jeder Mißbrauch wird zivil- und strafrechtlich verfolgt.

buhck
 GRUPPE

Buhck GmbH & Co. KG
 Roppenberg 21502 Wiershop

Auftraggeber:

Änderung der Oberflächenabdichtung
 der Deponie Jahn (DK II)
 sowie südliche Erweiterung (sog. Deponie Jahn - Süd)
 Genehmigungsplanung

Objekt:	
Maßstab:	1:50
Bearbeitet:	Sachs
Gezeichnet:	Skowronek
Anlage: 15	
Objekt-Nr.: 220.06.10a G PL492	

Lübeck, den 28.10.2020

INGENIEURBÜRO

Dipl.-Ing., Dipl.-Ing. Rüdiger Sachs
 Dipl.-Ing. Werner de Buhr

SACHS
 & de Buhr

Ingenieurbüro für
 Abfallwirtschaft,
 Wasser, Abwasser,
 Tiefbau
 Stresemannstraße 45
 23564 Lübeck
 Tel.: 0451-79922-0
 Fax: 0451-79922-11

Planverfasser: