



# Sickerwasserkontrollschacht - D Süd KS 1


## Systemschnitt 1 - Süd - Nord

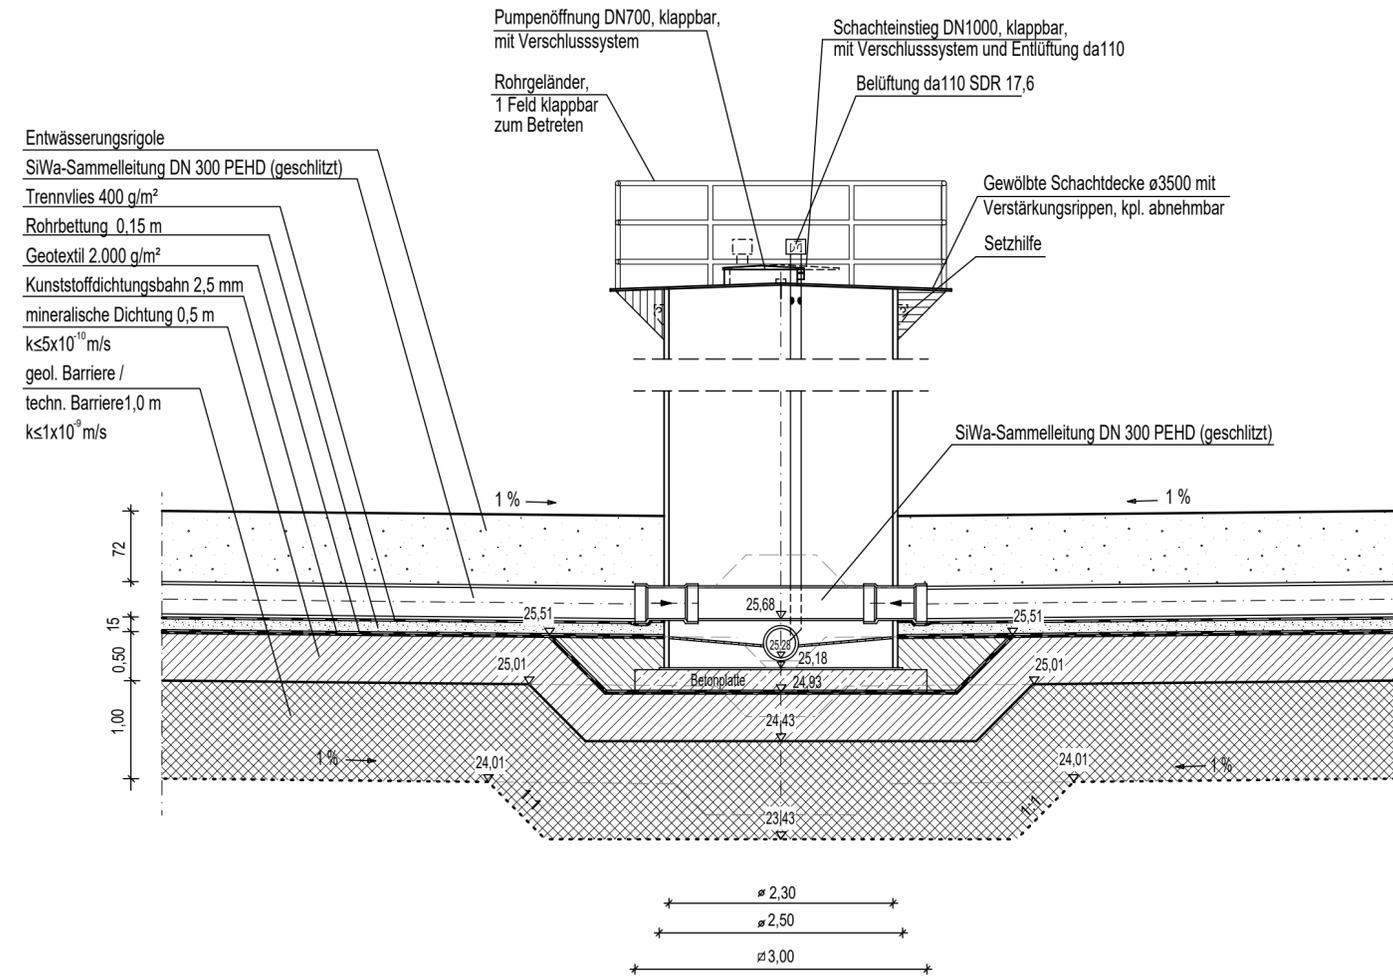

## Systemschnitt 2 - West - Ost

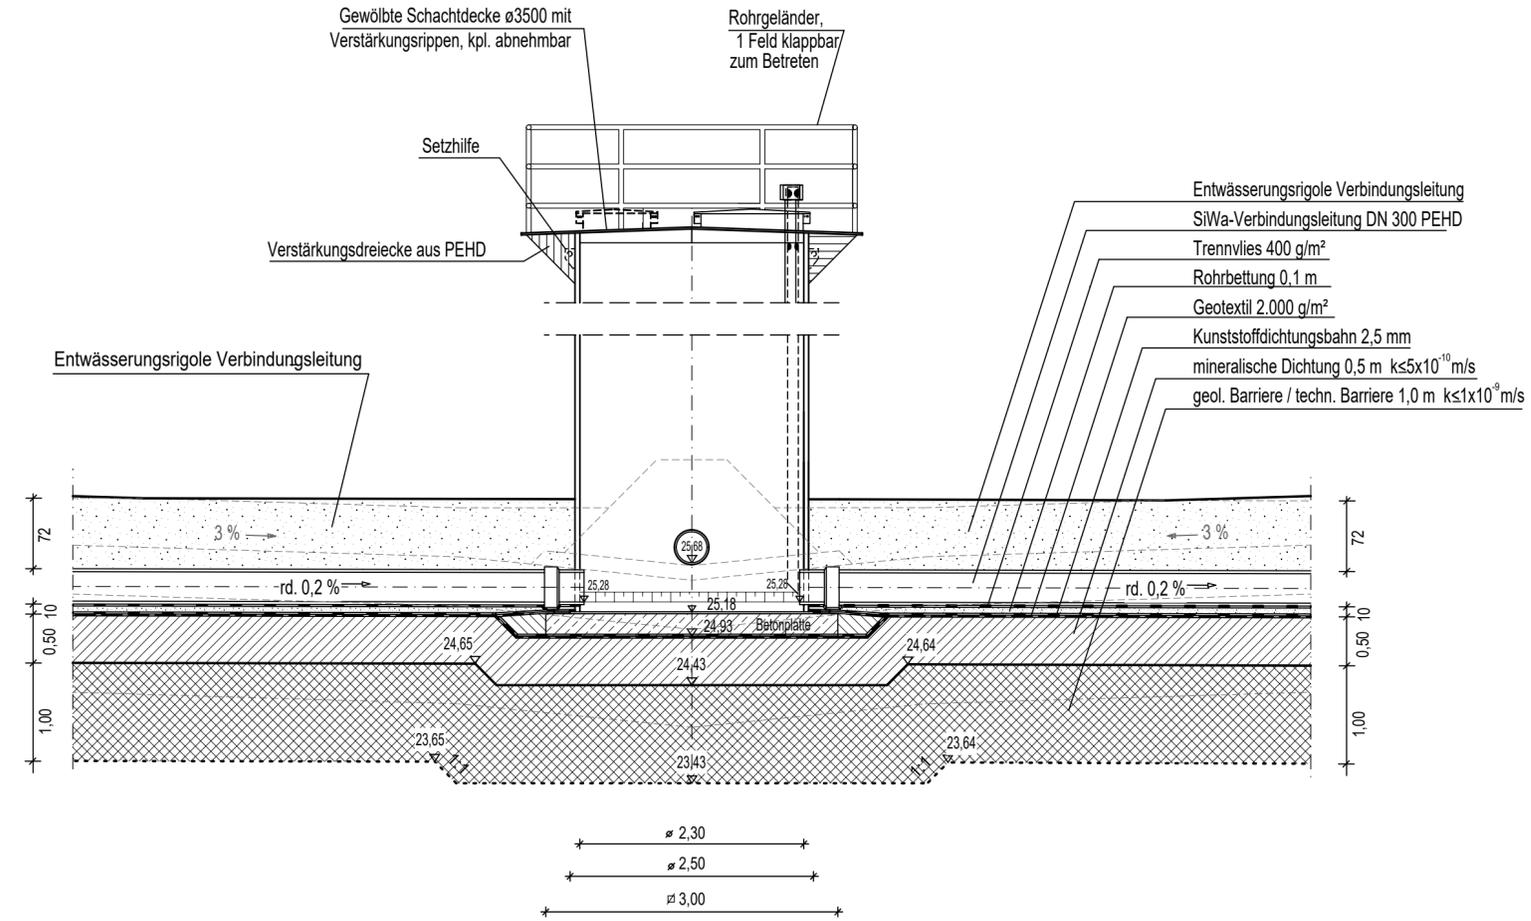

Maßstab 1:50

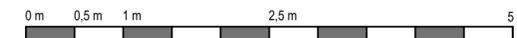

Das Urheberrecht dieser Zeichnung verbleibt beim Planersteller. Sie darf ohne Einwilligung weder kopiert, vervielfältigt, noch Dritten zugänglich gemacht werden. Jeder Mißbrauch wird zivil- und strafrechtlich verfolgt.



**buhck**  
GRUPPE

**Buhck GmbH & Co. KG**  
Rappenberg 21502 Wiershop

Auftraggeber:

**Änderung der Oberflächenabdichtung  
der Deponie Jahn ( DK II )  
sowie südliche Erweiterung ( sog. Deponie Jahn - Süd )**

**Genehmigungsplanung**

Objekt:

Maßstab: **1:50**

Sickerwasserkontrollschacht - Deponie Jahn-Süd

Bearbeitet: Sachs

Ergänzung

Gezeichnet: Skowronek

Anlage: **20**

Objekt-Nr.: 220.06.10a G Pl.496

Lübeck, den 28.10.2020

**INGENIEURBÜRO**  
Dipl.-Ing., Dipl.-Ing. Rüdiger Sachs  
Dipl.-Ing. Werner de Buhr



Ingenieurbüro für  
Abfallwirtschaft,  
Wasser, Abwasser,  
Tiefbau

Stresemannstraße 45  
23564 Lübeck

Tel.: 0451-79922-0  
Fax: 0451-79922-11

Planverfasser: