



Sickerwasserpumpenschacht - D Süd PS


Systemschnitt 1 - Süd - Nord

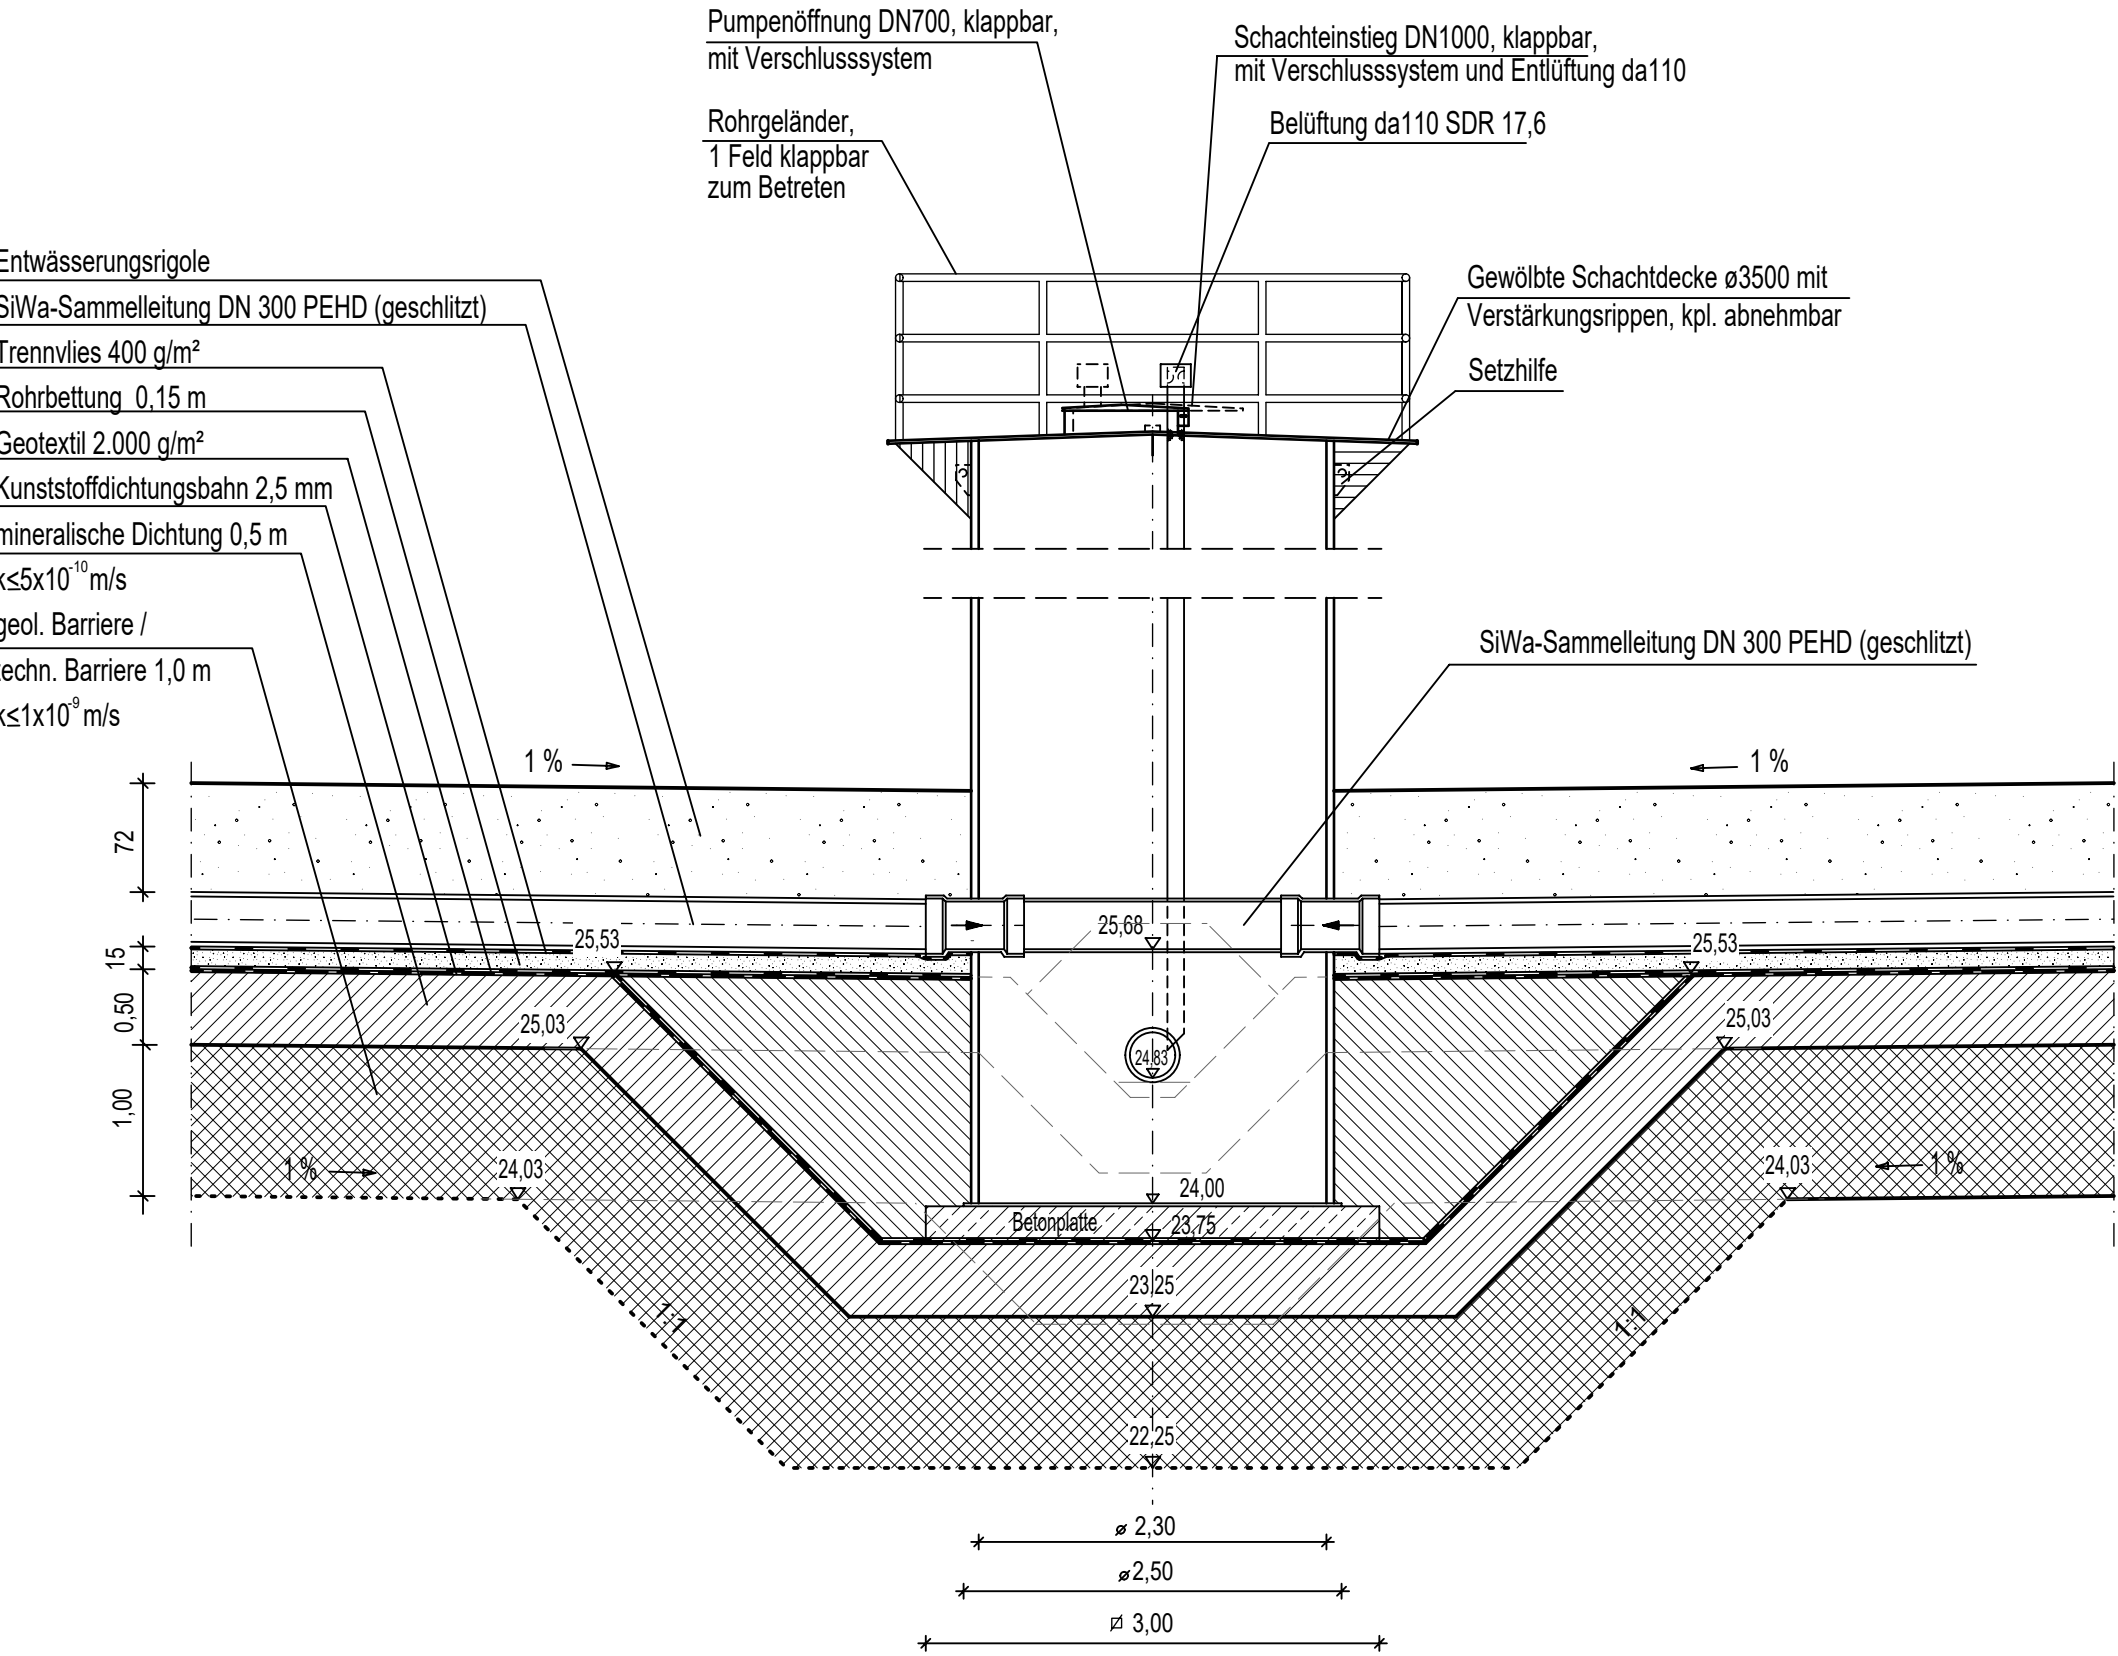


Systemschnitt 2 - West - Ost

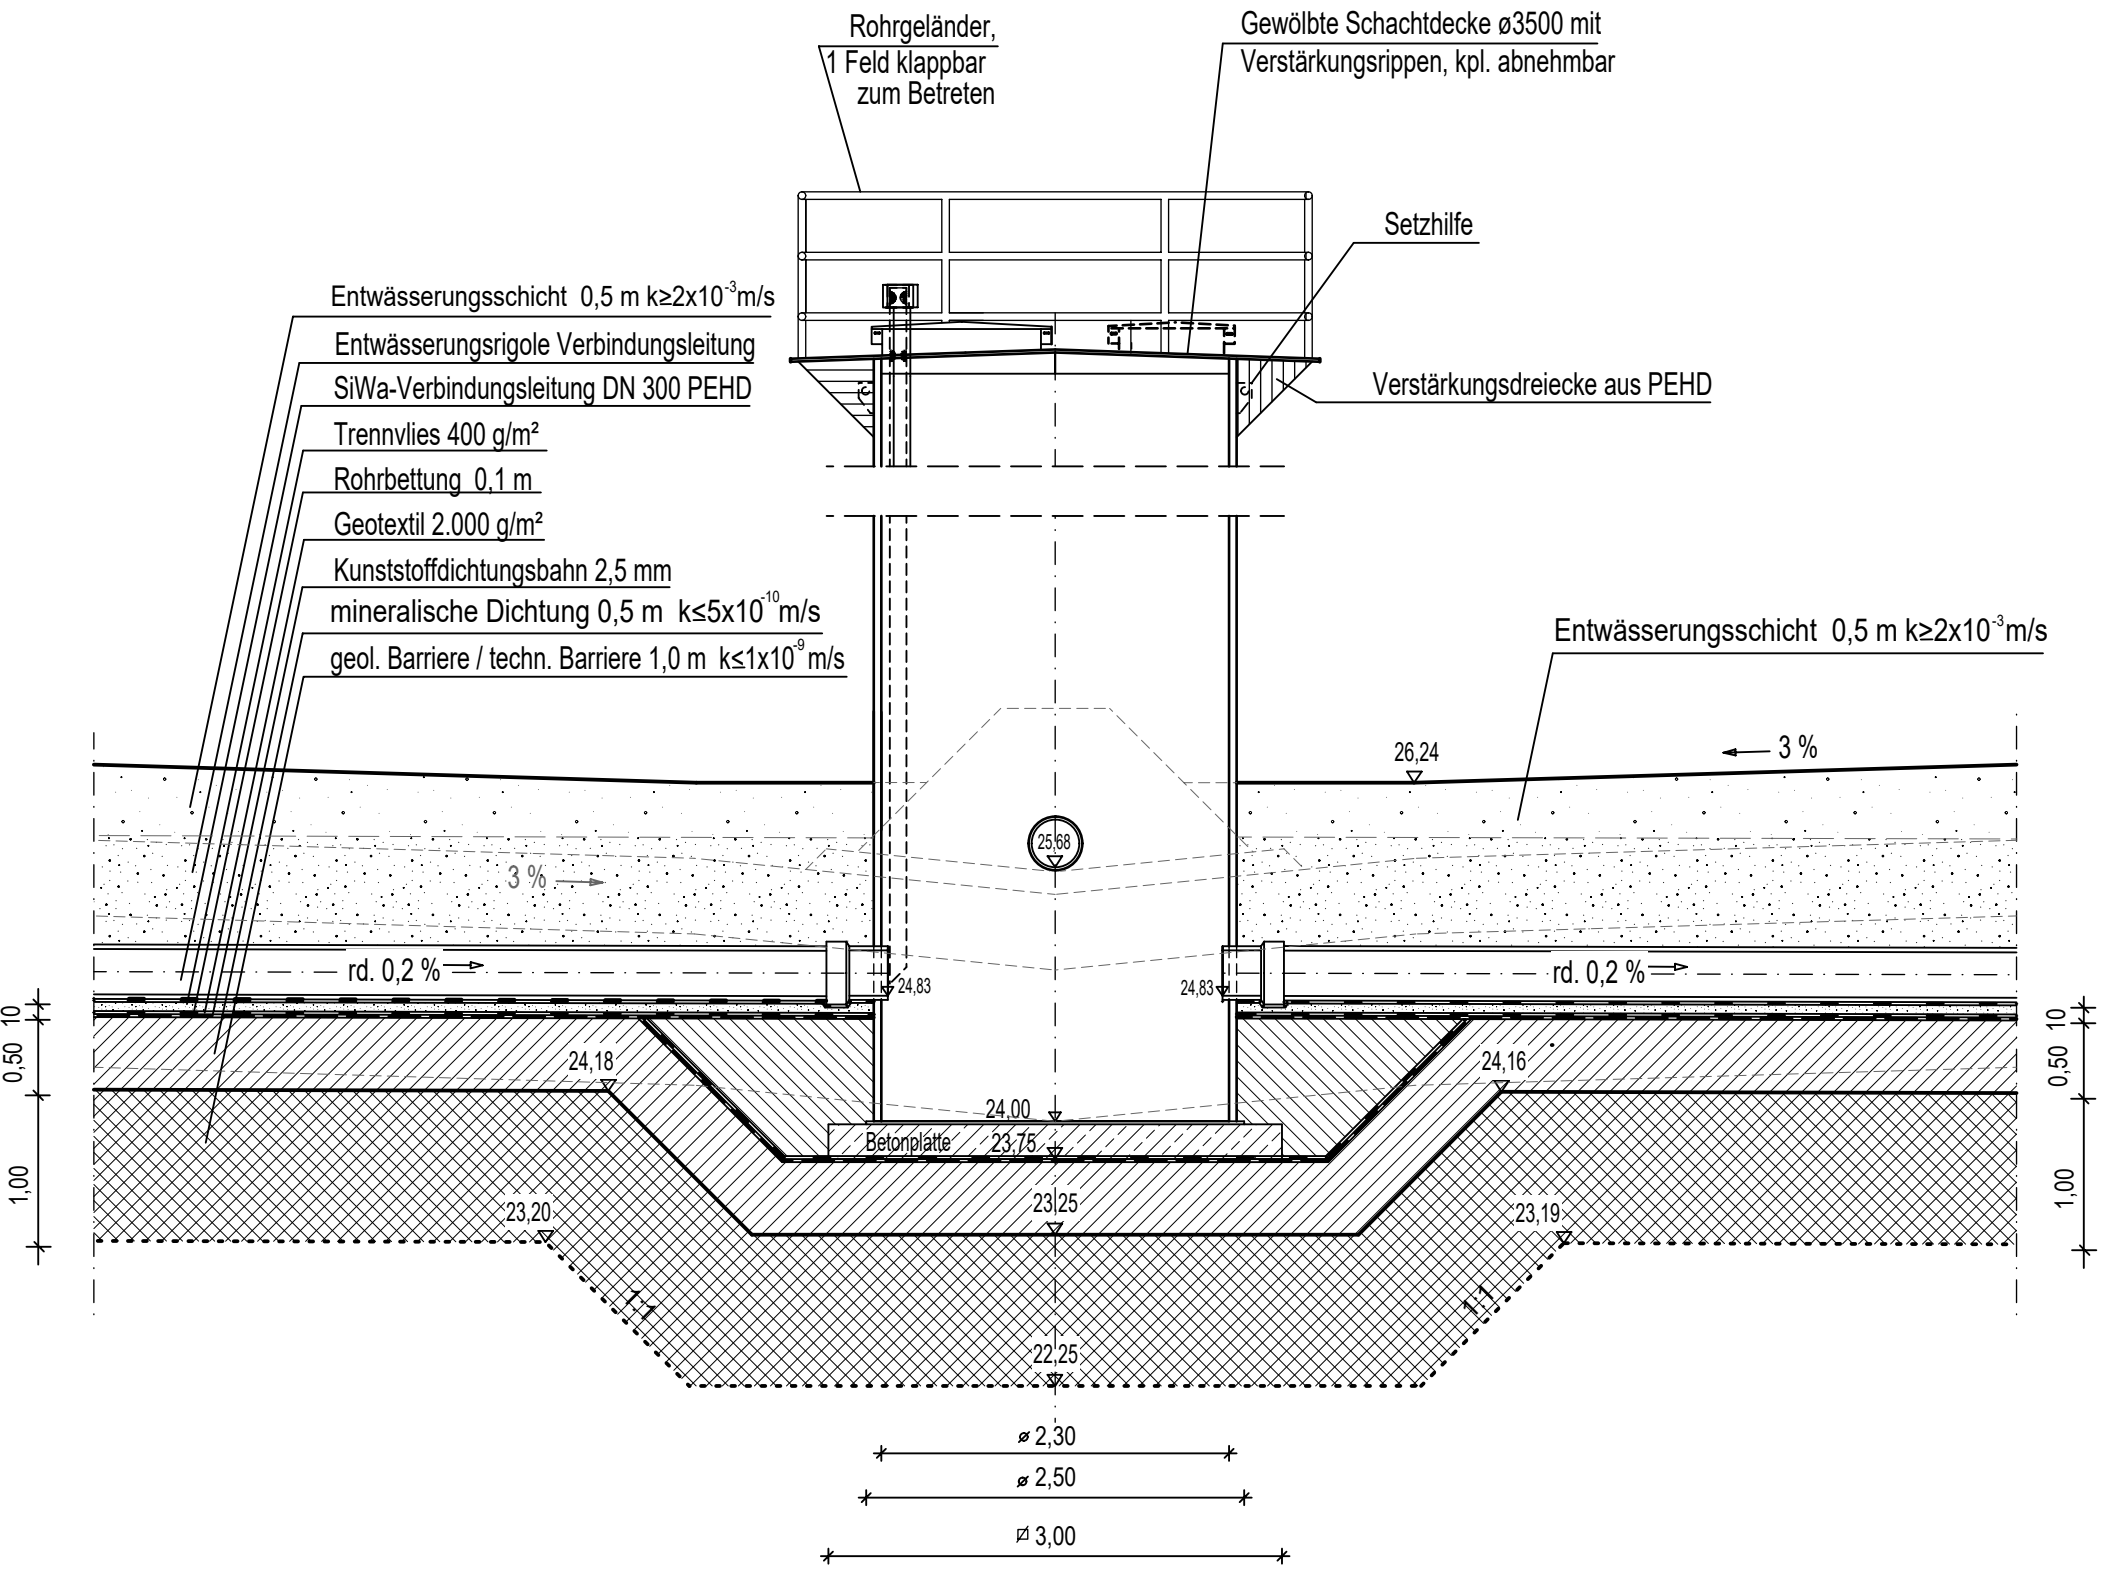

Maßstab 1:50

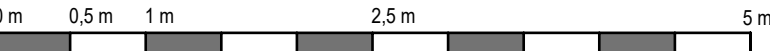

Das Urheberrecht dieser Zeichnung verbleibt beim Planersteller.
Sie darf ohne Einwilligung weder kopiert, vervielfältigt, noch
dritten Personen zugänglich gemacht werden.
Jeder Mißbrauch wird zivil- und strafrechtlich verfolgt.

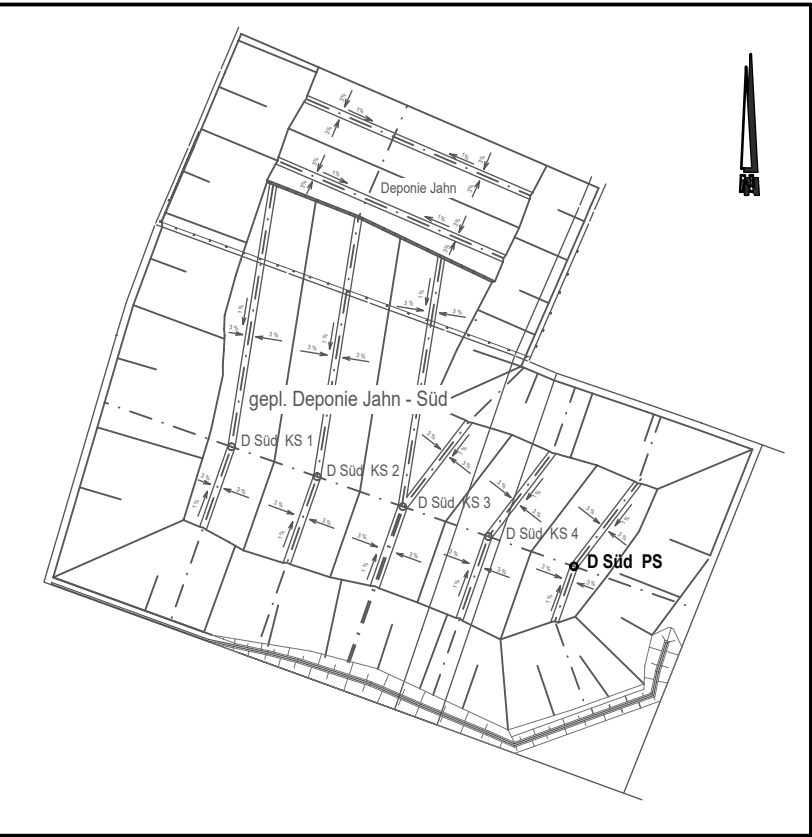

buhck GRUPPE
Buhck GmbH & Co. KG
Rappenberg 21502 Wiershop

Änderung der Oberflächenabdichtung
der Deponie Jahn (DK II)
sowie südliche Erweiterung (sog. Deponie Jahn - Süd)

Genehmigungsplanung

Objekt:	Sickerwasserpumpenschacht - Deponie Jahn-Süd	
Maßstab:	1:50	
Bearbeitet:	Sachs	Ergänzung:
Gezeichnet:	Skowronek	
Anlage:	21	
Objekt-Nr.:	220.06.10a G	PL.497

Lübeck, den 28.10.2020

INGENIEURBÜRO
Dipl.-Ing., Dipl.-Ing. Rüdiger Sachs
Dipl.-Ing. Werner de Buhr

SACHS & de Buhr
Ingenieurbüro für
Abfallwirtschaft,
Wasser, Abwasser,
Tiefbau
Stresemannstraße 45
23564 Lübeck
Tel.: 0451-79922-0
Fax: 0451-79922-11