Schnitt 1

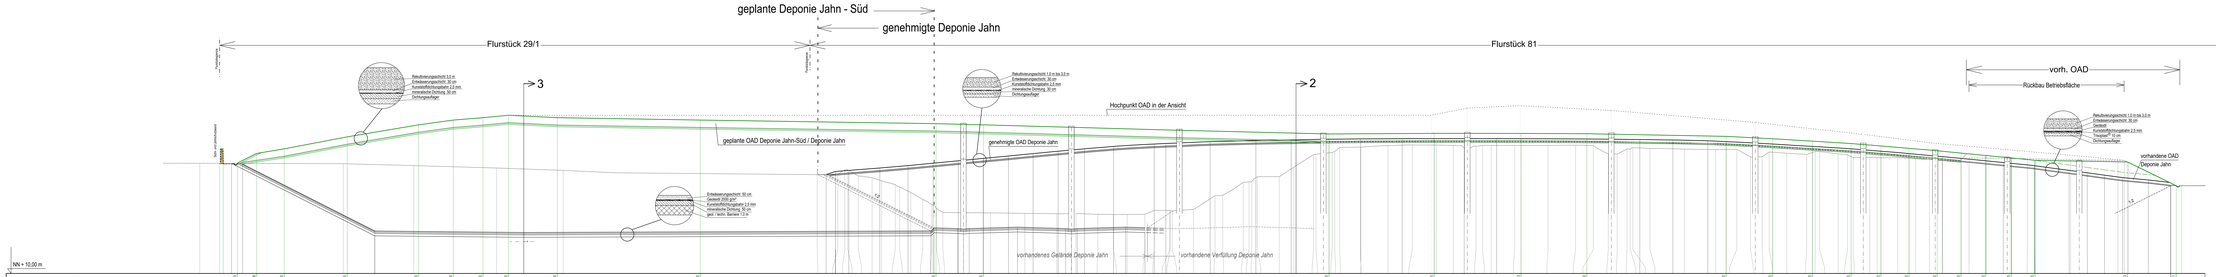

Maßstab 1:500

1m 2m 3m 4m 5m 6m 7m 8m 9m 10m

Das Urheberrecht dieser Zeichnung verbleibt beim Planverfasser. Sie darf weder Dritten zugänglich gemacht, verwendet noch Dritte Personen zugänglich gemacht werden. Jede Weitergabe ist nur mit ausdrücklicher Genehmigung.

buhck GRUPPE

Buhck GmbH & Co. KG
Sippenberg 27653 Beverstedt

KJ/Pl-sgdbhr

Änderung der Oberflächenabdichtung der Deponie Jahn (DK II) sowie südliche Erweiterung (sog. Deponie Jahn - Süd)

Genehmigungsplanung

Gezeichnet:

Maßstab:	~~1:500~~	Schnitt 1
Bearbeitet:	Sch.	Anlage: 22
Gezeichnet:	Sch./Ge.	Blatt-Nr.: 22
Geprüft/Frei:	Sch./Ge.	Ordner-Nr.: 22 - 2 - 1 - 1 - 1

Update: Jan 20.12.2021

INGENIEURBÜRO
Dipl.-Ing. Jan Ole Schröder Dipl.-Ing. Thomas von Ahlen
Ingenieurbüro für Hydrogeologie Umweltmanagement Projektmanagement Altlastenmanagement
Schröder & da Buhck
Bremerhavener straße 105 27753 Delmenhorst
Telefon: 04221-788222-0
Fax: 04221-788222-10

Plan-Lnr/Datei: