WEA NORDEX N 117

Nennleistung: [3600 kW]

Nabenhöhe 141 m

Gesamthöhe: 199,40m

Standortkoordinate [ETRS 89/UTM]:

32.624.094 6.001.083

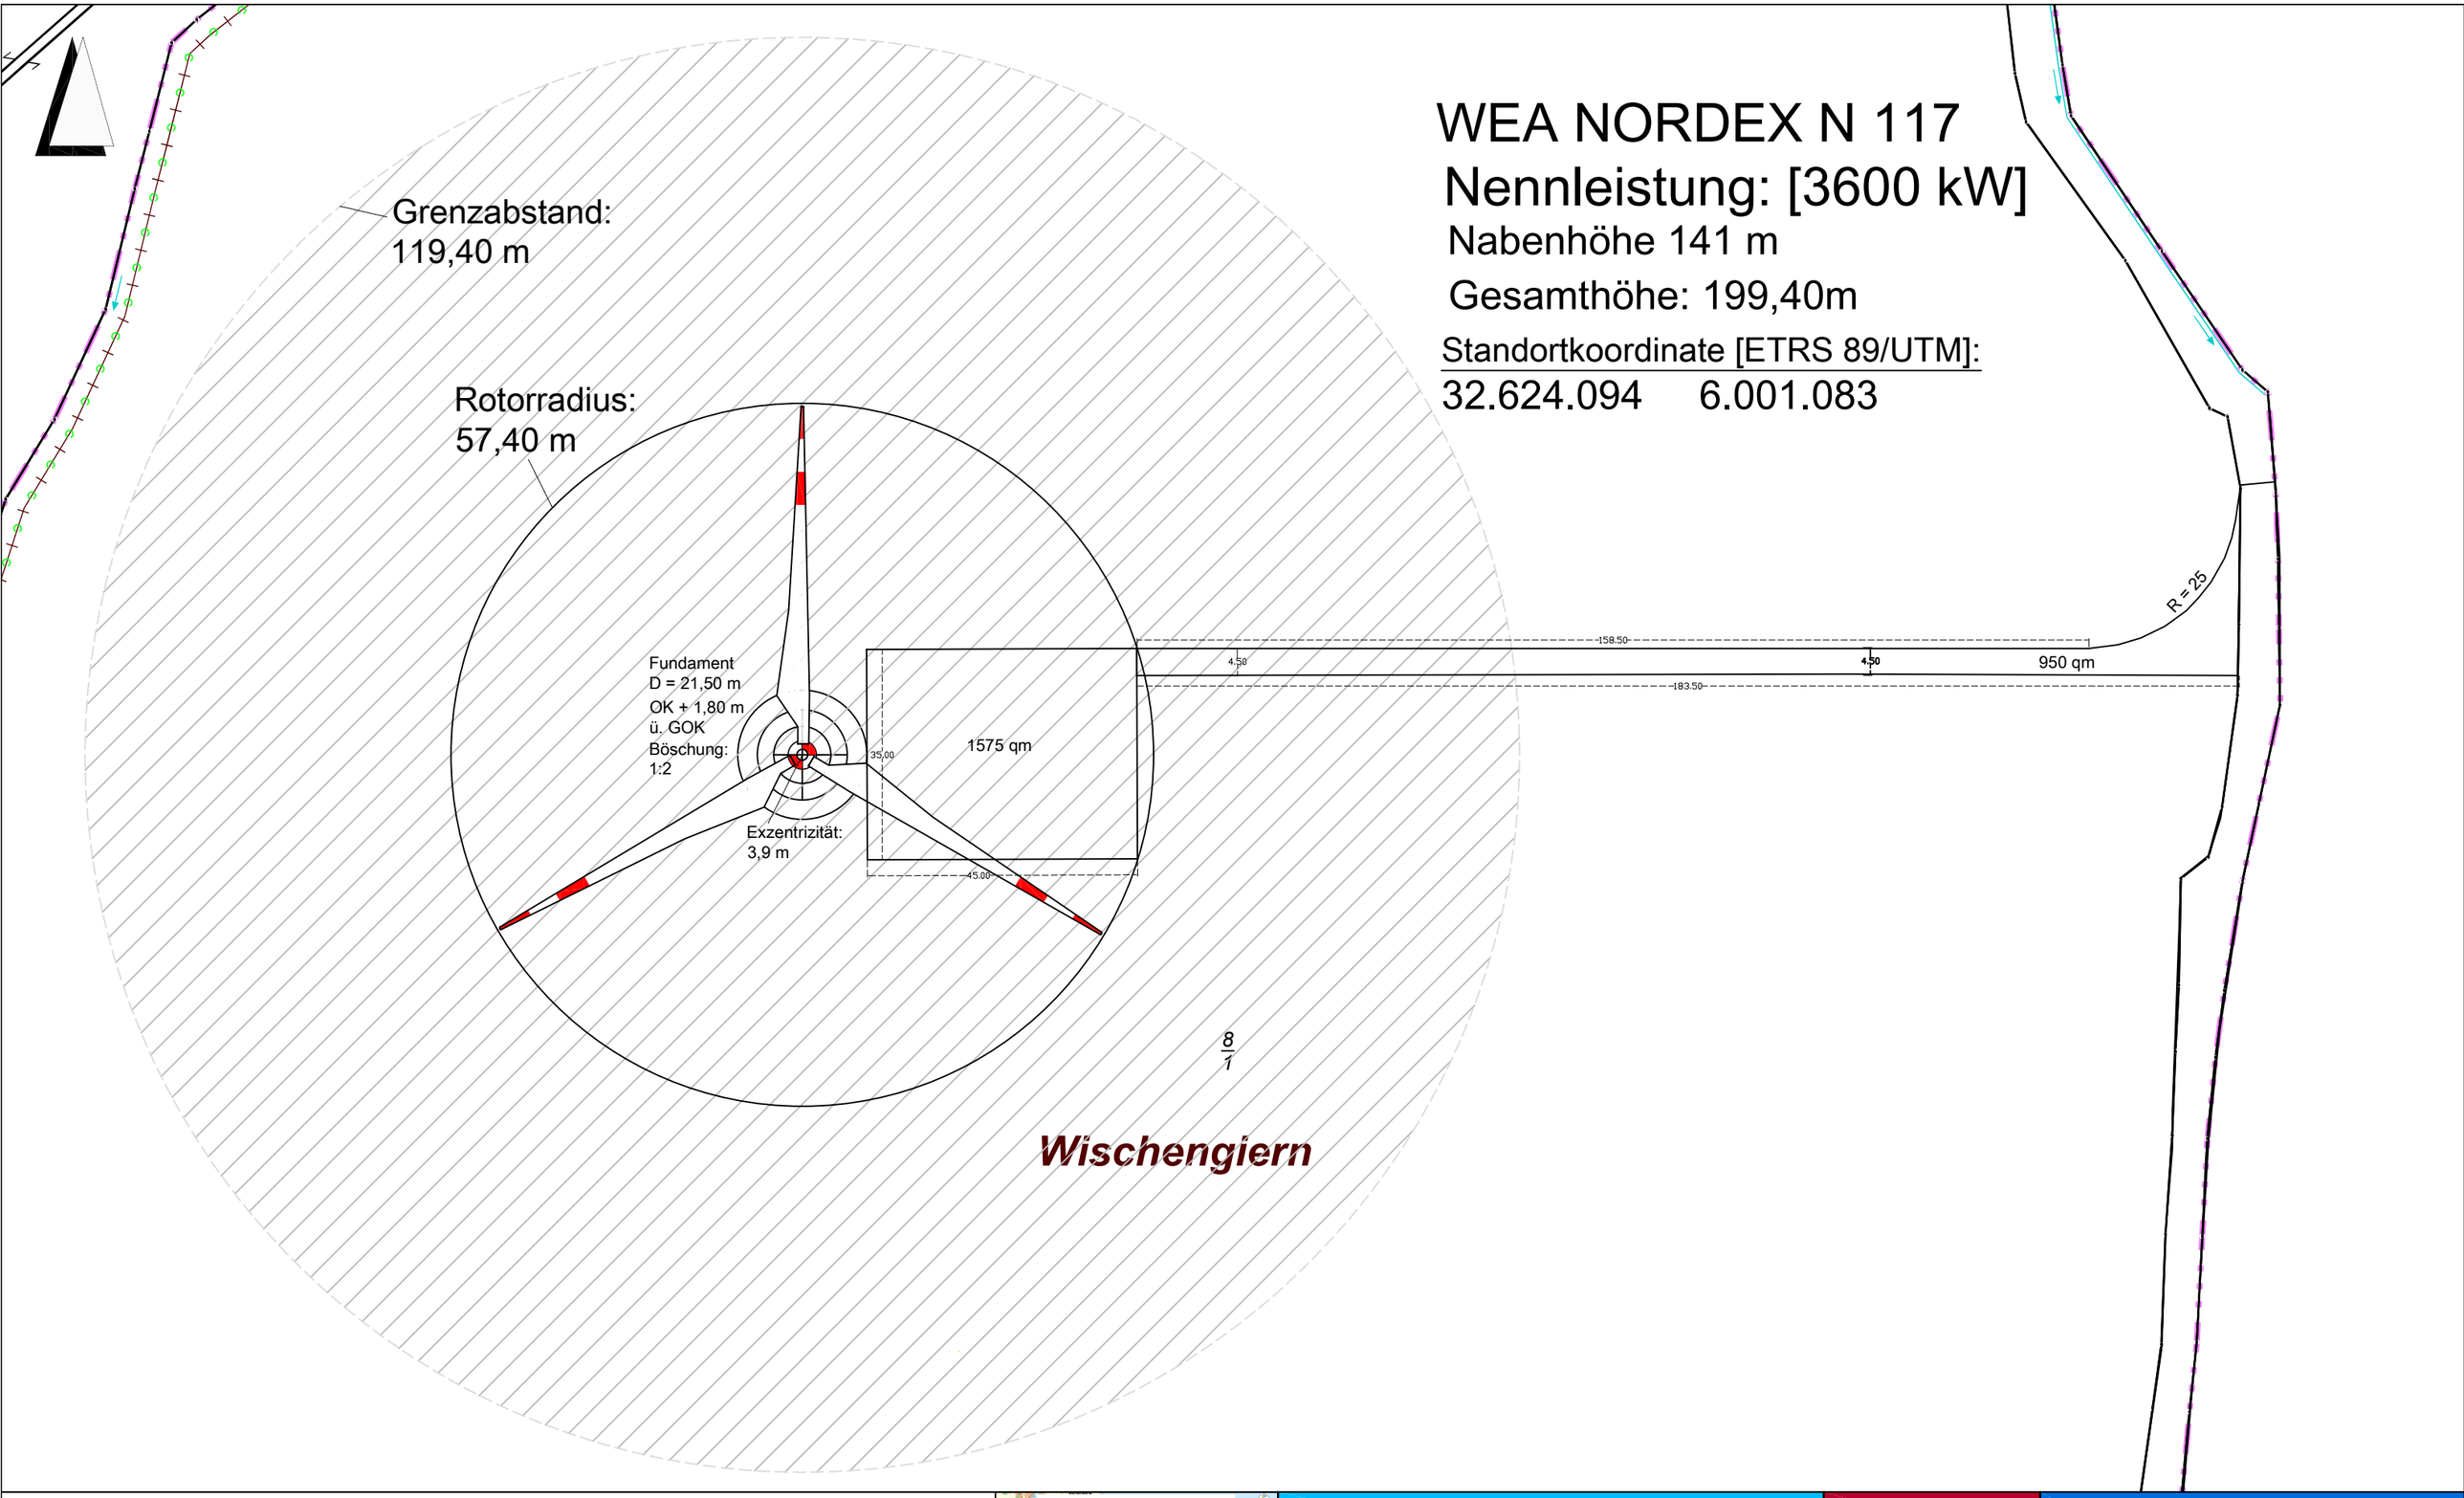

Legende:

WEA-Planung (NORDEX N 117; 3,6 MW; 141 m Nabenhöhe)

WEA - Baulast (Grenzabstand)

Lageplan [WEA-Grenzabstand]

Baugrundstück: Flst. 8/1 (Flur 1; Bliesdorf)

1 x NORDEX N117 [3,6 MW; 141 m NH]

Projekt:

WINDPARK Schashagen

Zeichnung Nr.: BL_01

Maßstab: 1:1000

SH Schleswig-Holstein Landesamt für Vermessung und Geoinformation

Datum: 25.06.2020

gezeichnet: TW

Planung:

WP Bliesdorf UG

(haftungsbeschränkt) & Co. KG

Brodauer Straße 15

23730 Schashagen