


Kiesabbau Tensfeld, südlich Kiesstraße - Schutzgut Landschaft - Bestand

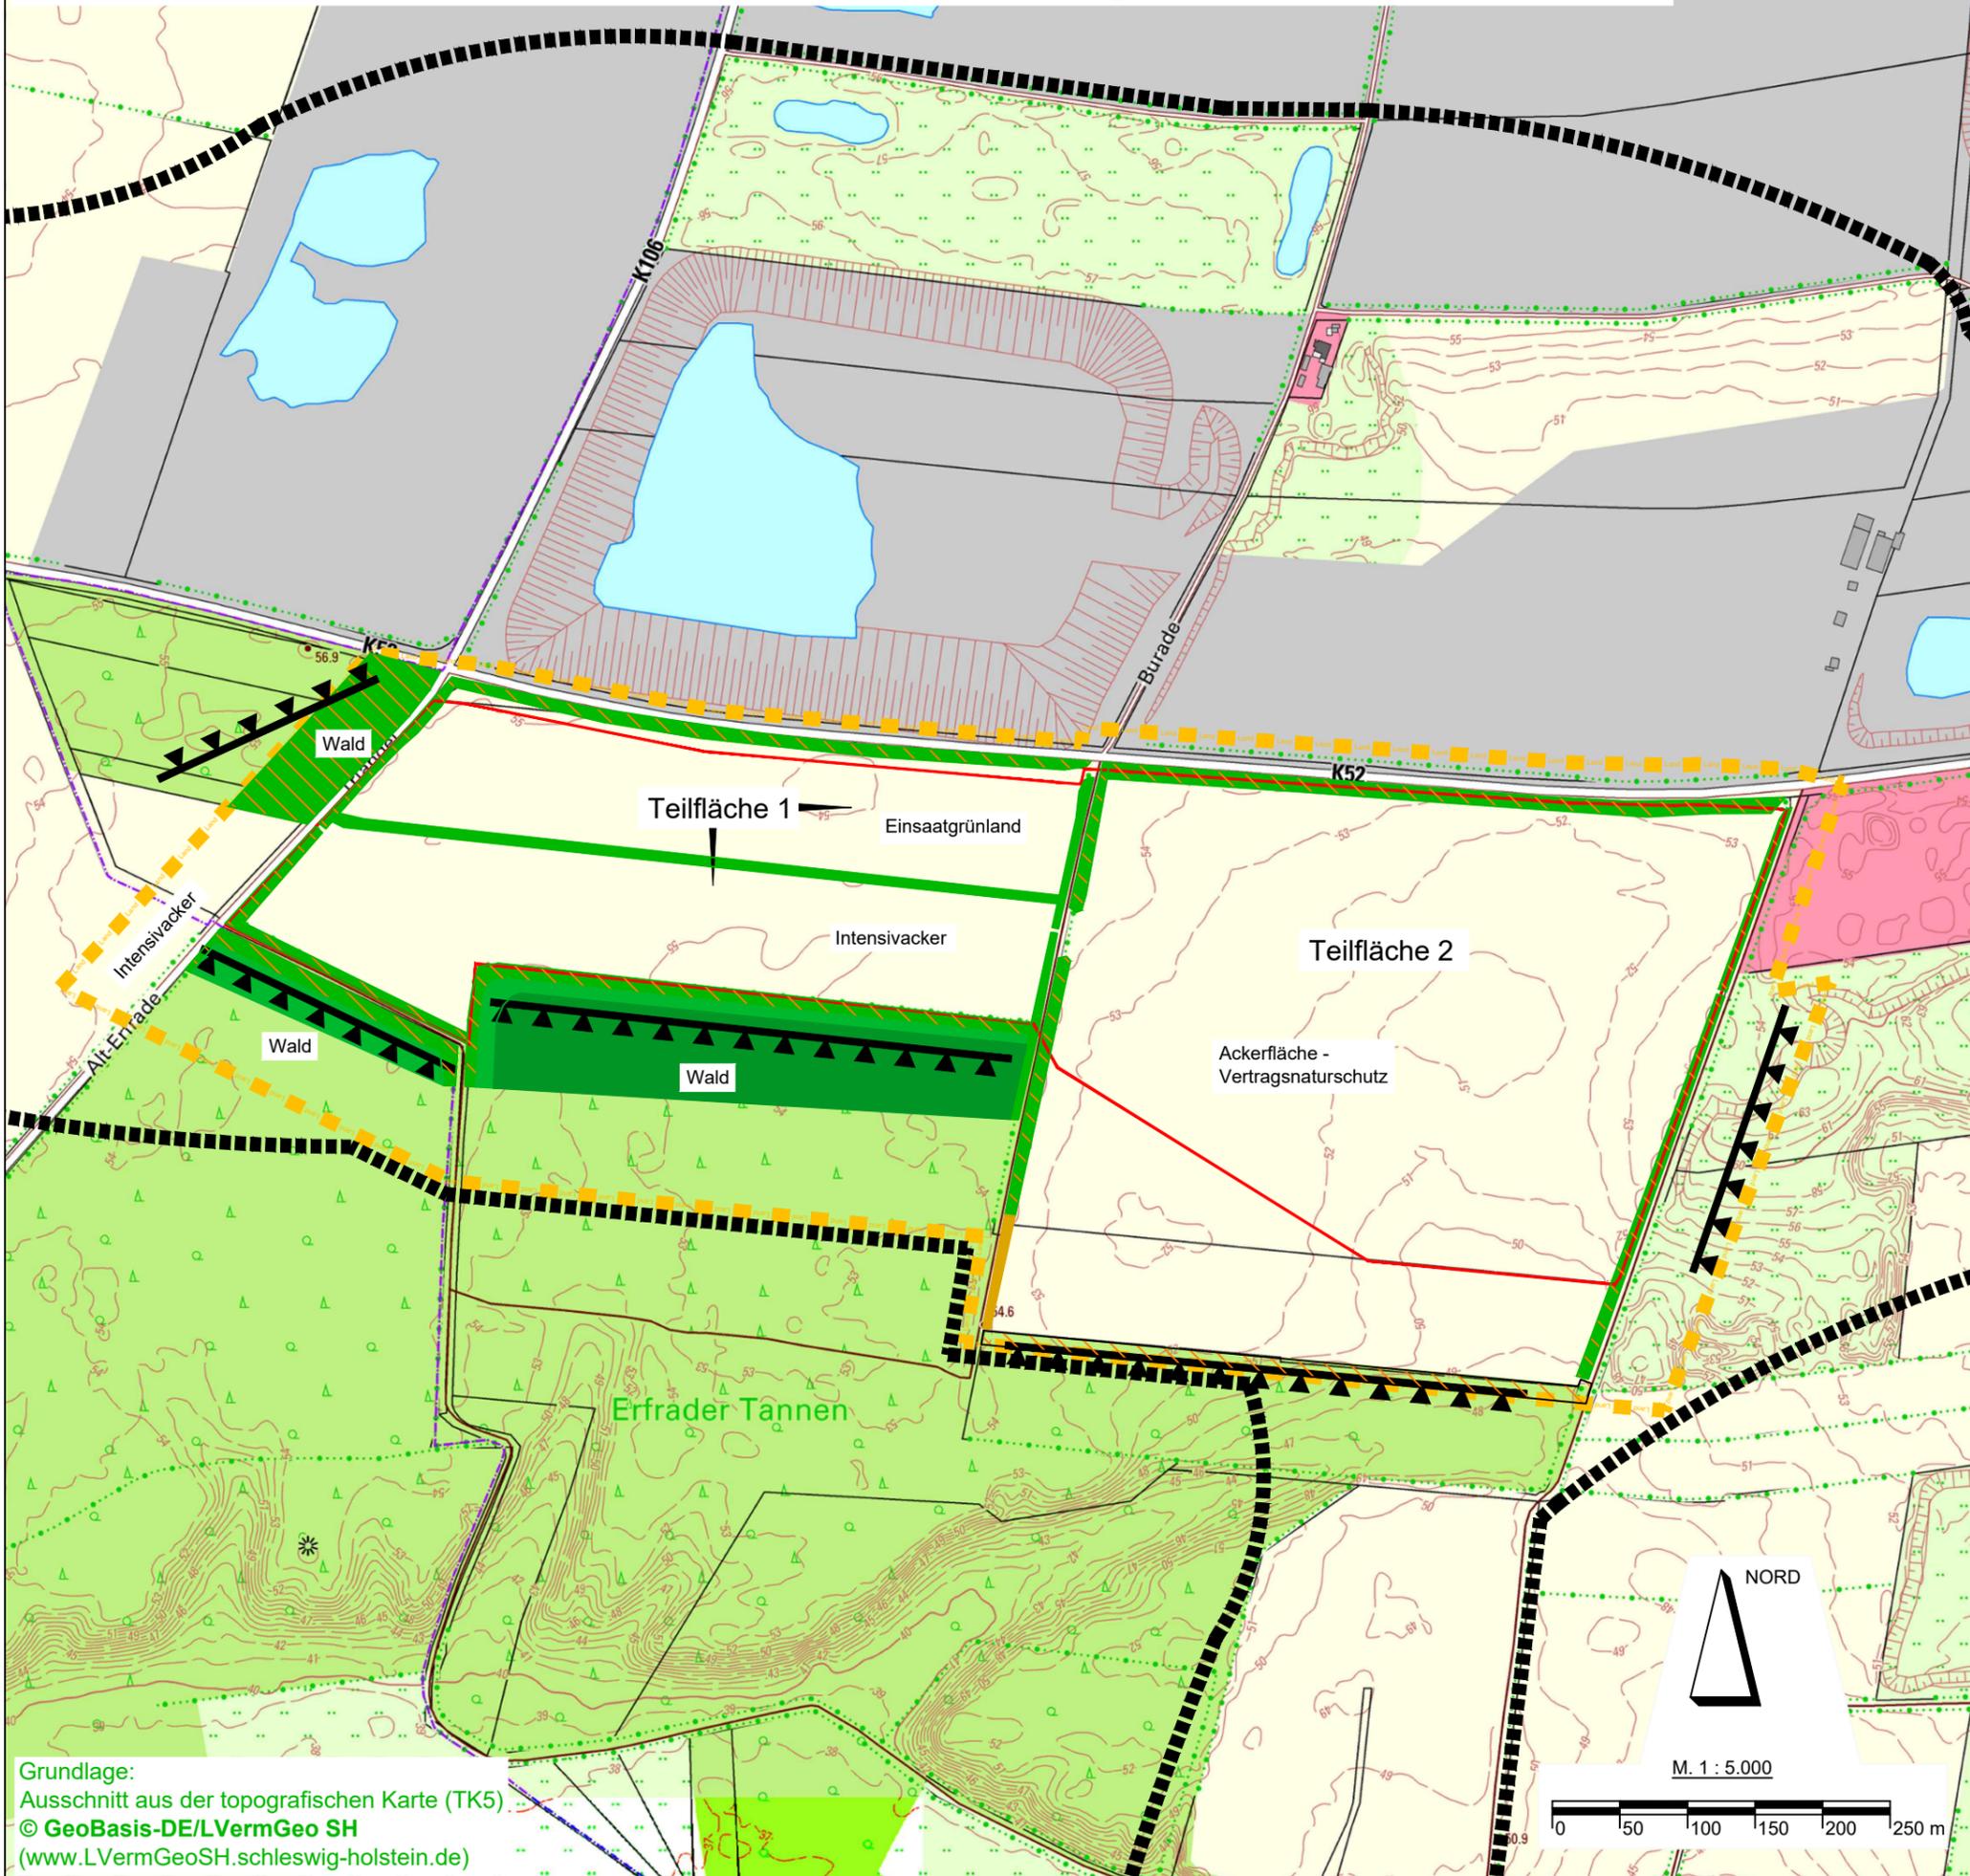

Legende

-  Grenze UVP
-  Antragsfläche
-  Schutzgut Landschaft
-  Sichtbarriere

Bewertung (Bedeutung / Empfindlichkeit)

-  Hoch (Im Untersuchungsraum nicht vorhanden)
-  Mittel
-  Gering (alle anderen Flächen im Untersuchungsraum)

MÖLLER-PLAN

Stadtplaner + Landschaftsarchitekten
Schlödelsweg 111
22880 Wedel

Tel. 04103 - 91 92 26
Fax. 04103 - 91 92 27
Internet www.moeller-plan.de
E-Mail: info@moeller-plan.de

Vorhabenträger:
**Kieswerk Fischer
GmbH & Co. KG**
Moorblick 1
23824 Tensfeld



Projekt:

Kiesabbau Tensfeld - südlich Kiesstraße

Titel:
Schutzgut Landschaft - Bestand

Maßstab	Datum	Objekt- / Plannr.
M. 1 : 5.000	27.02.2025	23-22/UVP2.6

Bearbeitet R. Möller + B. Möller / D. Wolff / C. Möller

Änderungen

Grundlage:
Ausschnitt aus der topografischen Karte (TK5)
© GeoBasis-DE/LVermGeo SH
(www.LVermGeoSH.schleswig-holstein.de)

