


Erweiterung der Rohstoffgewinnung in der Gemeinde Tensfeld südlich Kiesstraße - Abbauplan

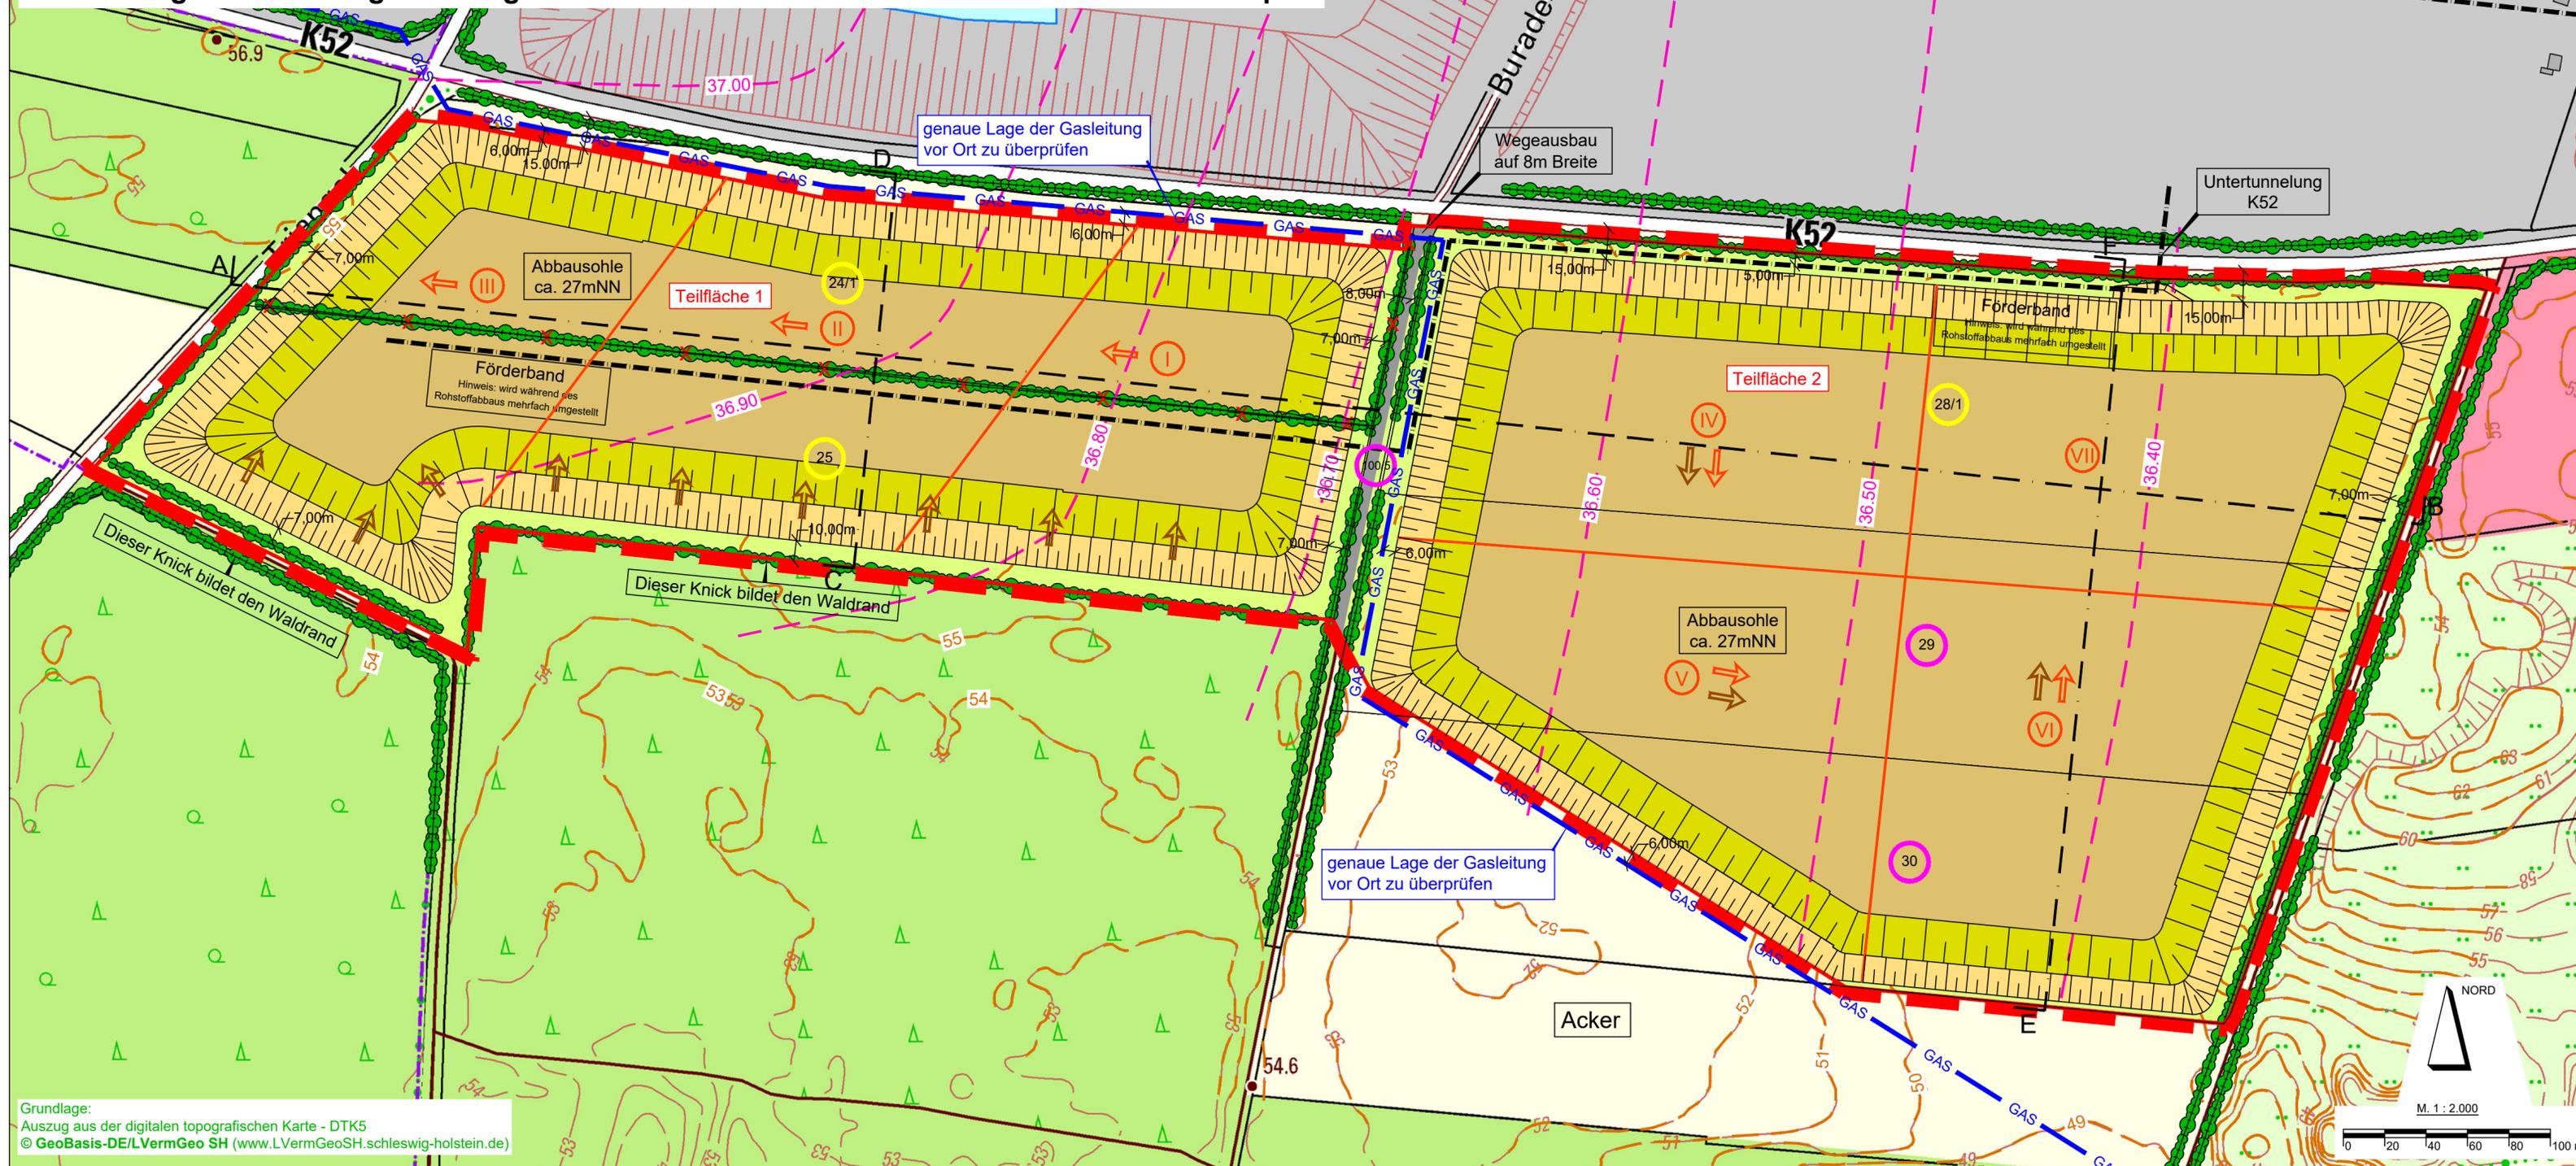

Grundlage:
Auszug aus der digitalen topografischen Karte - DTK5
© GeoBasis-DE/LVermGeo SH (www.LVermGeoSH.schleswig-holstein.de)

- ### Legende
- Antragsfläche
 - Knickbestand - dem Luftbild entnommen
 - Knickentfall
 - Randflächen
 - Wegeflächen
 - Abbauböschung - Trockenabbau
 - Abbauböschung - Nassabbau
 - Abbausohle - Nassabbau
 - Förderband
 - Abbaurichtung
 - Abba- und Verfüllabschnitt
 - Verfüllrichtung
 - 28/1 Flurstücksnummern, vollständig innerhalb Antragsfläche
 - 29 Flurstücksnummern, teilweise innerhalb Antragsfläche
 - Flurstücksgrenzen
 - Bemaßung
 - Schnittlinie
 - Höhenlinie Bestand (mNN)
 - Grundwassergleiche - GWmax (mNN)(höchster zu erwartender Grundwasserstand gemäß ALKO Stand 17.05.2024)

MÖLLER-PLAN
 Stadtplaner + Landschaftsarchitekten
 Schloßelsweg 111
 22880 Wedel
 Tel. 04103 - 91 92 26
 Fax. 04103 - 91 92 27
 Internet www.moeller-plan.de
 E-Mail: info@moeller-plan.de

ALKO GMBH
 Ingenieurgeologisches Büro
 Wilhelmplatz 2a
 24116 Kiel

Vorhabenträger:
Kieswerk Fischer GmbH und Co KG
 Moorblick 1
 23824 Tensfeld

Projekt:
Kies- und Sandabbau in der Gemeinde Tensfeld, Kreis Segeberg - Erweiterung der Rohstoffgewinnung - südlich der Kiesstraße

Titel: Abbauplan		
Maßstab: M. 1 : 2.000	Datum: 27.02.2025	Objekt- / Plannr.: 23-22-LBP 1.3

Bearbeitet: R. Möller + B. Möller / D. Wolff / C. Möller
 Änderungen: M:\Fischer\2023_Tensfeld_suedlich_Kiesstrasse\Plaene\acad\LBP\20250227_Abbauplan.dwg