


Erweiterung der Rohstoffgewinnung in der Gemeinde Tensfeld südlich Kiesstraße - Gestaltungsplan

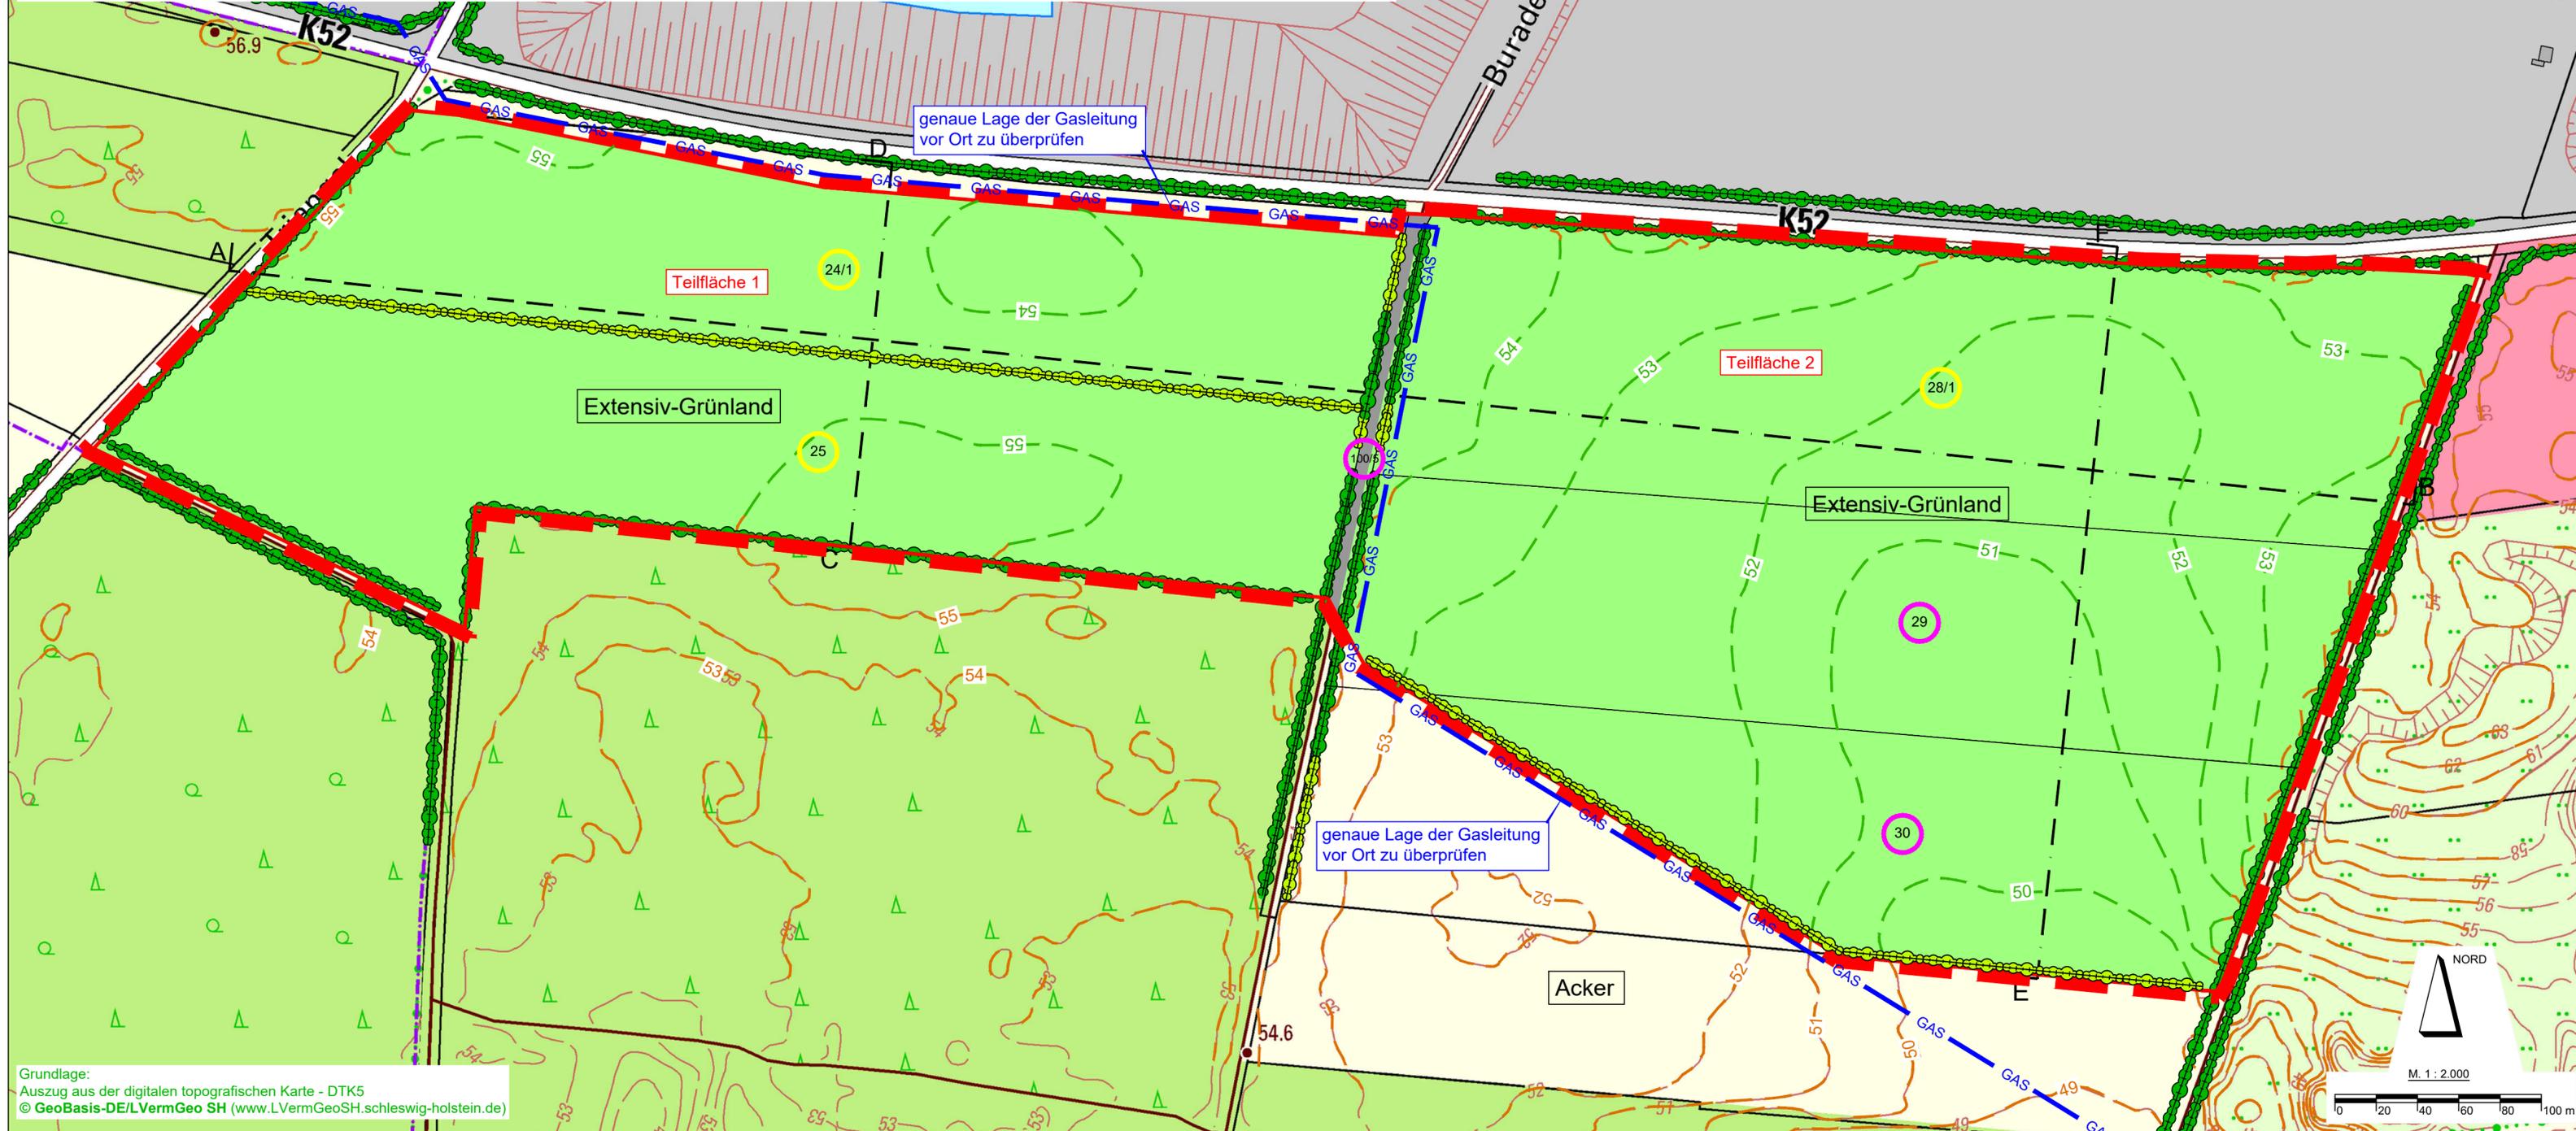

Grundlage:
 Auszug aus der digitalen topografischen Karte - DTK5
 © GeoBasis-DE/LVermGeo SH (www.LVermGeoSH.schleswig-holstein.de)

- ### Legende
- Antragsfläche
 - Knickbestand - dem Luftbild entnommen
 - Knickherstellung
 - Flächen für extensive Grünlandnutzung
 - Verfüll- / Gestaltungsrichtung
 - Verfüll- / Gestaltungsabschnitt
 - 28/1
 - 29
 - Flurstücksgrenzen
 - Bemaßung
 - [A _ B] Schnittlinie
 - Höhenlinie Bestand (mNN)
 - Höhenlinie Gestaltung (mNN)

MÖLLER-PLAN
 Stadtplaner + Landschaftsarchitekten
 Schöldebsweg 111
 22880 Wedel
 Hydrogeologie:
 Tel. 04103 - 91 92 26
 Fax. 04103 - 91 92 27
 Internet www.moeller-plan.de
 E-Mail: info@moeller-plan.de

ALKO GmbH
 Wilhelmplatz 2a
 24116 Kiel
ALKO GMBH
 Ingenieurgeologisches Büro

Vorhabenträger:
Kieswerk Fischer GmbH und Co KG
 Moorblick 1
 23824 Tensfeld

Projekt:
**Kies- und Sandabbau in der Gemeinde Tensfeld,
 Kreis Segeberg - Erweiterung der Rohstoffgewinnung
 - südlich der Kiesstraße**

Titel:
Gestaltungsplan

Maßstab	Datum	Objekt- / Plannr.
M. 1 : 2.000	27.02.2025	23-22-LBP 1.4

Bearbeitet R. Möller + B. Möller / D. Wolff / C. Möller
 Änderungen
 M:\Fischer\2023_Tensfeld_suedlich_Kiesstrasse\Plane\acad\LBP\20250227_Gestaltungsplan.dwg