
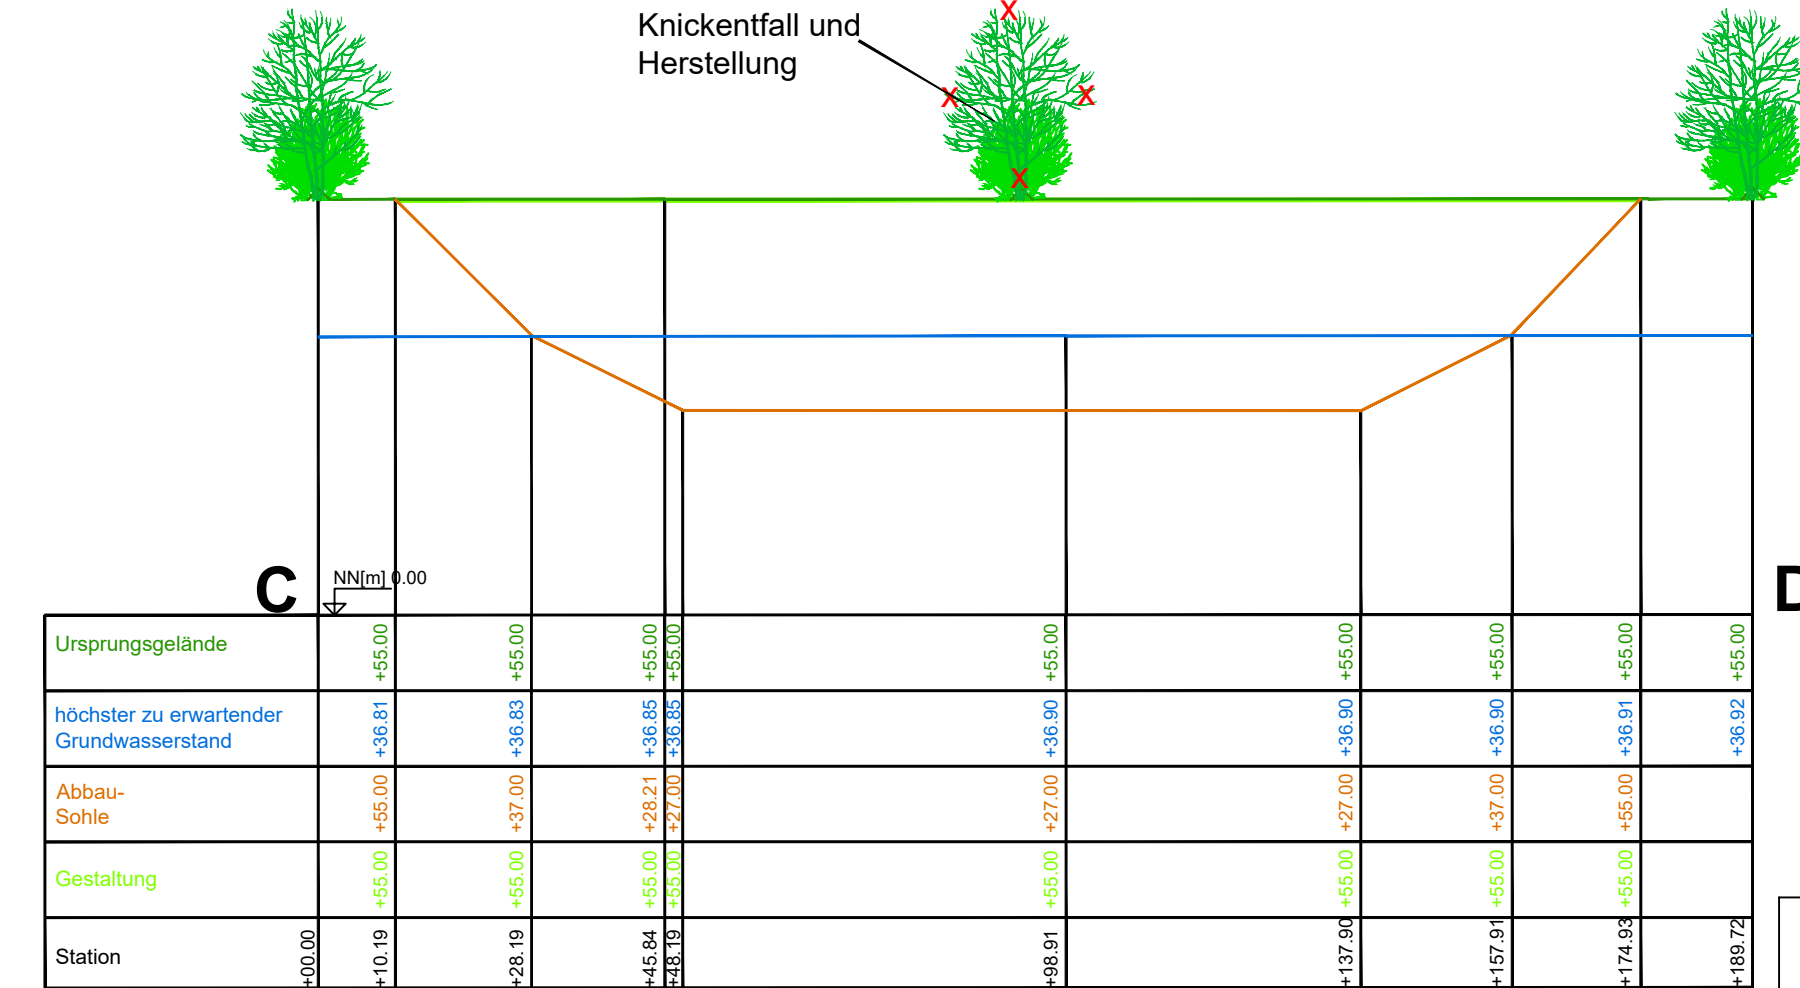



Erweiterung der Rohstoffgewinnung in der Gemeinde Tensfeld südlich Kiesstraße - Schnitte

Teilfläche 1

Teilfläche 2

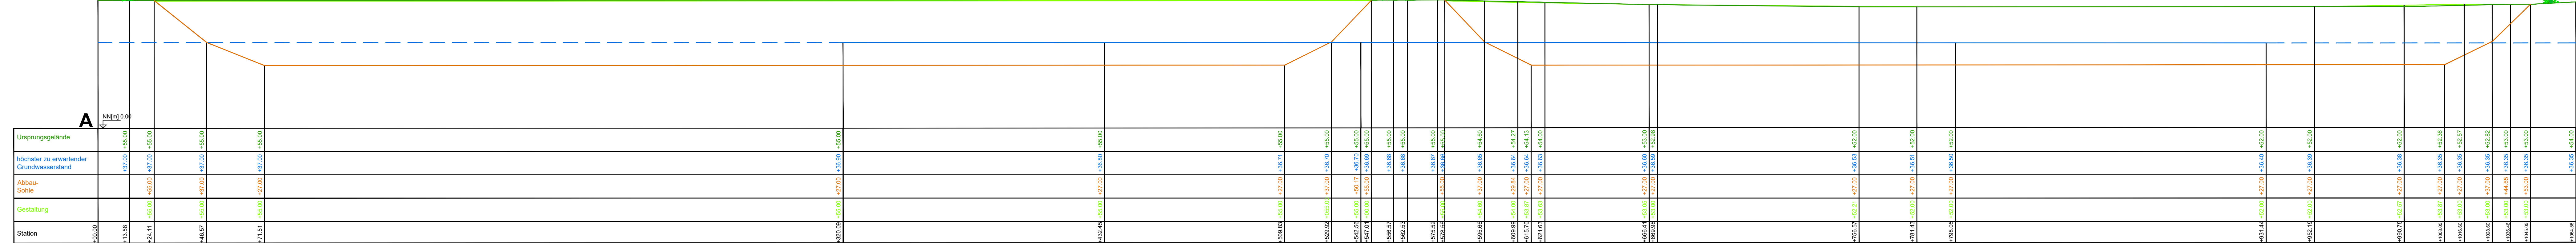

Teilfläche 1

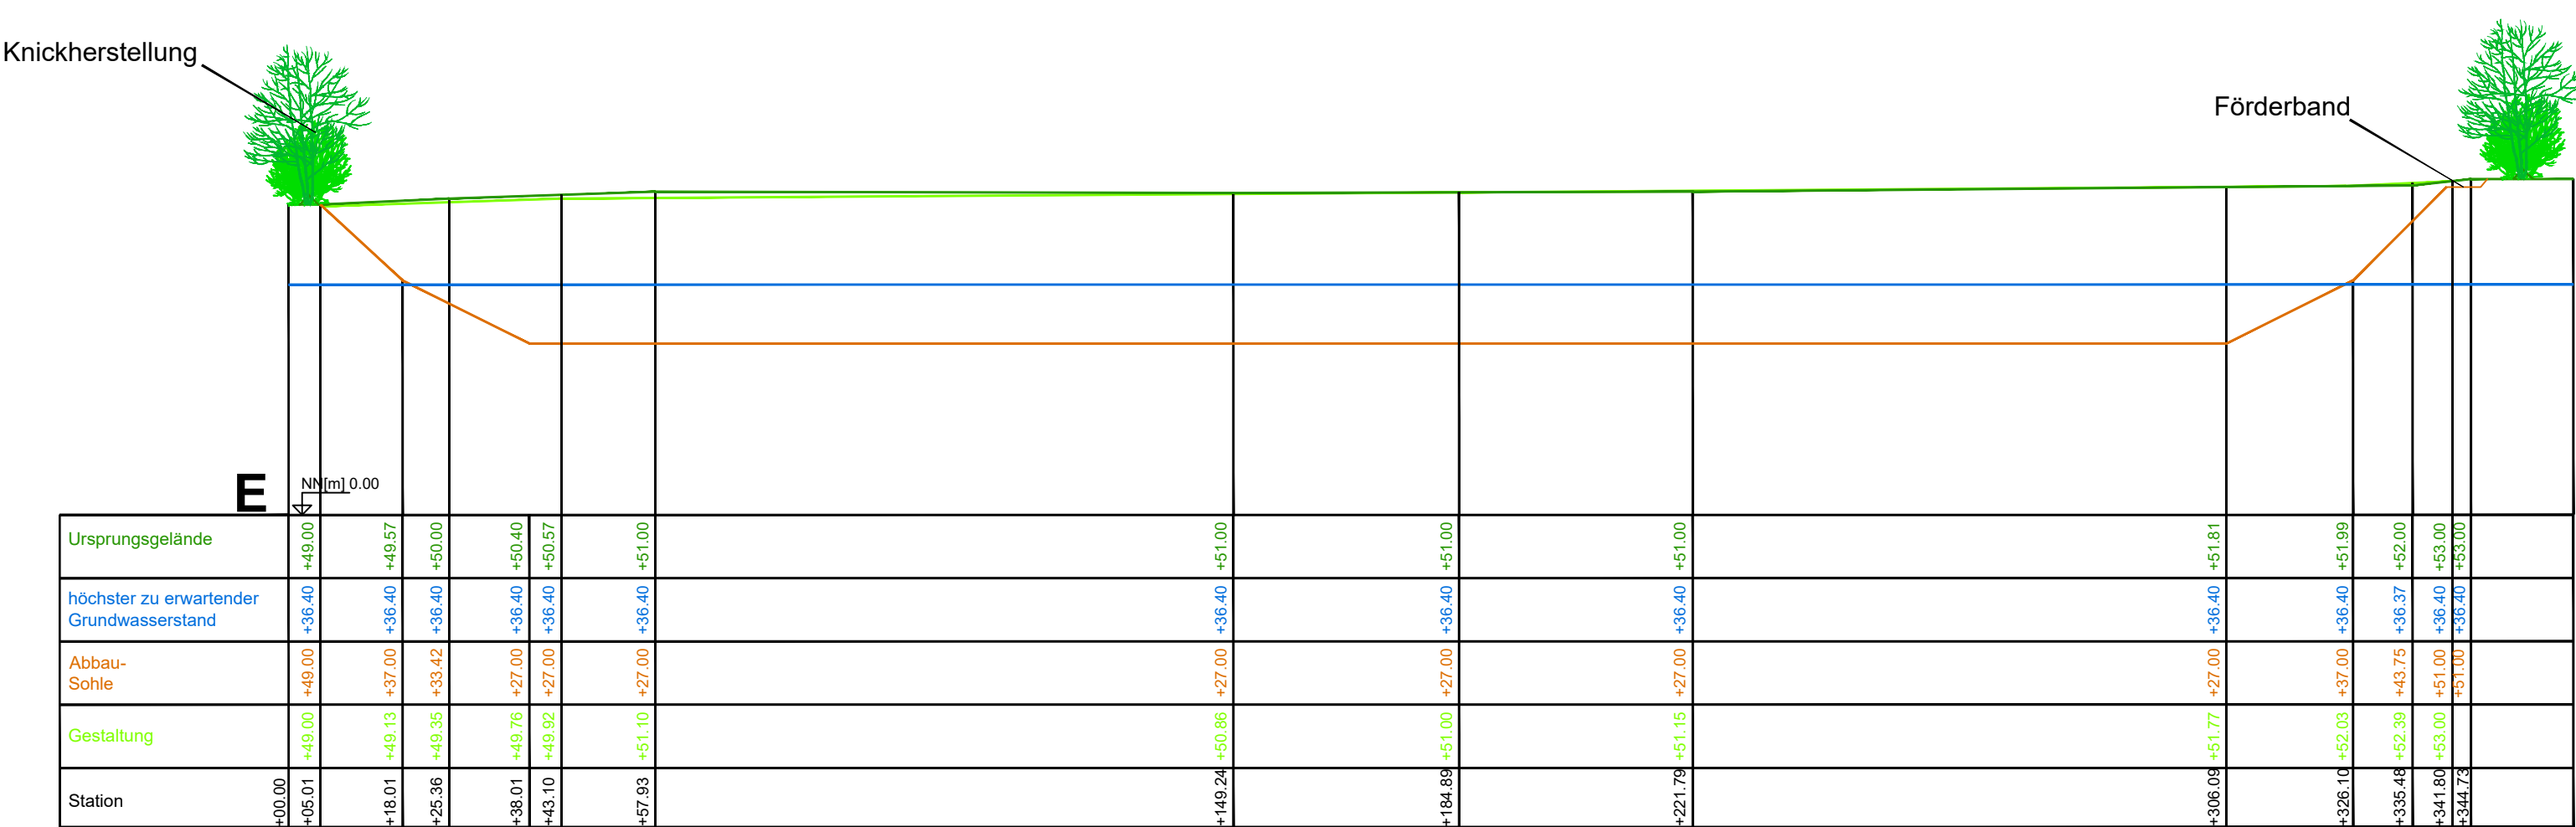

Teilfläche 2

MÖLLER-PLAN

Stadtplaner + Landschaftsarchitekten
Schödelweg 111
22880 Wedel
Tel. 04103 - 91 92 26
Fax 04103 - 91 92 27
Internet www.moeller-plan.de
E-Mail: info@moeller-plan.de

ALKO GmbH
Ingenieurgeologisches Büro
Wilhelmplatz 2a
24116 Kiel

Vorhabenträger:
Kieswerk Fischer GmbH und Co KG
Moorblick 1
23824 Tensfeld

Projekt:
Kies- und Sandabbau in der Gemeinde Tensfeld,
Kreis Segeberg - Erweiterung der Rohstoffgewinnung
- südlich der Kiesstraße

Trin:
Schnitte
Maßstab: M. 1 : 1.000
Datum: 27.02.2025
Objekt- / Plannr.: 23-22-LBP 1.5

Bearbeitet: R. Möller + B. Möller / D. Wolff / C. Möller
Änderungen:
M:\Fischer\2023_Tensfeld_suedlich_Kiesstrasse\Plane\acad\BPP\20250227_Schnitt.dwg