


Kiesabbau Tensfeld, südlich Kiesstraße - Lageplan

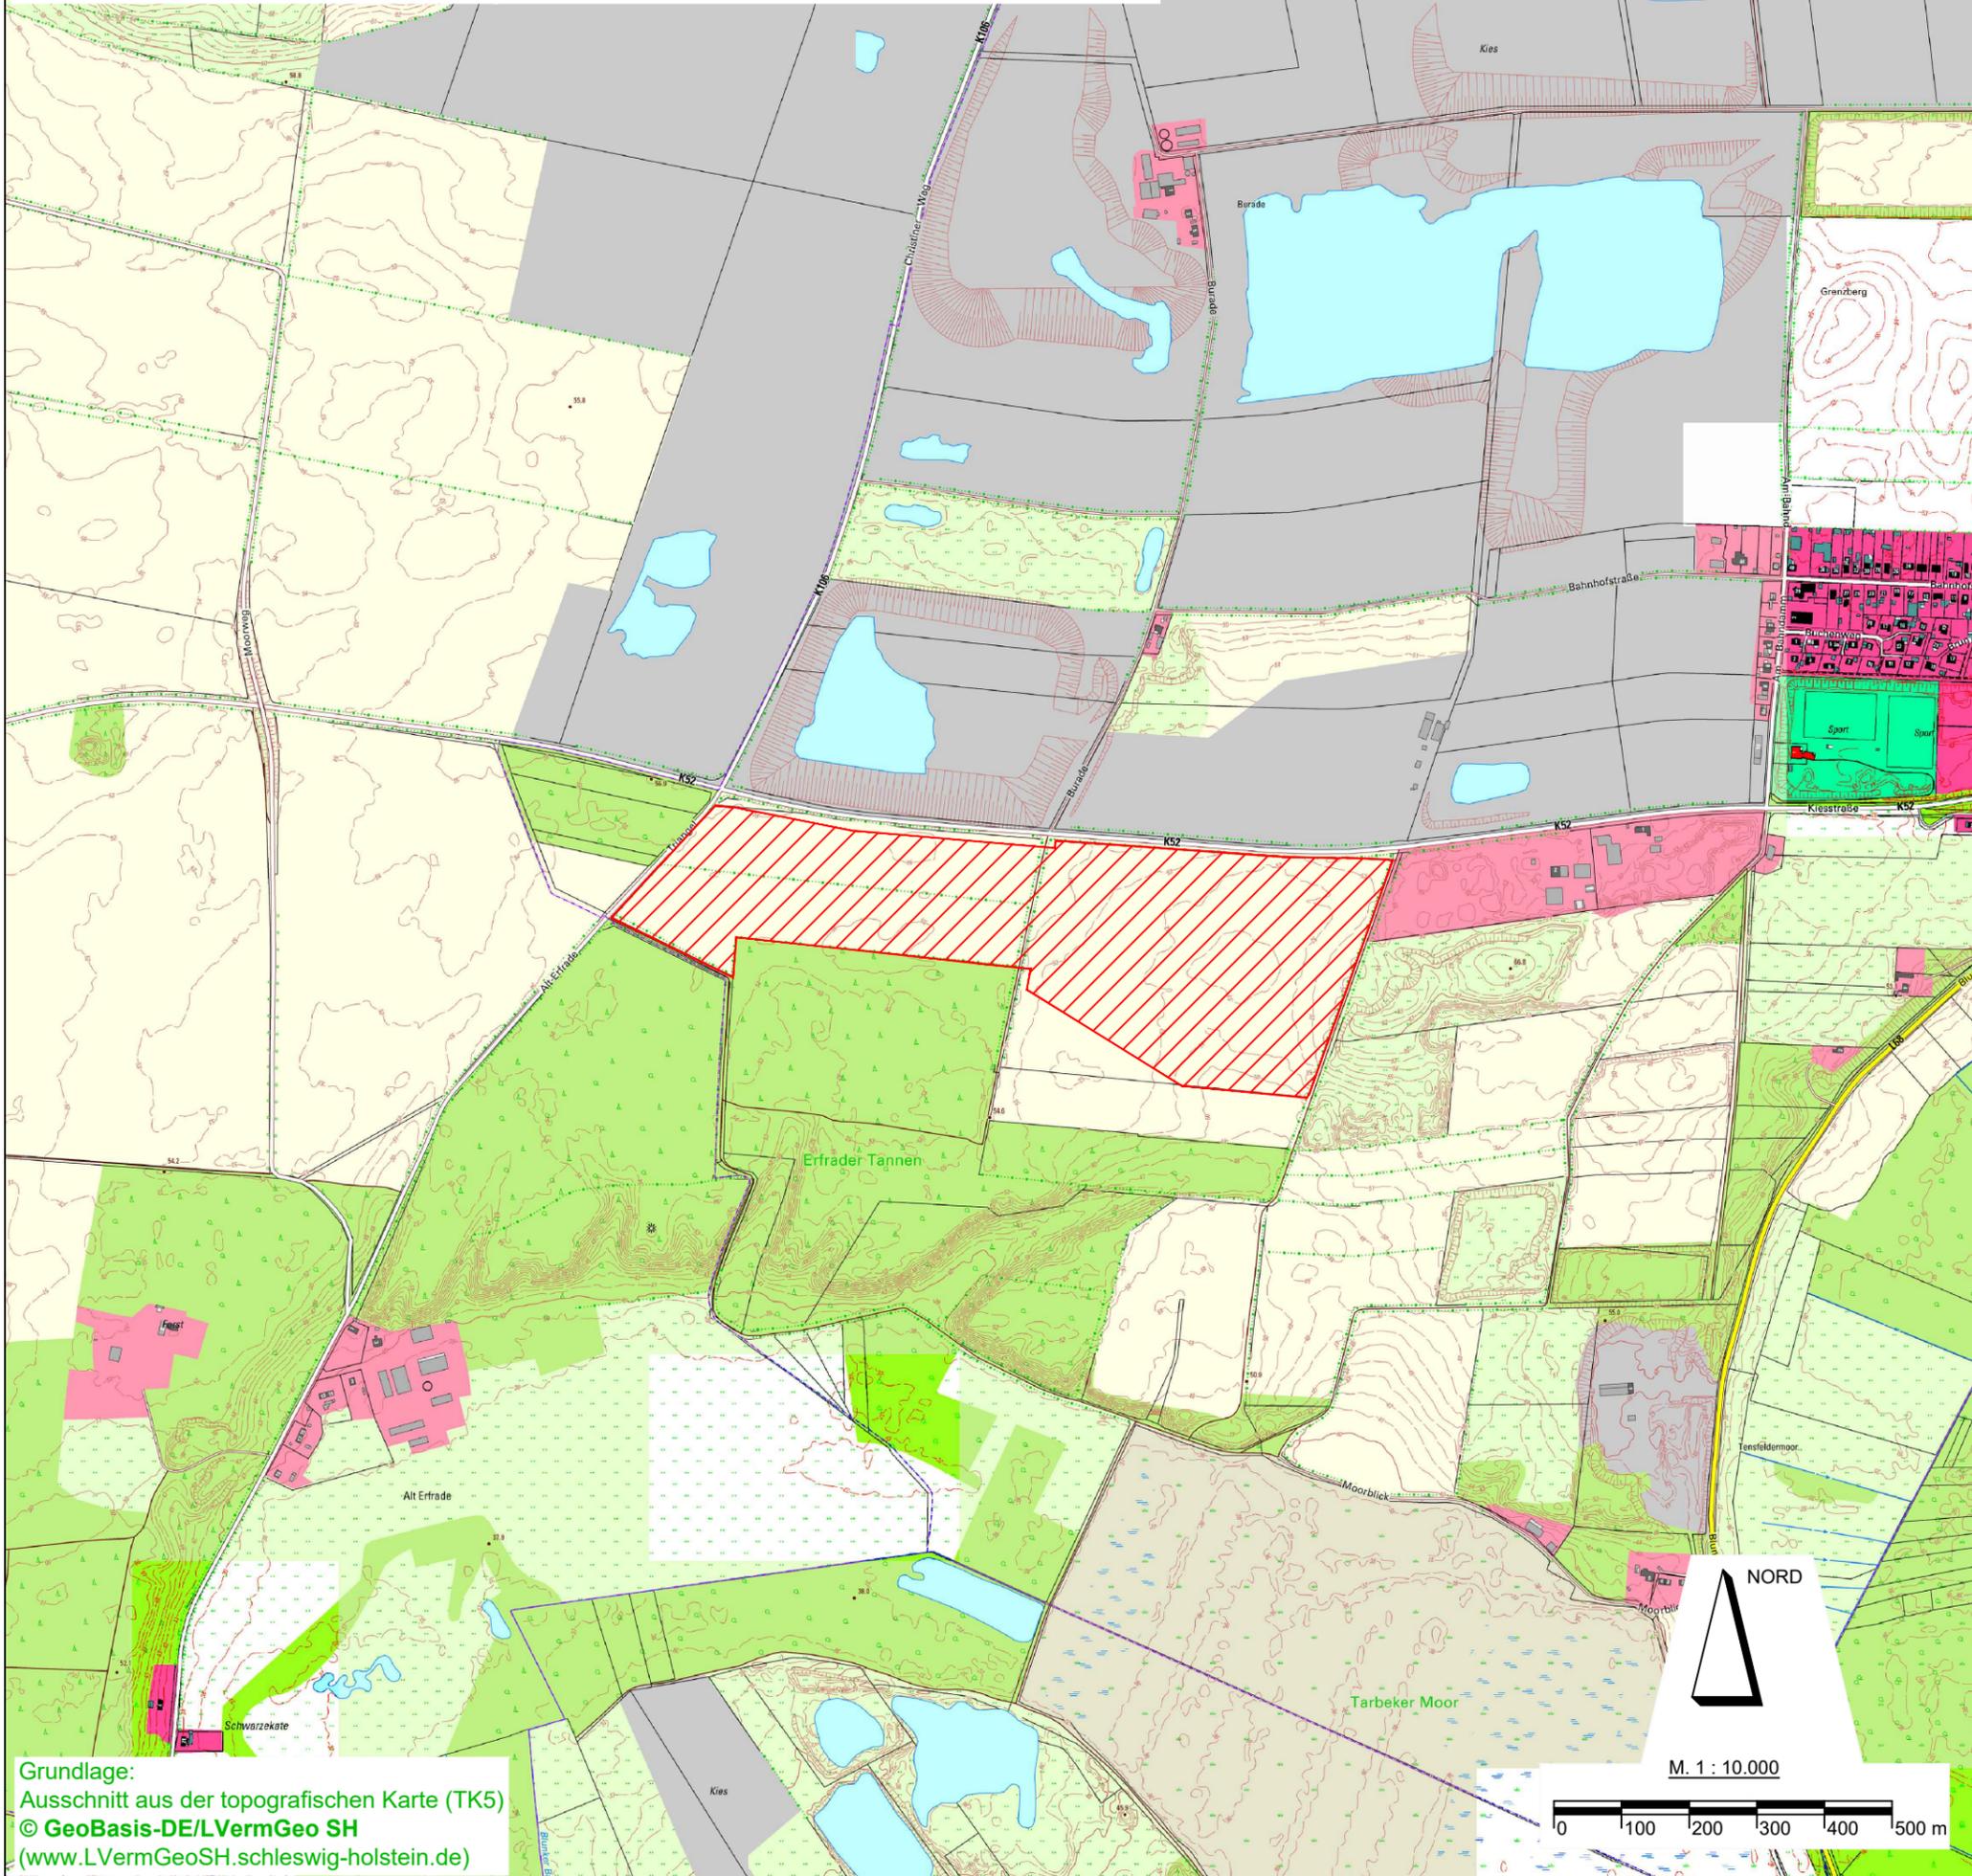

Legende

 Antragsfläche

MÖLLER-PLAN

Stadtplaner + Landschaftsarchitekten
Schlödelsweg 111
22880 Wedel

Tel. 04103 - 91 92 26
Fax. 04103 - 91 92 27
Internet www.moeller-plan.de
E-Mail: info@moeller-plan.de

Vorhabenträger:
**Kieswerk Fischer
GmbH & Co. KG**
Moorblick 1
23824 Tensfeld



Projekt:

Kiesabbau Tensfeld - südlich Kiesstraße

Titel:
Lageplan

Maßstab	Datum	Objekt- / Plannr.
M. 1 : 10.000	27.02.2025	23-22/UVP1.1

Bearbeitet R. Möller + B. Möller / D. Wolff / C. Möller

Änderungen

M:\Fischer\2023_Tensfeld_suedlich_Kiesstrasse\Plaene\acad\UVP\20250227_1.1_Lageplan.dwg

Grundlage:
Ausschnitt aus der topografischen Karte (TK5)
© GeoBasis-DE/LVermGeo SH
(www.LVermGeoSH.schleswig-holstein.de)

M. 1 : 10.000

