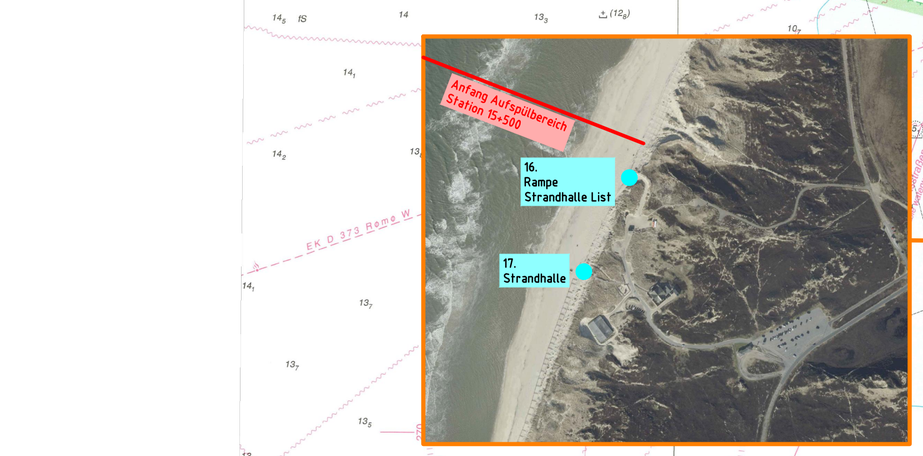

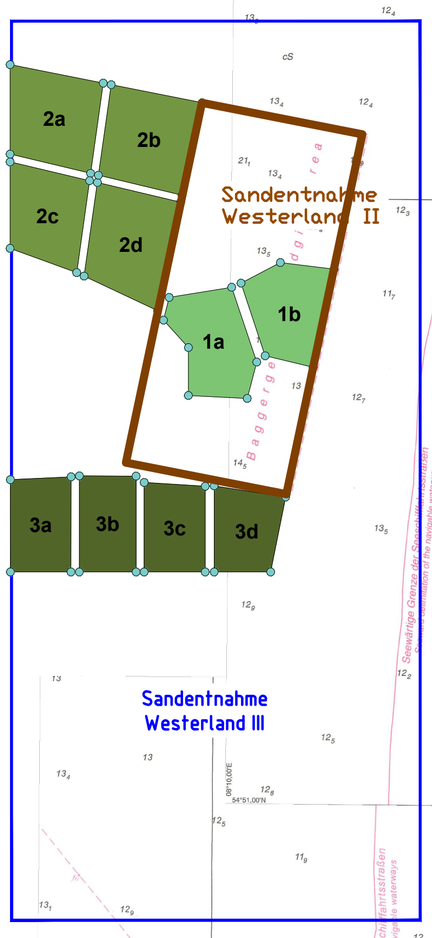

15+500

0+000

50+000

67+000

Aufspülbereich Nord

Aufspülbereich Süd

Vorstrandaufspülung

Strandzufahrten und -gänge sowie Rettungswege

Index	Änderungen und Ergänzungen	Bearbeitet	Datum
C			
B			
A			

LKN.SH
Landesbetrieb für Küstenschutz, Nationalpark und Meeresschutz Schleswig-Holstein

Baumaßnahme: Küstenschutzbauwerk Vorstrandaufspülung Sylt	Stand: Genehmigung
Bauwerk: Vorstrandaufspülung	Plan Nr. : 1
Planinhalt: Lageplan (Grundlage: Seekarte von 2015)	Maßstab : 1 : 50.000

LKN.SH
Geschäftsbereich 5
Küstenschutz und Häfen
Herzog-Adolf-Str. 1
25813 Husum
Tel.: 04841 / 667-0
Fax: 04841 / 667-115

Fachbereich : 52
Neubau Deiche und sonstige Küstenschutzanlagen

Gezeichnet : Kolmsee
Bearbeitet : Martens

Aufgestellt : Husum, 15.01.2020

M.Sc. J. Heinrich

Blattgröße: 616 x 857

N:\CAD\Projekte\2_inseln\100_sylt\107_Sylt_Westkueste\Sandaufspuelung_Westerland\2020_Strandaufspuelung\1___Lageplan_Vorstrandaufsp_ob_2023.dwg