




Geländeschnitt A-A

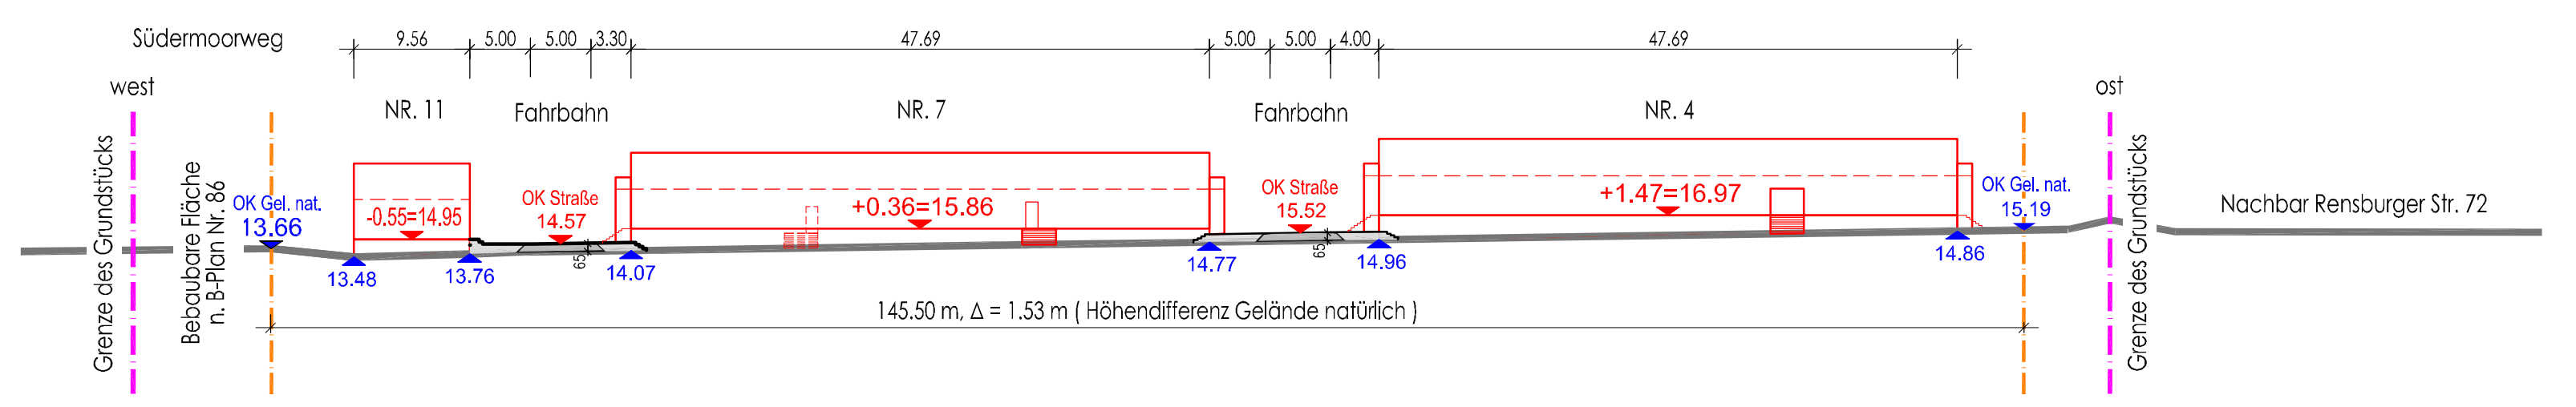


Geländeschnitt B-B

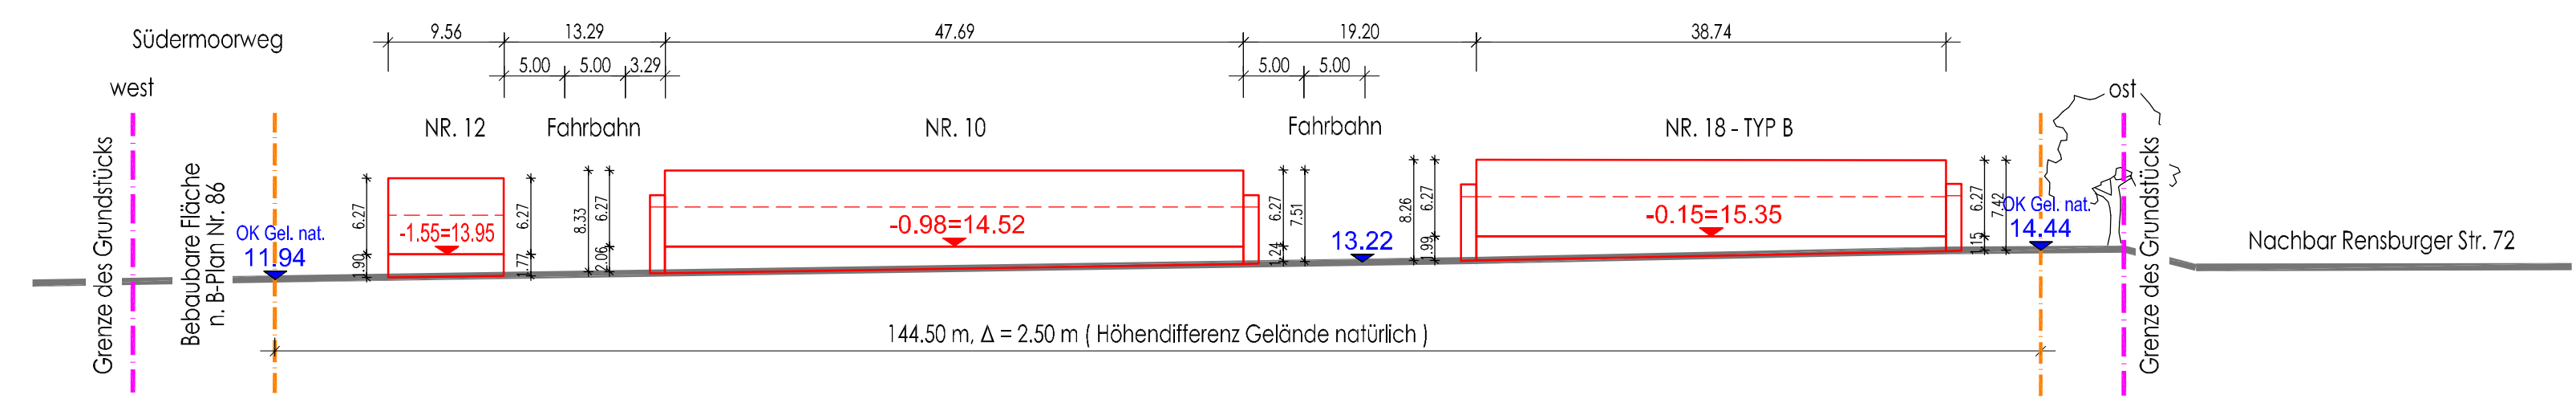


Geländeschnitt C-C

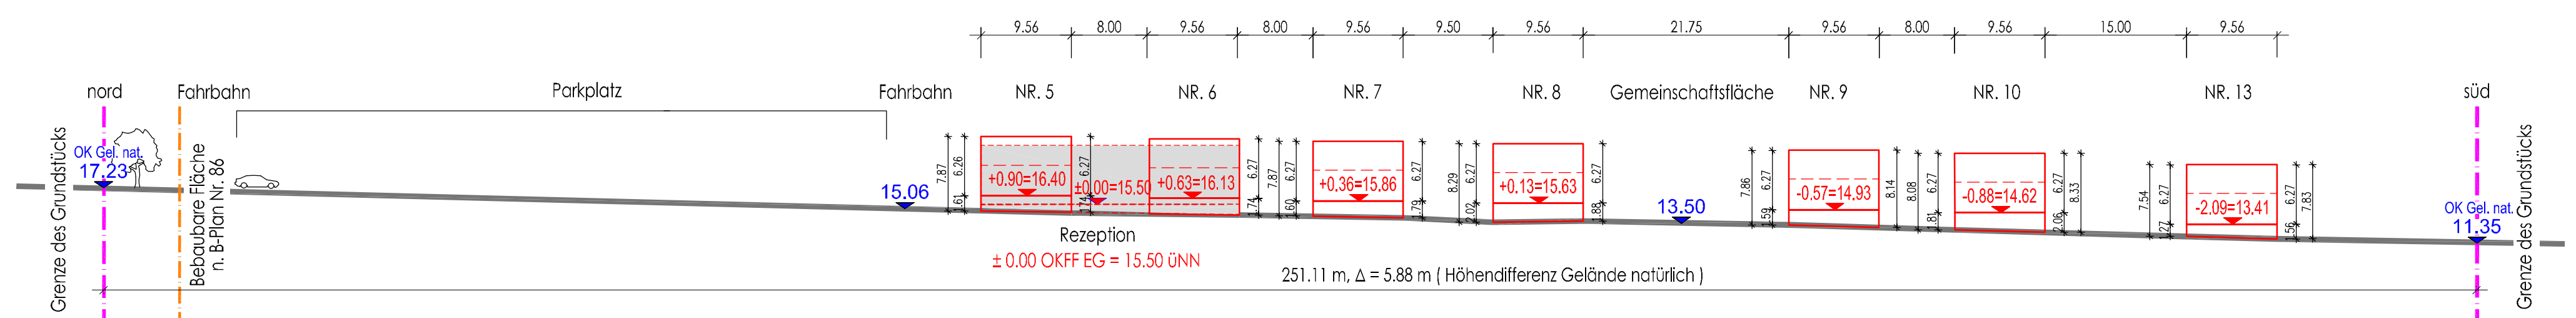

Geländeschnitt D - D

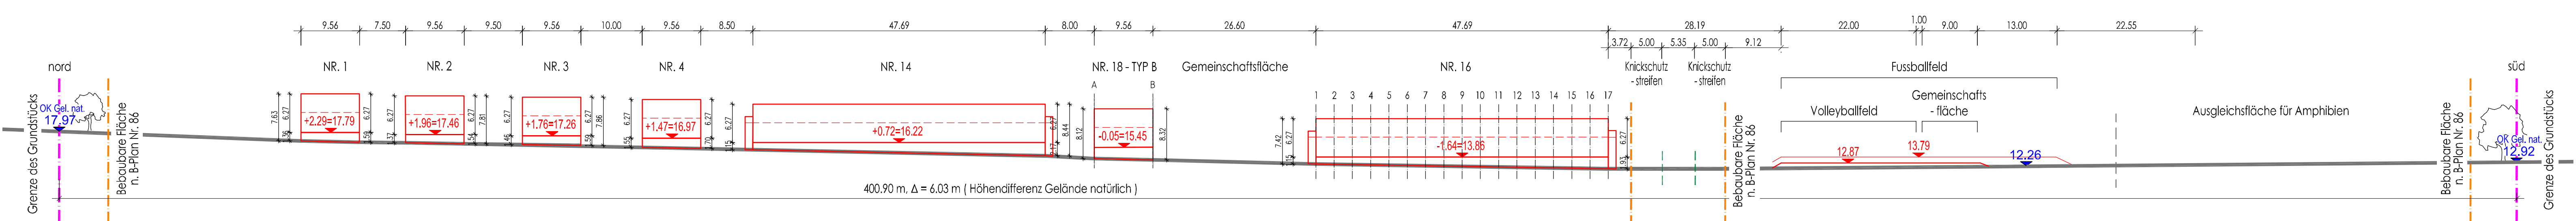

Geländeschnitt E - E

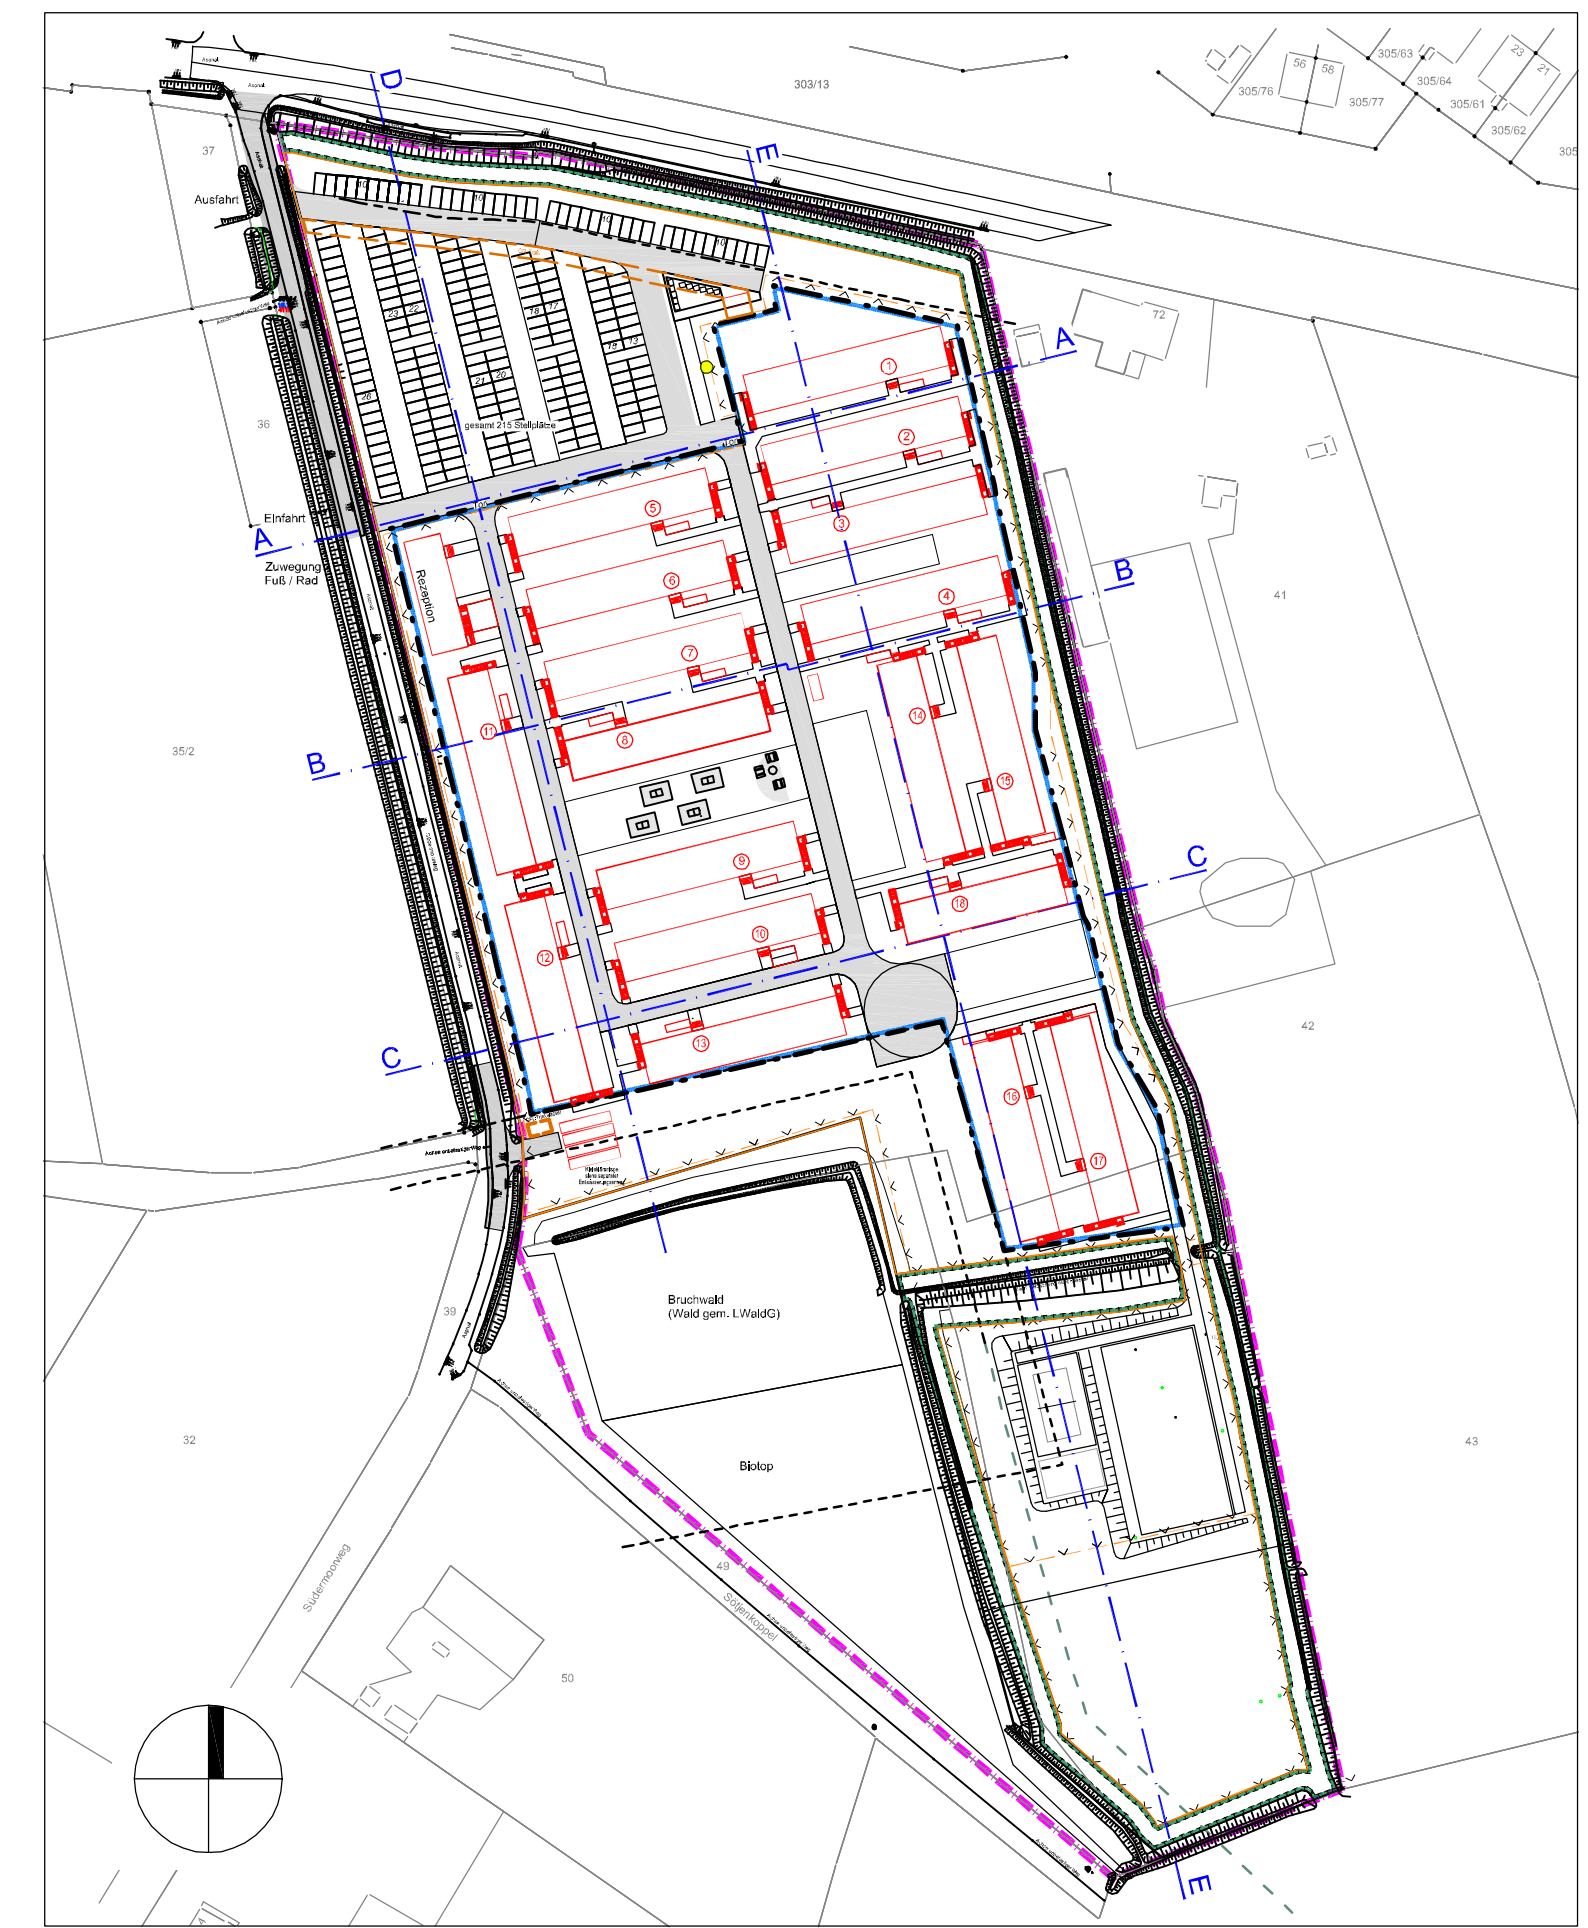

Höhenpunkte-Plan-Import von
 Ingenieurbüro Gosch GmbH

Konzeption Plan-Import von
 STÄDTLICHES KONZEPT
 TECHNISCHE BAUELEMENTENTWURFE SÜDERHOLM
 ZUSAMMENARBEITUNG MIT ARCHITECTURPLAN NR. 86
 AC

PROJEKT NR. 2023-16

Bauantrag

Projekt:
 Errichtung
 einer temporären
 Baustellenunterkunft
 mit Außensportanlagen
 Rensburger Straße 70
 25746 Süderholz

Bauherr:
 Adopteo GmbH
 Hugenottenallee 167
 63263 Neu-Isenburg
 vertreten durch
 GF Frederik Illing

Datum:
 Unterschrift:

Planung:
 petra geißel-born
 freie architekten vta
 gbk architekten partgmbb
 drususstr. 6, 55131 mainz
 tel 06131-6968458
 fax 06131-52021
 pgb@gbk-architektur.de

Datum:
 Unterschrift:

**Geländeschnitte
 Lageplan (1:1000)**

M: 1:500 Plan Nr. LP-2

Plan-Bez.: BA_220424
 PLOI: 05.04.2024
 Gez: JH / PGB