


Y 2587863.145  
X 5466496.748

Y 2588770.340  
X 5466568.146

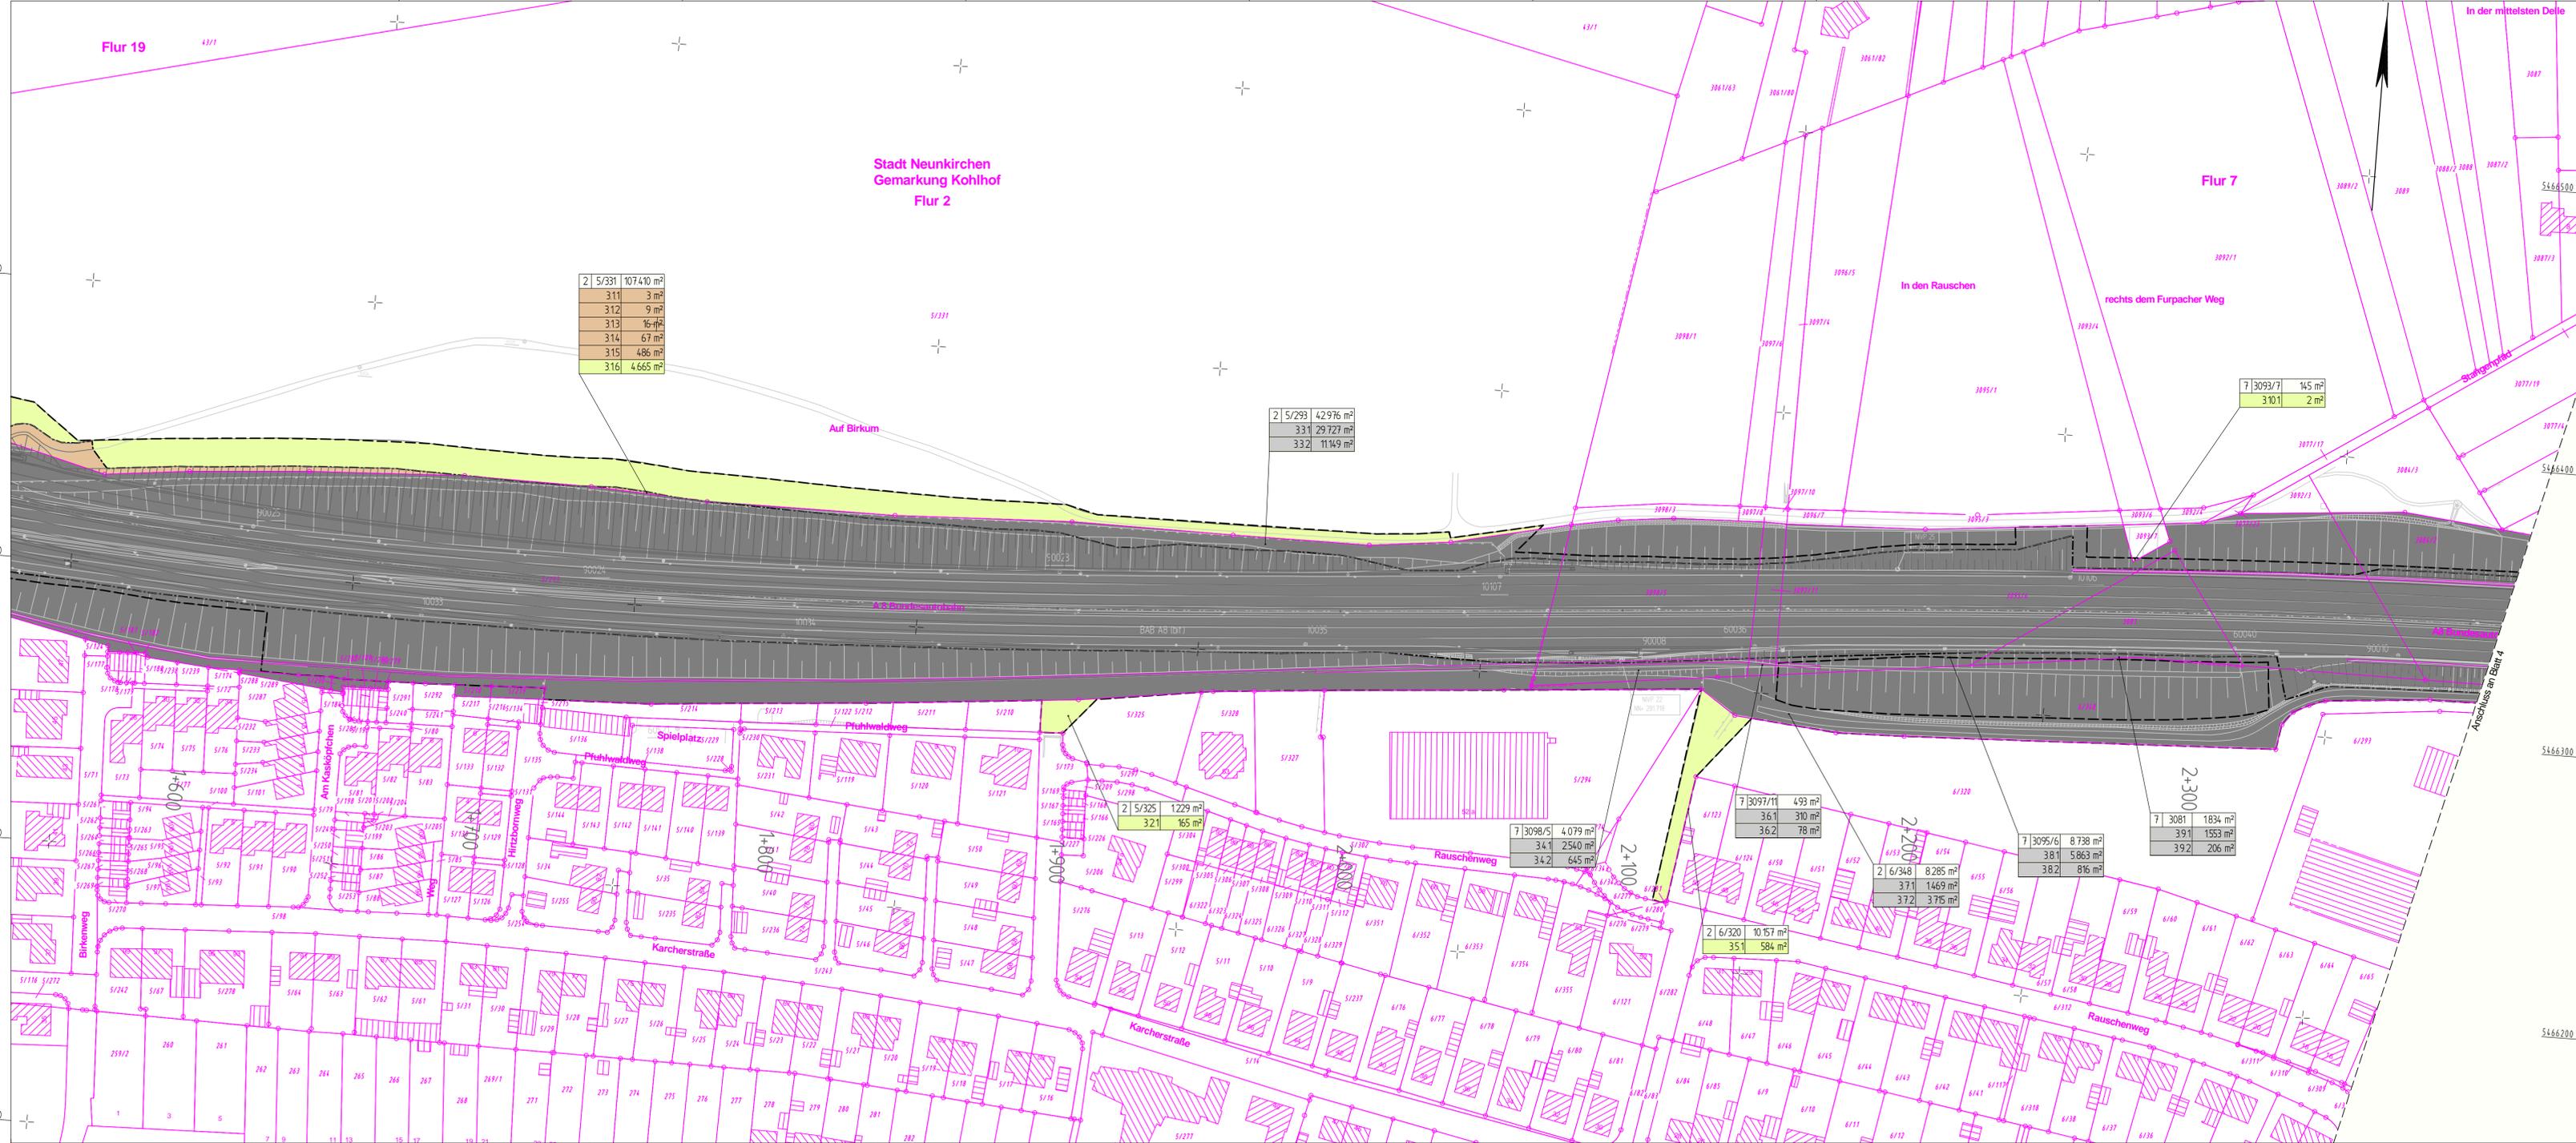

Y 2587895.000  
X 5466092.000

Y 2588802.195  
X 5466163.398

**ZEICHENERKLÄRUNG**

**Kataster**

- Flurstücksgrenze
- Flurgrenze
- Gemarkungsgrenze
- Kreisgrenze
- Landes-/Bundesgrenze
- Flurstücksnummer
- Flurnummer
- Gewinnbezeichnung
- Gemarkung
- Gebäude

**Grundwerb**

- zu erwerbende Fläche
- vorübergehend in Anspruch zu nehmende Fläche
- Flur/Flurstück/Größe des Flurstückes
- lfd. Nr. im GE-Verzeichnis/Größe der Teilfläche
- 1 Grundverbspn
- 300 lfd.Nr. des betroffenen Flurstückes
- 1 Teilfläche eines Flurstückes
- Eigentum Bundesrepublik Deutschland

**Planung**

- Achse
- Achskleinpunktbeschriftung

1	2	3	4	5	6	7	8	9
---	---	---	---	---	---	---	---	---

**BARD+SAUTHER GMBH**  
BERATENDE INGENIEURE

**BSBI**

Am Wissenschaftspark 10  
54296 Trier  
Tel: 0651/926 50-0  
Fax: 0651/926 50-29  
E-mail: info@bsb-ingenieur.de  
Web: www.bard-sauther.de

Datum	01/2018	Zeichen	Engel
bearbeitet	01/2018	gezeichnet	Engel
geprüft	01/2018	geprüft	Sauter

Projekt-Nr.: **P01111103**

**Landesbetrieb für Straßenbau SAARLAND**

Landesbetrieb für Straßenbau  
Peter-Neuber-Allee 1  
66538 Neunkirchen

Telefon: 06821/100-0  
Fax: 06821/100-339  
e-mail: poststelle@lfs.saarland.de

Datum	02/2018	Zeichen	Mx
bearbeitet		geprüft	

Projekt-Nr.: **Z069A008**

Nr.	Art der Änderung	Datum	Zeichen
-----	------------------	-------	---------

# FESTSTELLUNGSENTWURF

**SAARLAND - STRASSENBAUVERWALTUNG**

A 8 / von NK 6608 101/6609 095 nach NK 6609 082/081 / 2.263-0.563

PROJIS-Nr.: **A 8**

Unterlage / Blatt-Nr.: 10.1 / 3  
Grundverbspn

Maßstab: 1:1000

## AS Neunkirchen-Oberstadt - AK Neunkirchen Grundhafter Ausbau von Bau-km 0+000 bis Bau-km 6+320

**Aufgestellt**  
Neunkirchen, den 27.02.2018  
SAARLAND - Landesbetrieb für Straßenbau  
gez.  
Michael Hoppstädter  
(Der Direktor des Landesbetriebes für Straßenbau)