

ZEICHENERKLÄRUNG

Kataster

- Flurstücksgrenze
- Flurgrenze
- Gemarkungsgrenze
- Kreisgrenze
- Landes-/Bundesgrenze
- Flurstücksnummer
- Flurnummer
- Auf'm Kuhfeld
- Gemarkung Kohlhof
- Gebäude

Grunderwerb

- zu erwerbende Fläche
- vorübergehend in Anspruch zu nehmende Fläche


16 | 3900/2 | 3854 m² | Flur/Flurstück/Größe des Flurstückes
 1300 | 167 m² | lfd. Nr. im GE-Verzeichnis/Größe der Teilfläche
 300 lfd.Nr.des betroffenen Flurstückes
 1 Teilfläche eines Flurstückes

461/1
 Flur 2
 Auf'm Kuhfeld
 Gemarkung Kohlhof

Eigentum Bundesrepublik Deutschland

Planung

- Achse
- Achskleinpunktbeschriftung

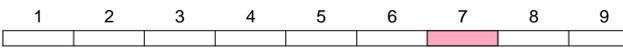

BARD+SAUTHER GMBH
 BERATENDE INGENIEURE
BSBI
 Europapark 13 | Tel. 0661/9265 50-0 | mail@bs-bi.de
 66113 Saarbrücken | Fax 0661/926 50-29 | www.bs-bi.de

Am Wissenschaftspark 10
 54296 Trier
 Fon 0651-970 27-0 - Fax -50
 E-mail info@boxleitner.de
 Web www.boxleitner.de

bearbeitet 01/2018
 gezeichnet 01/2018
 geprüft 01/2018

Datum 01/2018
 Zeichen Engel

Projekt-Nr.: P0111103

Landesbetrieb für Straßenbau SAARLAND

Landesbetrieb für Straßenbau
 Peter-Neuber-Allee 1
 66538 Neunkirchen

Telefon: 06821/100-0
 Fax: 06821/100-339
 e-mail: poststelle@lrs.saarland.de

bearbeitet 02/2018
 geprüft 02/2018

Datum 02/2018
 Zeichen Mx

Projekt-Nr.: Z069A008

Nr.	Art der Änderung	Datum	Zeichen

FESTSTELLUNGSENTWURF

SAARLAND - STRASSENBAUVERWALTUNG

Unterlage / Blatt-Nr.: 10.1 / 7
 Grunderwerbsplan

A 8 / von NK 6608 101/6609 095 nach NK 6609 082/081 / 2,263-0,563
 PROJIS-Nr.: Maßstab: 1:1000

A 8
AS Neunkirchen-Oberstadt - AK Neunkirchen
Grundhafter Ausbau
 von Bau-km 0+000 bis Bau-km 6+320

Aufgestellt
 Neunkirchen, den 27.02.2018
 SAARLAND - Landesbetrieb für Straßenbau
 gez.
 Michael Hoppstädter
 (Der Direktor des Landesbetriebes für Straßenbau)