Grundhafter Ausbau A 8
AS Neunkirchen-Oberstadt – AK Neunkirchen

Verlegung L 114 (Zweibrücker Straße)
M 1 : 50

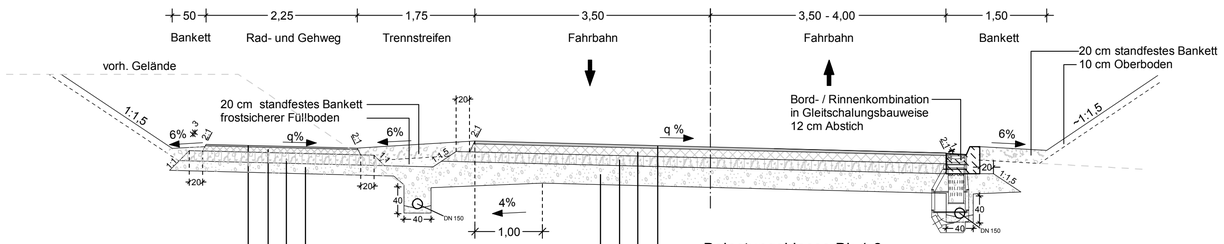

Belastungsklasse Bk 1,8
nach RStO 12 Tafel 1, Zeile 3

2.0 cm	Asphaltdeckschicht
8.0 cm	Asphalttragschicht
15.0 cm	Schottertragschicht 0/32 Naturmaterial
15.0 cm	Frostschutzschicht 0/32 Naturmaterial
40.0 cm	Gesamtdicke

4.0 cm	Asphaltdeckschicht
12.0 cm	Asphalttragschicht
15.0 cm	Schottertragschicht 0/32 Naturmaterial
29.0 cm	Frostschutzschicht 0/32 Naturmaterial
60.0 cm	Gesamtdicke

Verlegung L 114 (Zweibrücker Straße) unter BW 473
M 1 : 50

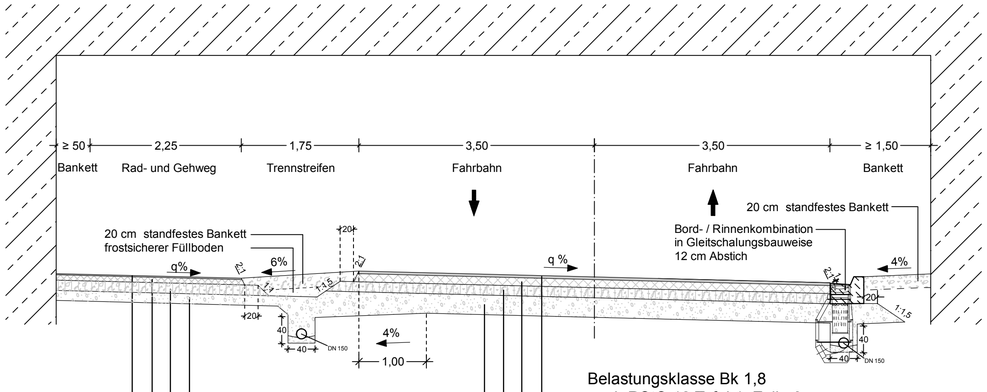

Belastungsklasse Bk 1,8
nach RStO 12 Tafel 1, Zeile 3

2.0 cm	Asphaltdeckschicht
8.0 cm	Asphalttragschicht
15.0 cm	Schottertragschicht 0/32 Naturmaterial
15.0 cm	Frostschutzschicht 0/32 Naturmaterial
40.0 cm	Gesamtdicke

4.0 cm	Asphaltdeckschicht
12.0 cm	Asphalttragschicht
15.0 cm	Schottertragschicht 0/32 Naturmaterial
29.0 cm	Frostschutzschicht 0/32 Naturmaterial
60.0 cm	Gesamtdicke

BSBI BARD+SAUTHER GMBH
BERATENDE INGENIEURE
Europaallee 10 Tel. 0681/926 50-0 mail@bs-bi.de
66113 Saarbrücken Fax 0681/926 50-29 www.bs-bi.de

BOXLEITNER INGENIEURE GmbH
Am Wissenschaftspark 10
54296 Trier
Fon 0651-970 27-0 - Fax -50
E-mail info@boxleitner.de
Web www.boxleitner.de

	Datum	Zeichen
bearbeitet	11/2016	Sauther
gezeichnet	11/2016	Fritz
geprüft	11/2016	Sauther

Projekt-Nr.: P01111103

Landesbetrieb für Straßenbau
SAARLAND
Landesbetrieb für Straßenbau
Peter-Neuber-Allee 1
66538 Neunkirchen
Telefon: 06821/100-0
Fax: 06821/100-339
e-mail: poststelle@lfs.saarland.de

	Datum	Zeichen
bearbeitet		
geprüft	02/2018	Mx

Projekt-Nr.: Z069A008

Nr.	Art der Änderung	Datum	Zeichen

FESTSTELLUNGSENTWURF

SAARLAND - STRASSENBAUVERWALTUNG

Unterlage / Blatt-Nr.: 14.2 / 2
Straßenquerschnitt

A 8 / von NK 6608 101/6609 095 nach NK 6609 082/081 / 2,263-0,563

L 114 - BW 473

PROJIS-Nr.:

Maßstab: 1:50

A 8
AS Neunkirchen-Oberstadt - AK Neunkirchen
Grundhafter Ausbau
von Bau-km 0+000 bis Bau-km 6+320

Aufgestellt
Neunkirchen, den .....27.02.2018.....
SAARLAND - Landesbetrieb für Straßenbau
gez.
.....
Michael Hoppstädter
(Der Direktor des Landesbetriebes für Straßenbau)

R:\CAR\36\AB-AS NK Oberstadt - AK NK\P14-02.PLT - SP14-02.26.09.17 fr

76,5 cm x 44,6 cm / A= 0,341 m²