


Wirtschaftsweg befestigt Zufahrt Kasbruchtal M 1: 50

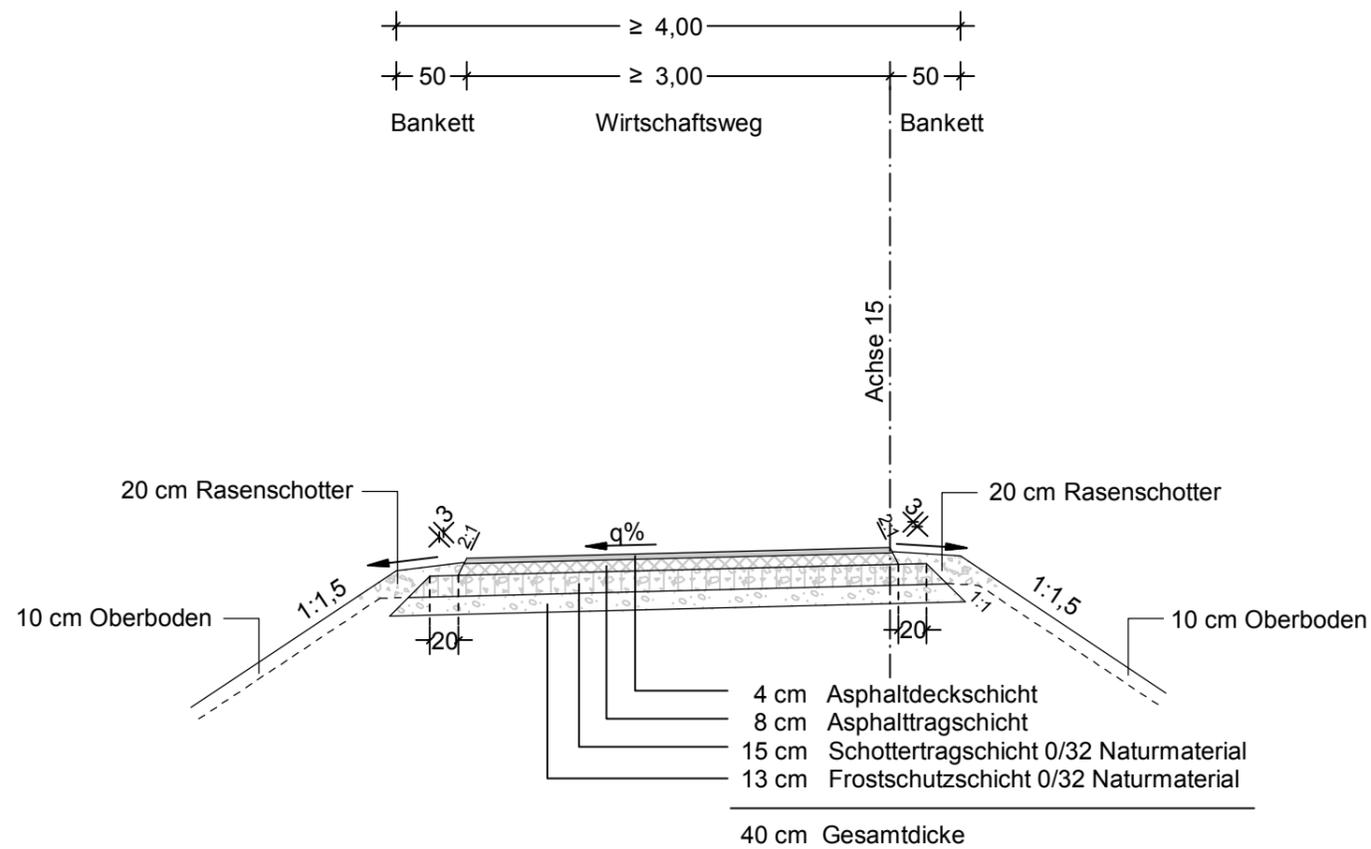

BARD+SAUTHER GMBH BERATENDE INGENIEURE Europaallee 10 Tel. 0681/926 50-0 mail@bs-bi.de 66113 Saarbrücken Fax 0681/926 50-29 www.bs-bi.de		Datum	Zeichen
	bearbeitet	11/2016	Sauther
	gezeichnet	11/2016	Fritz
	geprüft	11/2016	Sauter
BOXLEITNER Am Wissenschaftspark 10 54296 Trier Fon 0651-970 27-0 - Fax -50 E-mail info@boxleitner.de Web www.boxleitner.de	Projekt-Nr.: P01111103		

Landesbetrieb für Straßenbau SAARLAND Landesbetrieb für Straßenbau Peter-Neuber-Allee 1 66538 Neunkirchen Telefon: 06821/100-0 Fax: 06821/100-339 e-mail: poststelle@lfs.saarland.de		Datum	Zeichen
	bearbeitet		
	geprüft	02/2018	Mx
	Projekt-Nr.: Z069A008		

Nr.	Art der Änderung	Datum	Zeichen

FESTSTELLUNGSENTWURF

SAARLAND - STRASSENBAUVERWALTUNG A 8 / von NK 6608 101/6609 095 nach NK 6609 082/081 / 2,263-0,563 PROJIS-Nr.:	Unterlage / Blatt-Nr.: 14.2 / 4 Straßenquerschnitt Wirtschaftsweg Zufahrt Kasbruchtal Maßstab: 1:50
---	---

A 8 AS Neunkirchen-Oberstadt - AK Neunkirchen Grundhafter Ausbau von Bau-km 0+000 bis Bau-km 6+320

Aufgestellt
 Neunkirchen, den **27.02.2018**
 SAARLAND - Landesbetrieb für Straßenbau
 gez.
 Michael Hoppstädter
 (Der Direktor des Landesbetriebes für Straßenbau)