


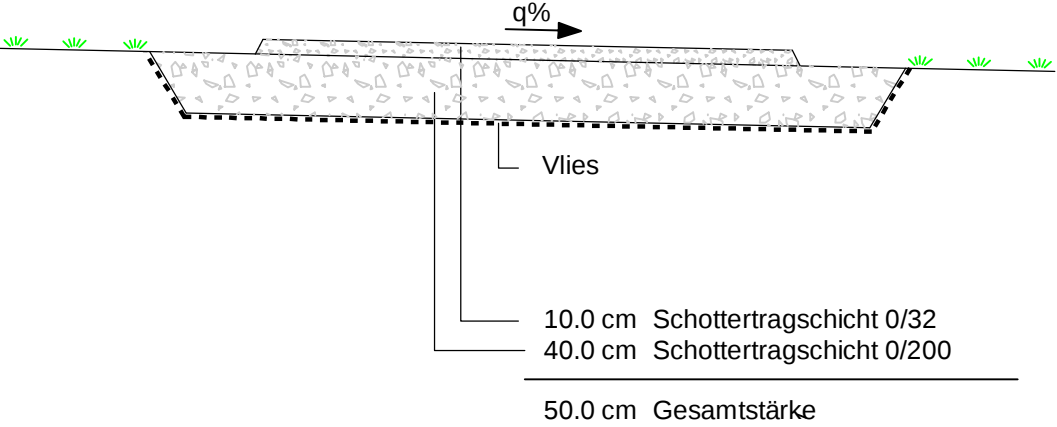


Provisorische Baustraße unbefestigt
M 1 : 50

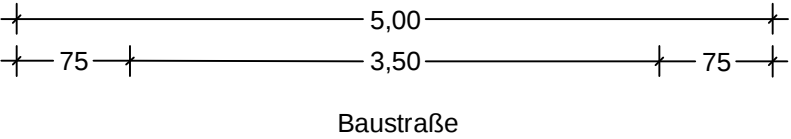

Provisorische Baustraße befestigt
Anschluss an Fahrbahn
M 1 : 50

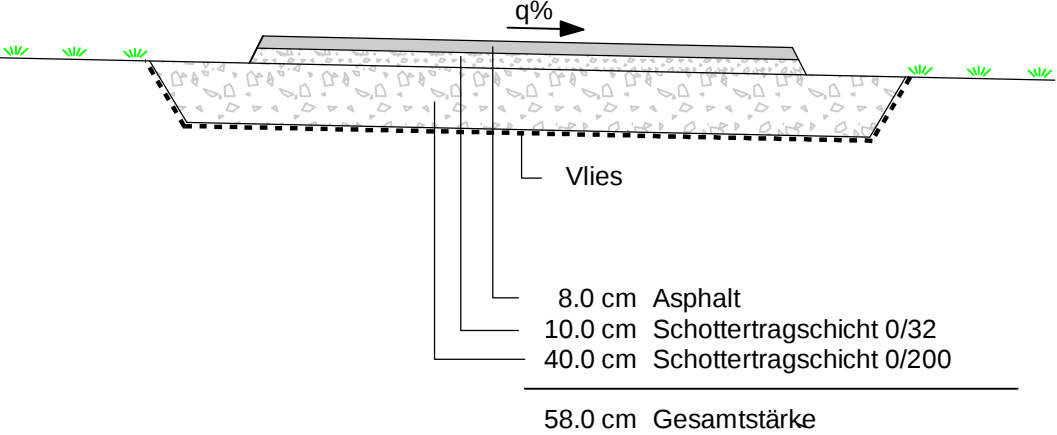

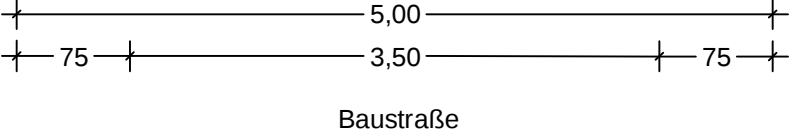

BARD+SAUTHER GMBH
BERATENDE INGENIEURE
Europadallee 10 Tel. 0681/926 50-0 mail@bs-bi.de
66113 Saarbrücken Fax 0681/926 50-29 www.bs-bi.de



BOXLEITNER
INGENIEURE GMBH
Am Wissenschaftspark 10
54296 Trier
Fon 0651-970 27-0 - Fax -50
E-mail info@boxleitner.de
Web www.boxleitner.de

	Datum	Zeichen
bearbeitet	11/2016	Sauther
gezeichnet	11/2016	Fritz
geprüft	11/2016	<i>Sauther</i>
Projekt-Nr.: P01111103		



**Landesbetrieb
für Straßenbau**



SAARLAND

Landesbetrieb für Straßenbau
Peter-Neuber-Allee 1
66538 Neunkirchen

Telefon: 06821/100-0
Fax: 06821/100-339
e-mail: poststelle@lfs.saarland.de

	Datum	Zeichen
bearbeitet		
geprüft	02/2018	Mx
Projekt-Nr.: Z069A008		

Nr.	Art der Änderung	Datum	Zeichen

FESTSTELLUNGSENTWURF



SAARLAND - STRASSENBAUVERWALTUNG

A 8 / von NK 6608 101/6609 095 nach NK 6609 082/081 / 2,263-0,563
PROJIS-Nr.:

Unterlage / Blatt-Nr.: **14.2 / 6**
Straßenquerschnitt

Baustraße
Maßstab: 1:50

A 8
AS Neunkirchen-Oberstadt - AK Neunkirchen
Grundhafter Ausbau
von Bau-km 0+000 bis Bau-km 6+320

Aufgestellt
Neunkirchen, den **27.02.2018**
SAARLAND - Landesbetrieb für Straßenbau
gez.
Michael Hoppstädter
(Der Direktor des Landesbetriebes für Straßenbau)