QUERSCHNITT M 1:50

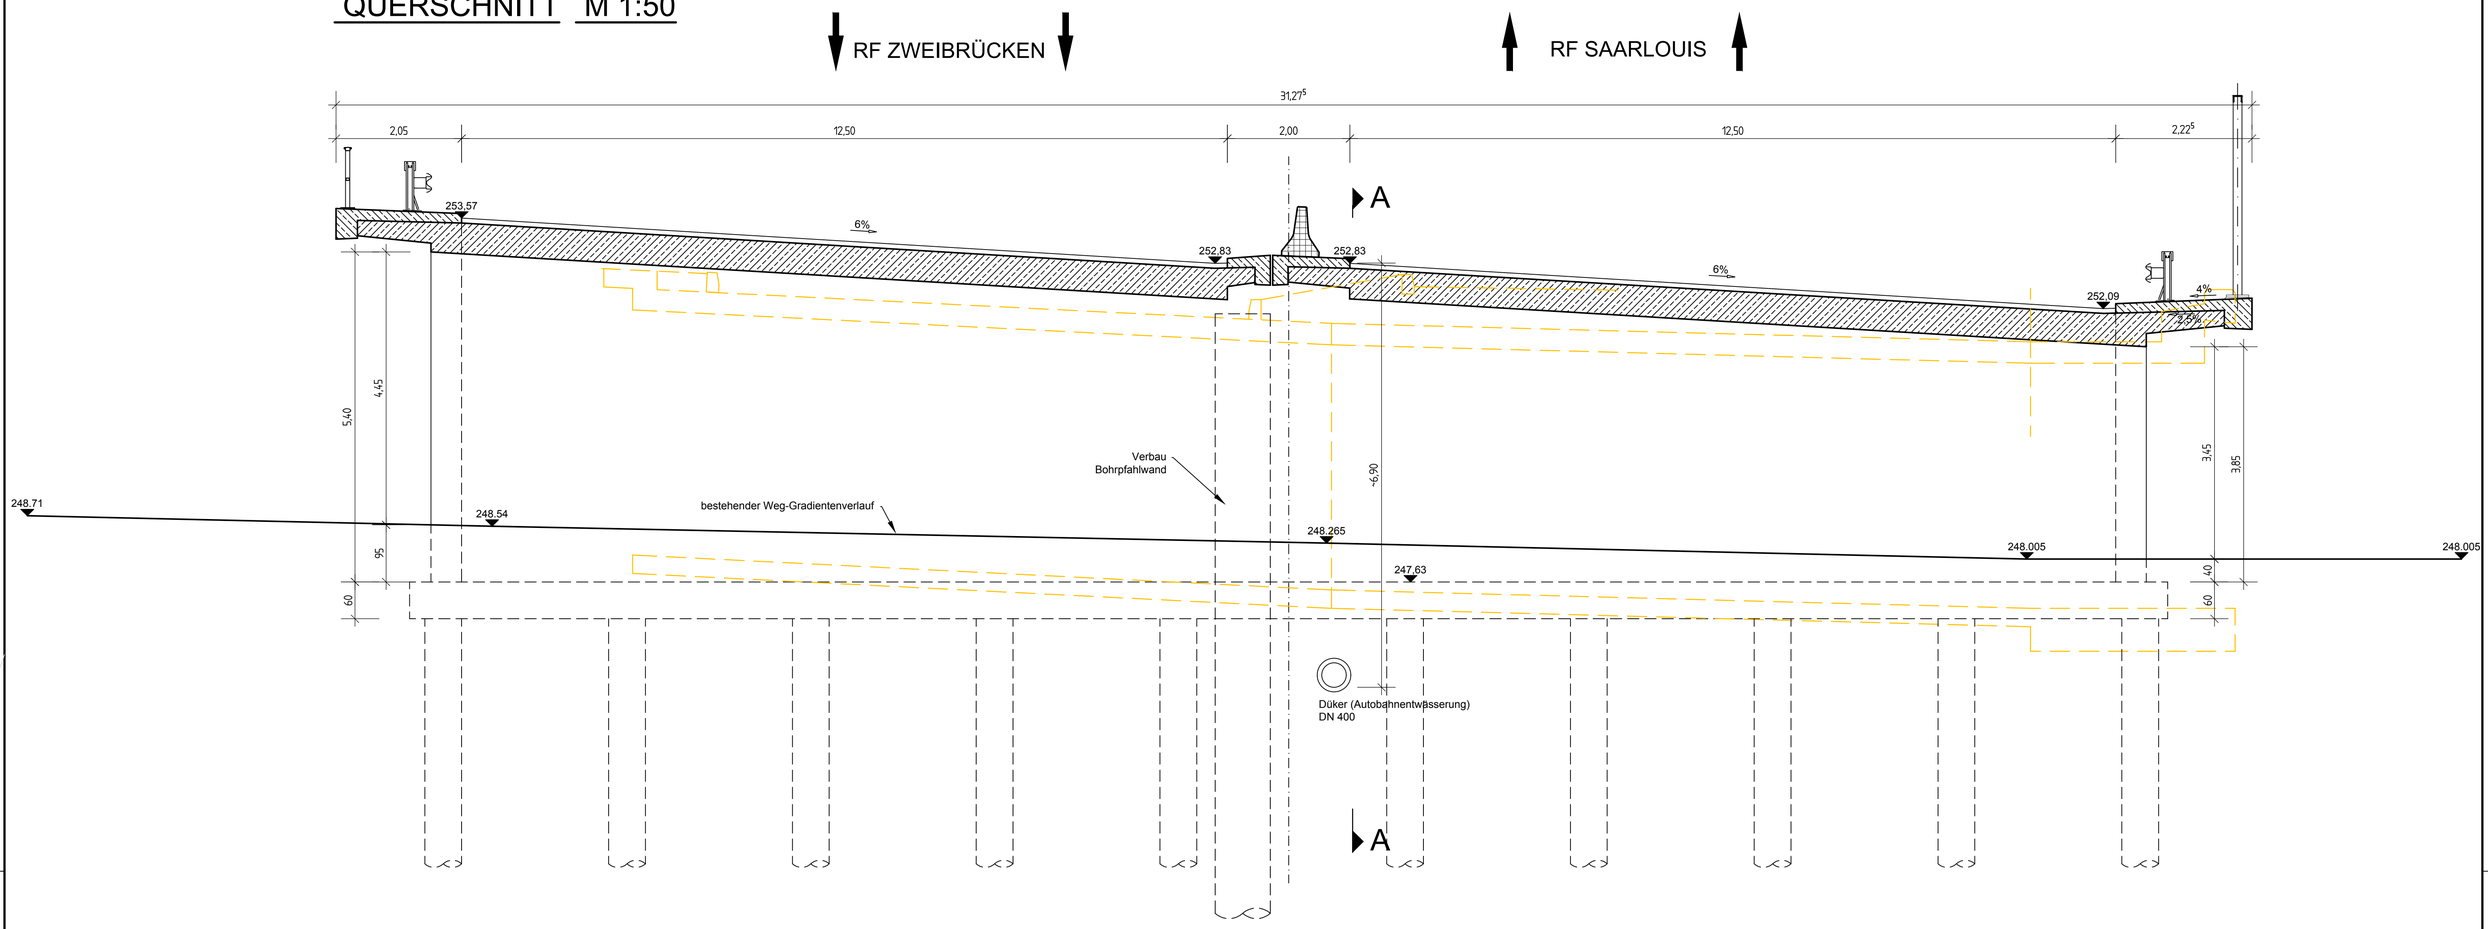

LÄNGSSCHNITT A - A M 1:50

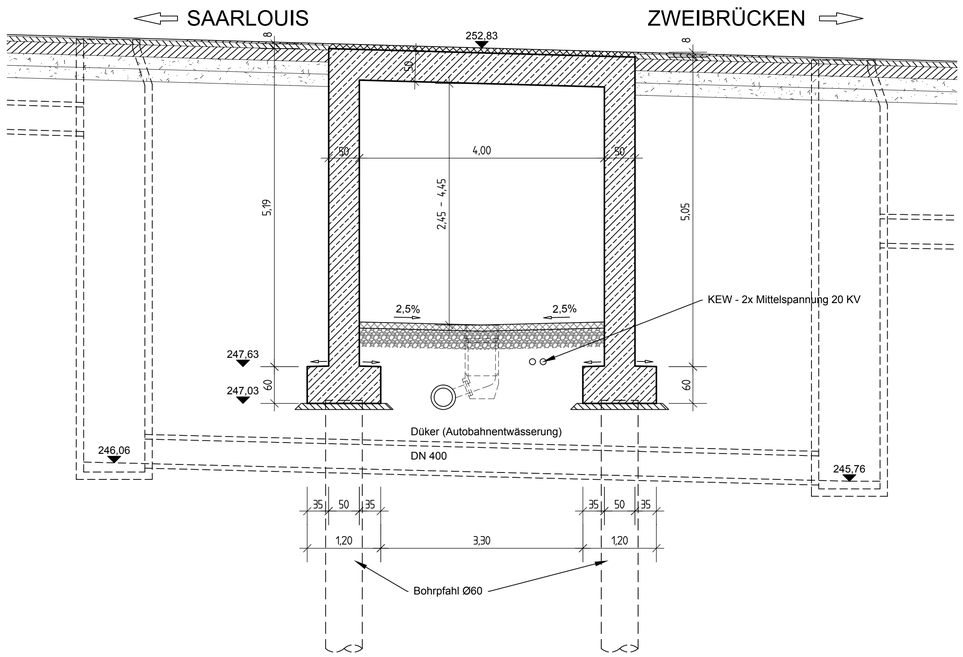

Entwurfsbearbeitung:	INGENIEURBÜRO SBU GMBH SACHVERSTÄNDIGE - BERATENDE INGENIEURE Schaller-Uhl-Thräm-Brunder-Wollscheidt Dürerstraße 33 Tel.: 06841/9715 - 0 66424 Homburg Fax: 06841/79 15 9 ing-sbu@t-online.de www.sbu-ingenieure.de	3838	Datum	Zeichen
		Bearbeitet	01 / 2018	Wollscheidt
		Gezeichnet	01 / 2018	Willems
		Geprüft	01 / 2018	Wollscheidt

Nr.	Art der Änderung	Datum	Gezeichnet	Geprüft
b				
a				

Landesbetrieb für Straßenbau
SAARLAND

Landesbetrieb für Straßenbau
Peter-Neuber-Allee 1
66538 Neunkirchen

Telefon: 06821 / 100-0
Fax: 06821 / 100-339
e-mail: poststelle@lfs.saarland.de

Unterlage Nr.: 15.8
Blatt Nr.: 586/0/01
Projekt-Nr.:

Straße	Streckenbezeichnung	Gemarkung
A8	von NK 6609 095 nach NK 6609 082	

Bauwerk:
A8 AS Neunkirchen-Oberstadt - AK Neunkirchen
Grundhafter Ausbau - Ersatzneubau BW 586

NACHRICHTLICH

Plandarstellung:
BW 586 - Ersatzneubau
Längs- und Querschnitt

ASB-Nr.: 6609 592
Bauwerksvorentwurf
Maßstab: 1:50