



Notrufsäule quer aufgestellt M 1:50

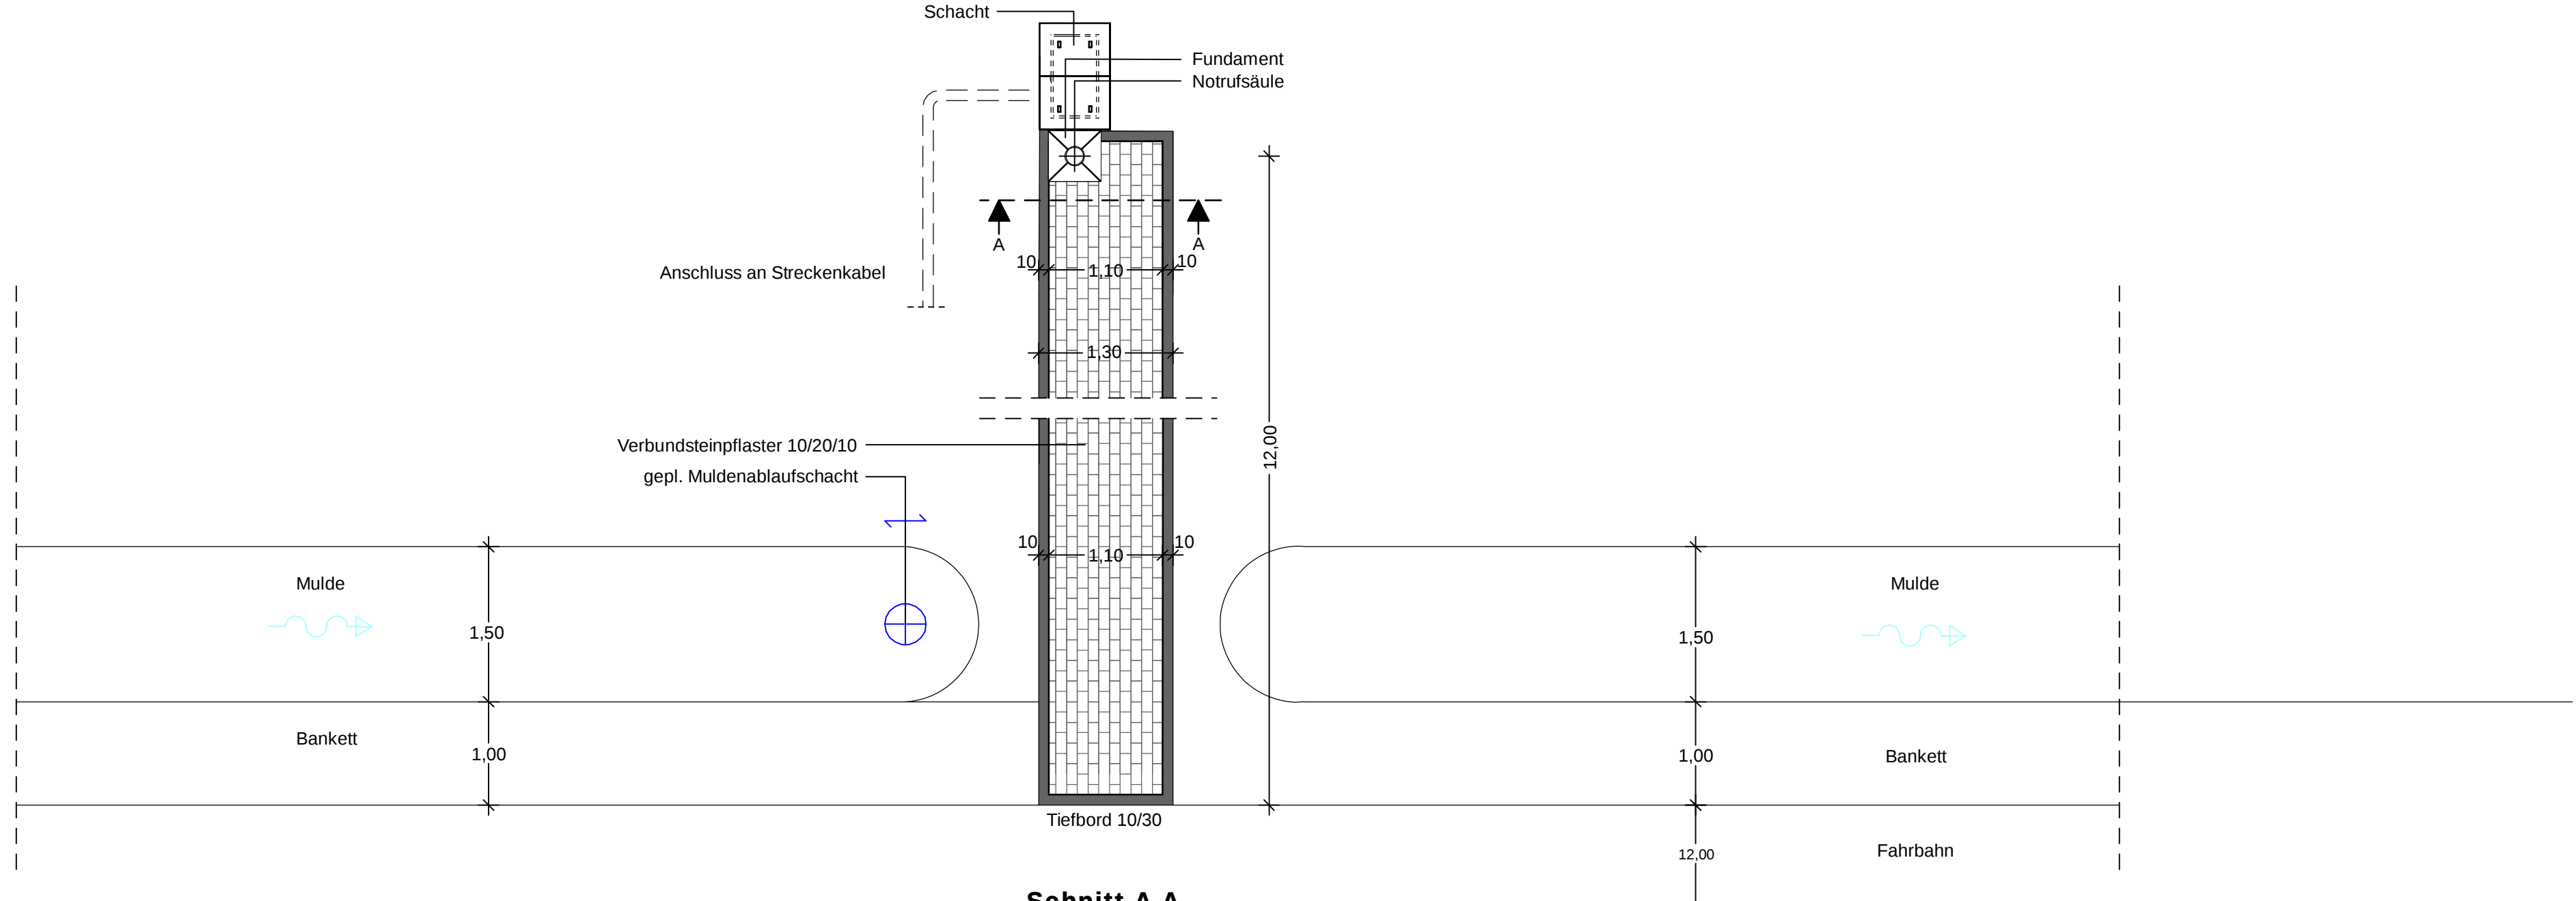

Schnitt A-A  
M 1:50

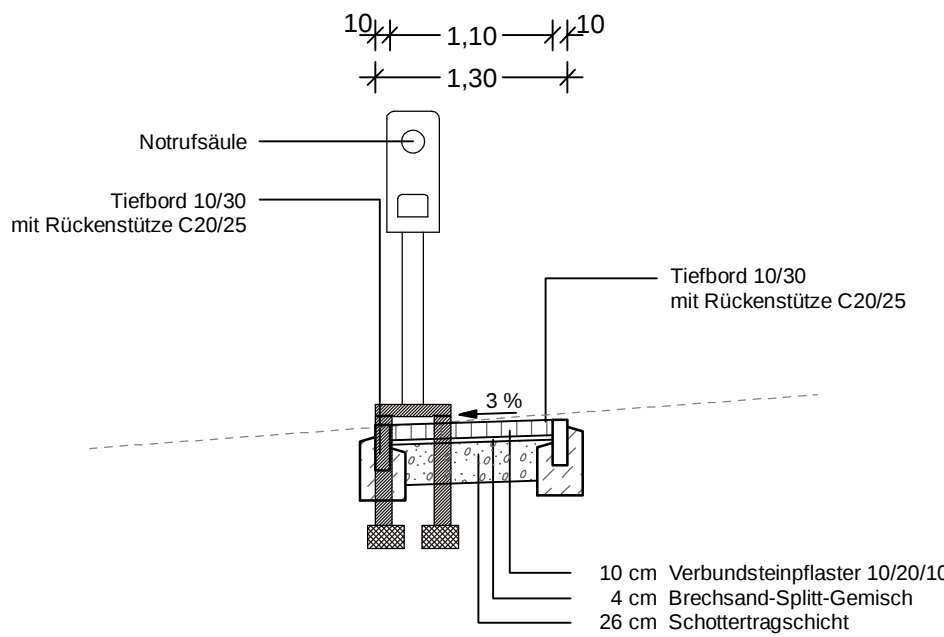

**BARD+SAUTHER GMBH**  
BERATENDE INGENIEURE  
Europallee 10  
66113 Saarbrücken  
Tel. 0681/926 50-0  
Fax 0681/926 50-29  
mail@bs-bide  
www.bs-bide

|            |         |                |
|------------|---------|----------------|
|            | Datum   | Zeichen        |
| bearbeitet | 11/2016 | Sauther        |
| gezeichnet | 11/2016 | Bos            |
| geprüft    | 11/2016 | <i>Sauther</i> |

**BOXLEITNER**  
INGENIEURE GmbH  
Am Wissenschaftspark 10  
54296 Trier  
Fon 0651-970 27-0 - Fax -50  
E-mail info@boxleitner.de  
Web www.boxleitner.de

Projekt-Nr.:  
**P01111103**

**Landesbetrieb für Straßenbau**

**SAARLAND**

Landesbetrieb für Straßenbau  
Peter-Neuber-Allee 1  
66538 Neunkirchen  
Telefon: 06821/100-0  
Fax: 06821/100-339  
e-mail: poststelle@lfs.saarland.de

|            |         |         |
|------------|---------|---------|
|            | Datum   | Zeichen |
| bearbeitet |         |         |
| geprüft    | 02/2018 | Mx      |

Projekt-Nr.:  
**Z069A008**

|     |                  |       |         |
|-----|------------------|-------|---------|
|     |                  |       |         |
| Nr. | Art der Änderung | Datum | Zeichen |

FESTSTELLUNGSENTWURF

**SAARLAND - STRASSENBAUVERWALTUNG**

Unterlage / Blatt-Nr.: 16 / 2  
Detailplan

A 8 / von NK 6608 101/6609 095 nach NK 6609 082/081 / 2,263-0,563

Notrufsäule quer aufgestellt

PROJIS-Nr.:  
**A 8**

**AS Neunkirchen-Oberstadt - AK Neunkirchen**  
Grundhafter Ausbau  
von Bau-km 0+000 bis Bau-km 6+320

**Aufgestellt**  
Neunkirchen, den 27.02.2018  
SAARLAND - Landesbetrieb für Straßenbau  
gez.  
Michael Hoppstädter  
(Der Direktor des Landesbetriebes für Straßenbau)