Übersichtshöhenplan der Entwässerungsmaßnahme
Maßstab 1:10.000/1.000

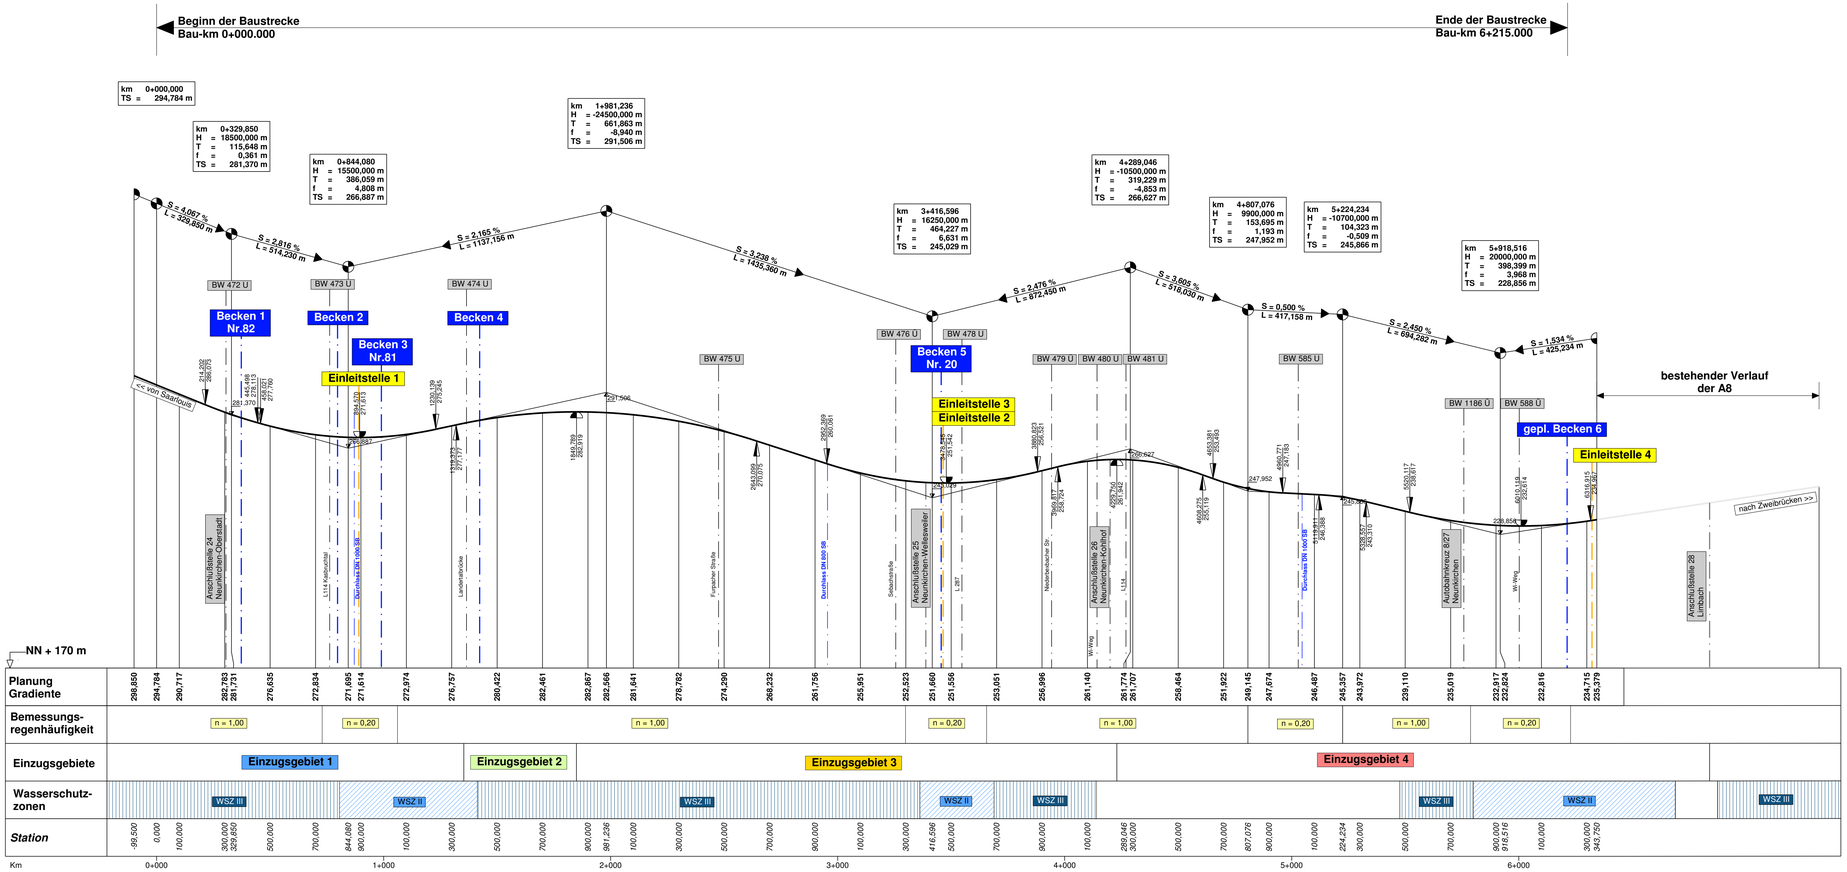

Regenrückhaltebecken

B1: Sedimentationsbecken
B2: Regenwasserbehandlungsanlage "Kasbruchtal"
B3: Sedimentations- und Regenrückhaltebecken
B4: Retentionsbodenfilteranlage "Landertal"
B5: Regenrückhaltebecken mit Abscheider "Pfaffenthälchen"
B6: gepl. Regenrückhaltebecken mit Abscheider "Mutterbach"

BSBI
BARD+SAUTHER GMBH
BERATENDE INGENIEURE
Europaallee 10 Tel.: 0681/926 50-0 mail@bs-bi.de
66113 Saarbrücken Fax 0681/926 50-29 www.bs-bi.de

BOXLEITNER BERATENDE UNG
Am Wissenschaftspark 10
54296 TRIER
Fon 0651 - 979274 Fax -80
E-Mail info@boxleitner.de
Web www.boxleitner.de

	Datum	Zeichen
bearbeitet	10/2016	A. Kohl
gezeichnet	10/2016	S. Lentes
geprüft	10/2016	

Projekt-Nr.: P01111103

Landesbetrieb für Straßenbau
Landesbetrieb für Straßenbau
Peter-Neuber-Allee 1
66538 Neunkirchen

SAARLAND
Telefon: 06821/100-0
Fax: 06821/100-339
e-mail: poststelle @lfs.saarland.de

	Datum	Zeichen
bearbeitet		
geprüft	02/2018	Mx

Projekt-Nr.: Z069A008

Nr.	Art der Änderung	Datum	Zeichen

FESTSTELLUNGSENTWURF

SAARLAND- STRASSENBAUVERWALTUNG

A8 / von NK 6608 101/6609 095 nach NK 6609 082/081 / 2,263-0,563

PROJIS-Nr.:

Unterlage / Blatt-Nr.: 18.3/1

Übersichtshöhenplan der Entwässerung

Maßstab: 1 : 10000/1000

A 8
AS Neunkirchen-Oberstadt - AK Neunkirchen
Grundhafter Ausbau
von Bau-km 0+000 bis Bau-km 6+320

Aufgestellt
Neunkirchen, den 27.02.2018
SAARLAND - Landesbetrieb für Straßenbau
.....
gez.
.....
Michael Hoppstädter
(Der Direktor des Landesbetriebes für Straßenbau)