



Einleitstelle 1
 Kasbruchgraben
 Bau-km 0+891
 Einleitungswassermenge Q_{max} 1600 l/s
 Gemarkung Neunkirchen
 Flur 26, Flurstück 12/4
 Koordinaten: Rechts=2587269.4303 Hoch=5466498.2835

vorhandene
 Einleitstelle E1

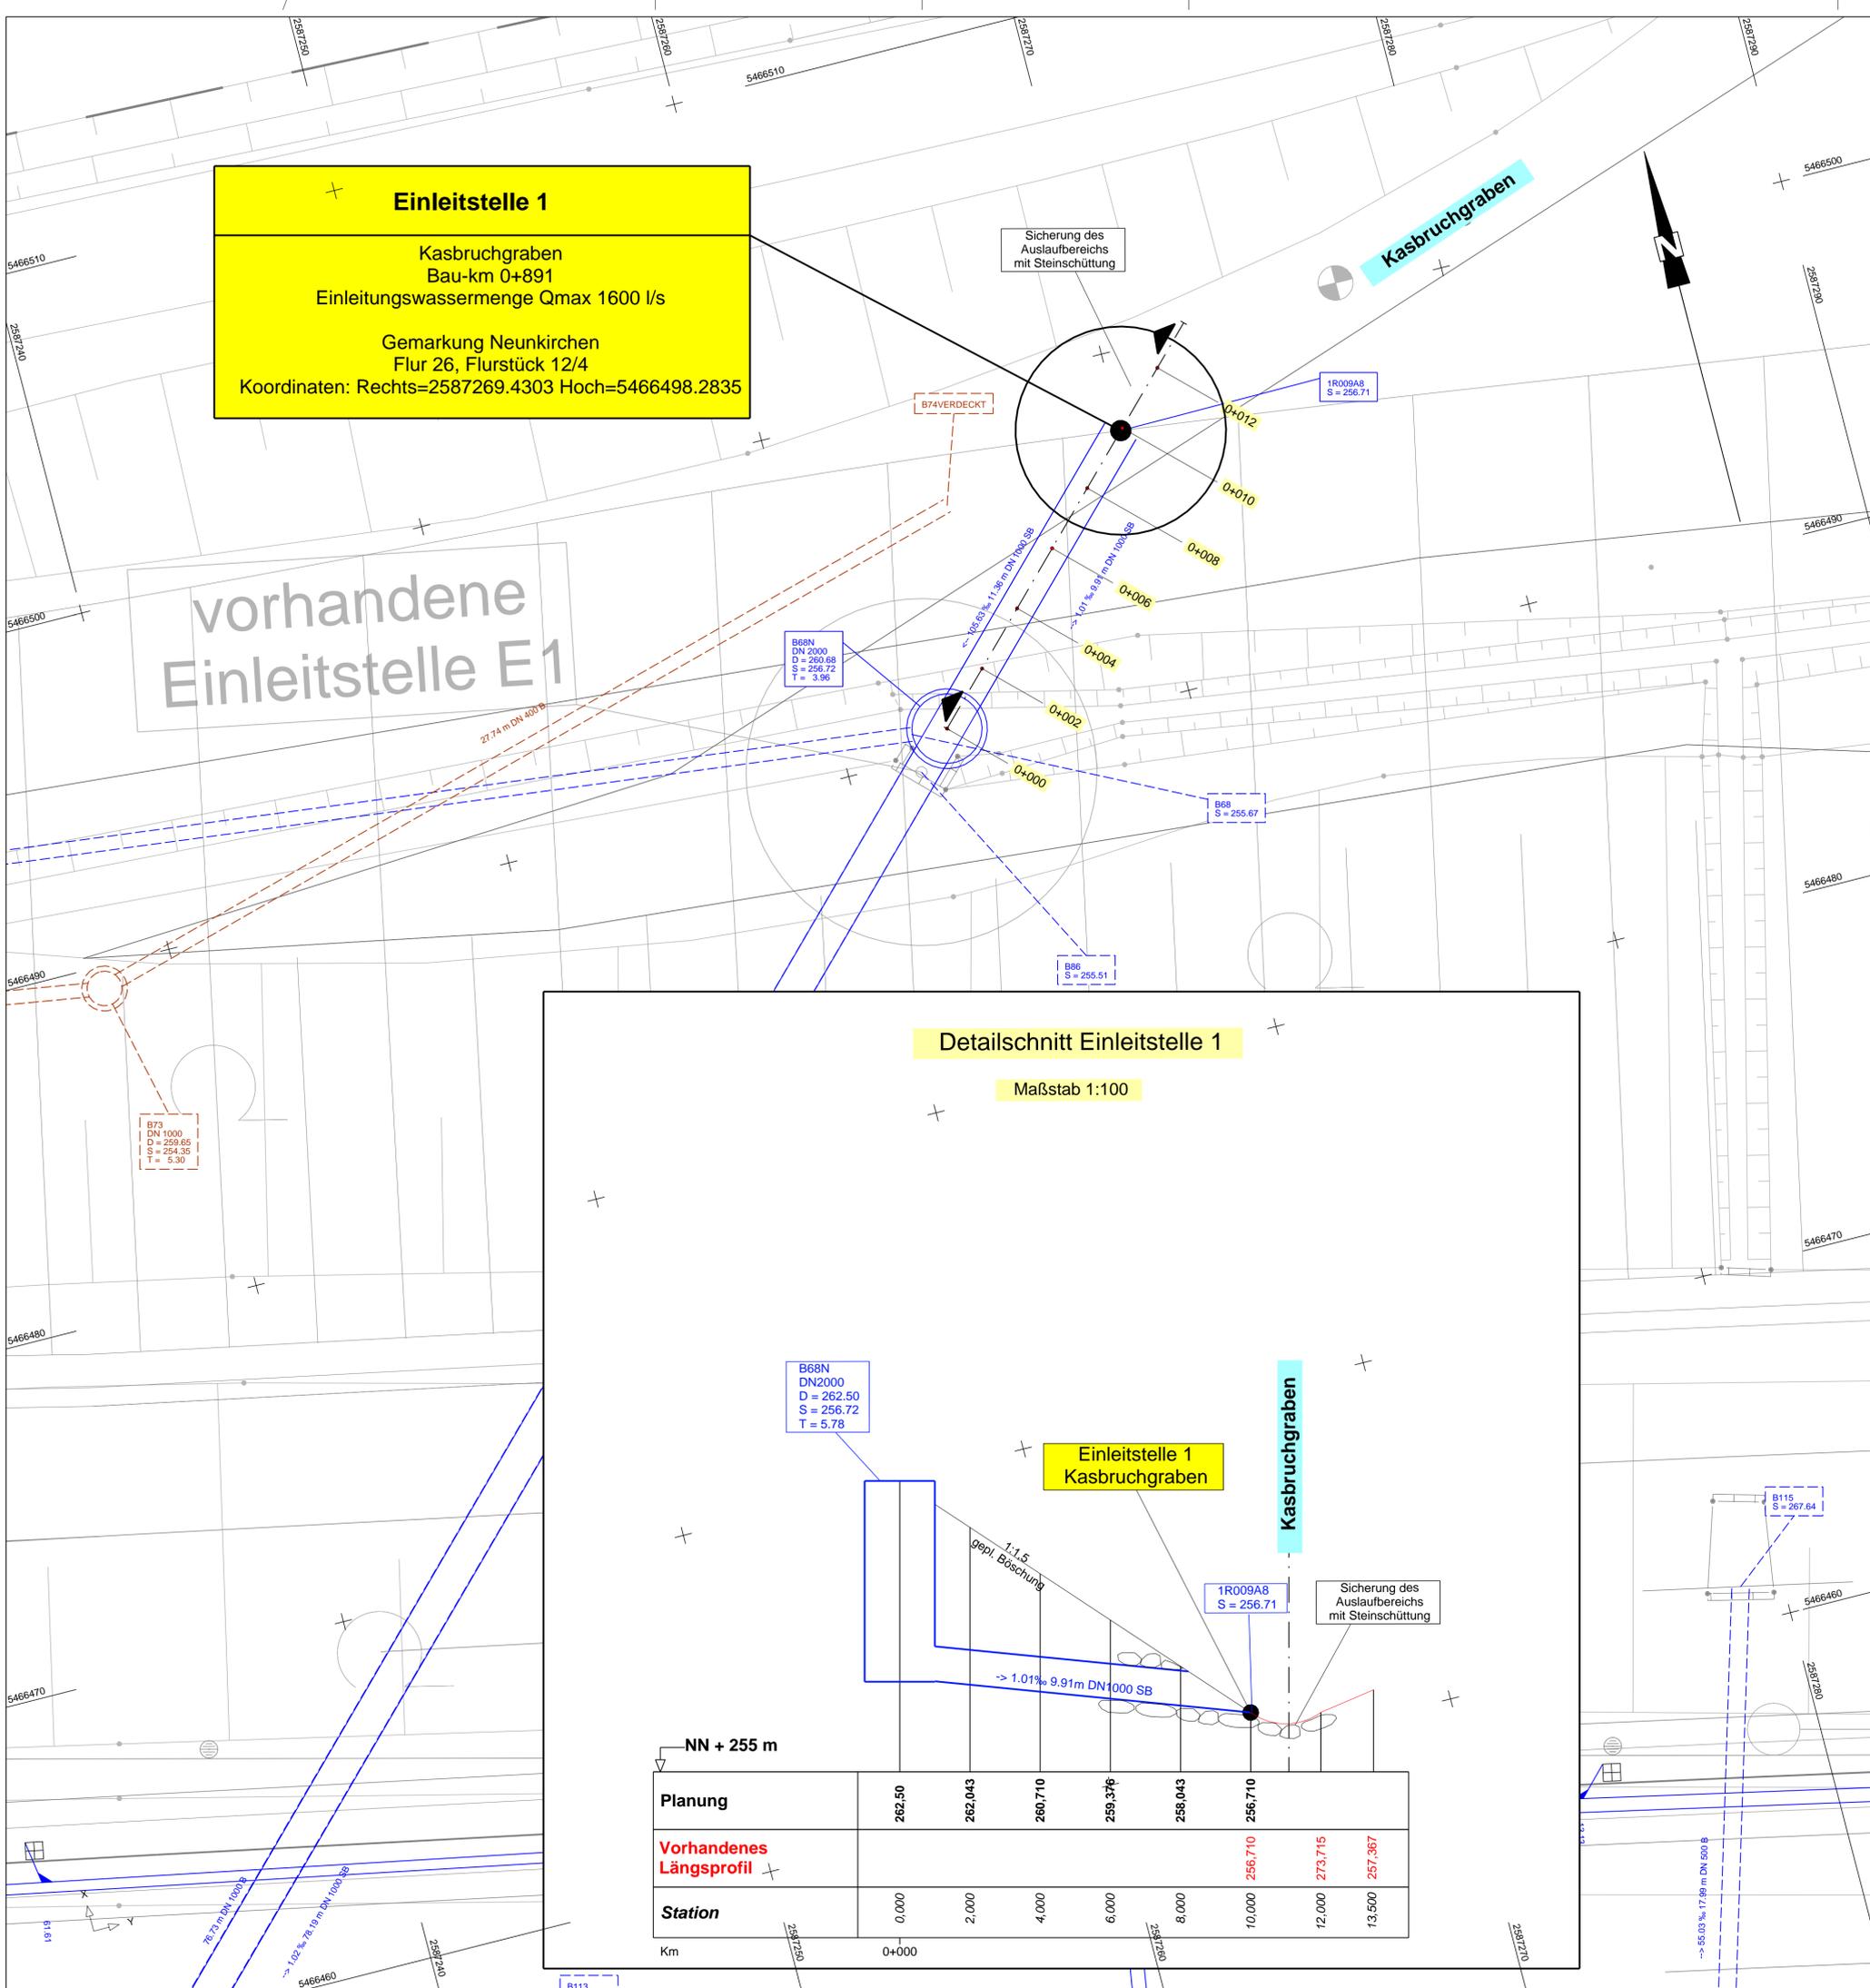

Detailschnitt Einleitstelle 1

Maßstab 1:100

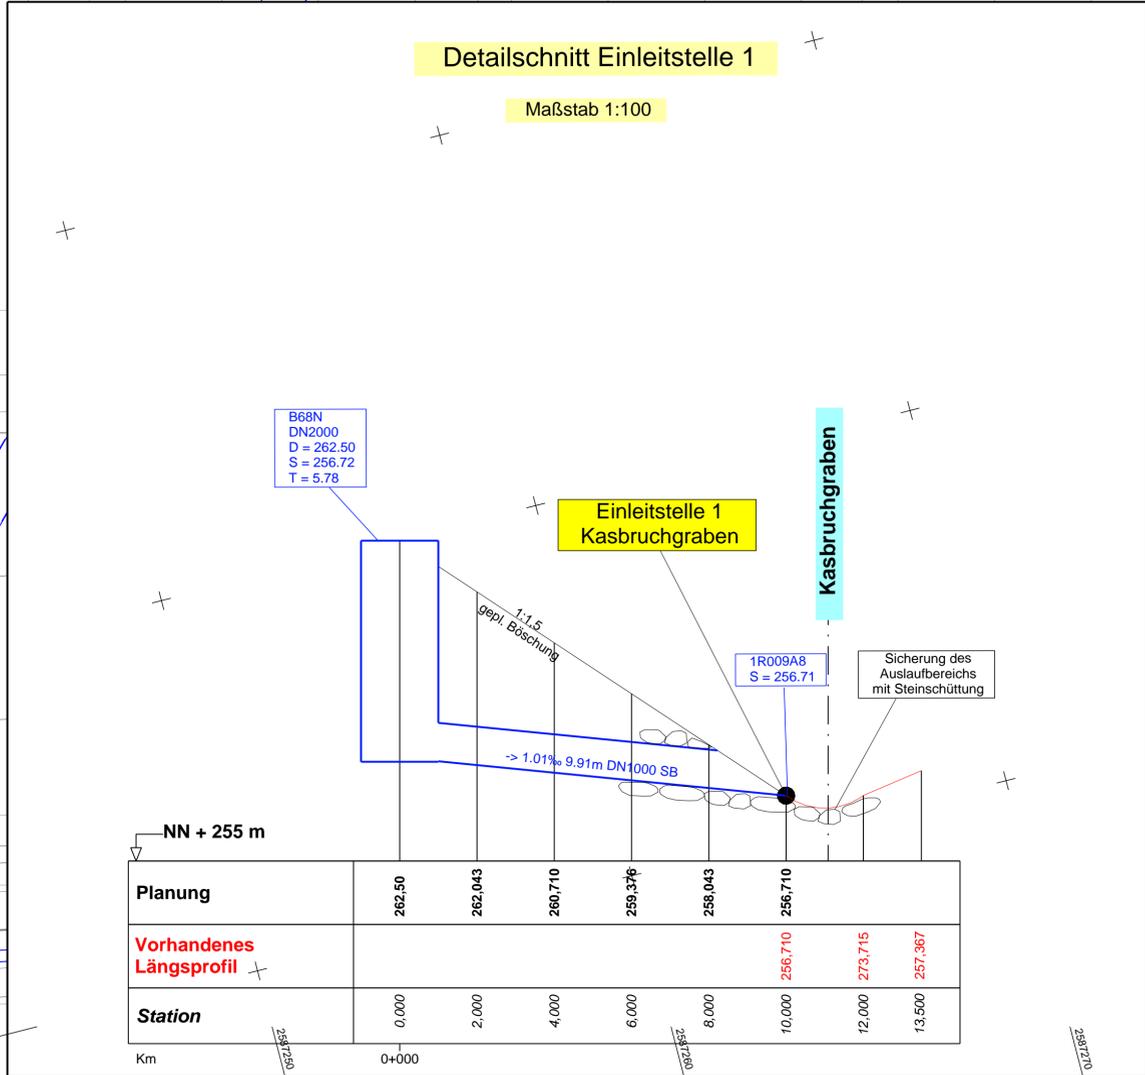

Zeichenerklärung

- vorh. Mischwasserkanal mit Kontrollschacht
- vorh. Schmutzwasserkanal mit Kontrollschacht
- vorh. Regenwasserkanal mit Kontrollschacht
- gepl. Regenwasserkanal mit Kontrollschacht

Die vorh. Leitungstrassen wurden nach Angaben der jeweiligen Versorgungsträger übernommen. Die genaue Lage muß jedoch vor Baubeginn durch Abstimmung und Einweisung mit den jeweiligen Versorgungsträgern überprüft werden.

BARD-SAUTHER GMBH BERATENDE INGENIEURE Europaallee 10 Tel. 0681/926 50-0 mail@bs-bi.de 66113 Saarbrücken Fax 0681/926 50-29 www.bs-bi.de	bearbeitet	Datum	Zeichen
	gezeichnet	10/2016	A. Kohl
	geprüft	10/2016	S. Lentz
	Projekt-Nr.:	P0111103	

Landesbetrieb für Straßenbau SAARLAND Landesbetrieb für Straßenbau Peter-Neuber-Allee 1 66538 Neunkirchen Telefon: 06821/100-0 Fax: 06821/100-339 e-mail: poststelle@lfs.saarland.de	bearbeitet	Datum	Zeichen
	geprüft	02/2018	Mx
	Projekt-Nr.:	Z069A008	
	Nr. _____ Art der Änderung _____ Datum _____ Zeichen _____		

FESTSTELLUNGSENTWURF

SAARLAND-STRASSENBAUVERWALTUNG AB / von NK 6608 101/6609 095 nach NK 6609 082/081 / 2.263-0.563 PROJIS-Nr.: _____	Unterlage / Blatt-Nr.:	18.6/1.2
	Detail- und Schnittzeichnung Einleitstelle 1	
	Maßstab:	1 : 100

A 8
AS Neunkirchen-Oberstadt - AK Neunkirchen
 Grundhafter Ausbau
 von Bau-km 0+000 bis Bau-km 6+320

Aufgestellt
 Neunkirchen, den 27.02.2018
 SAARLAND - Landesbetrieb für Straßenbau
 gez.
 Michael Hoppstädter
 (Der Direktor des Landesbetriebes für Straßenbau)