



Einleitstelle 4
 gepl. RiStWag-Abscheideanlage, Mutterbach
 Bau-km Ausbauende
 Einleitungsmenge 180 l/s
 Gemeinde Kirkel,
 Gemarkung Limbach
 Flur 548, Flurstück 4062
 Koordinaten: Rechts=2591881.9396 Hoch=5464241.0579

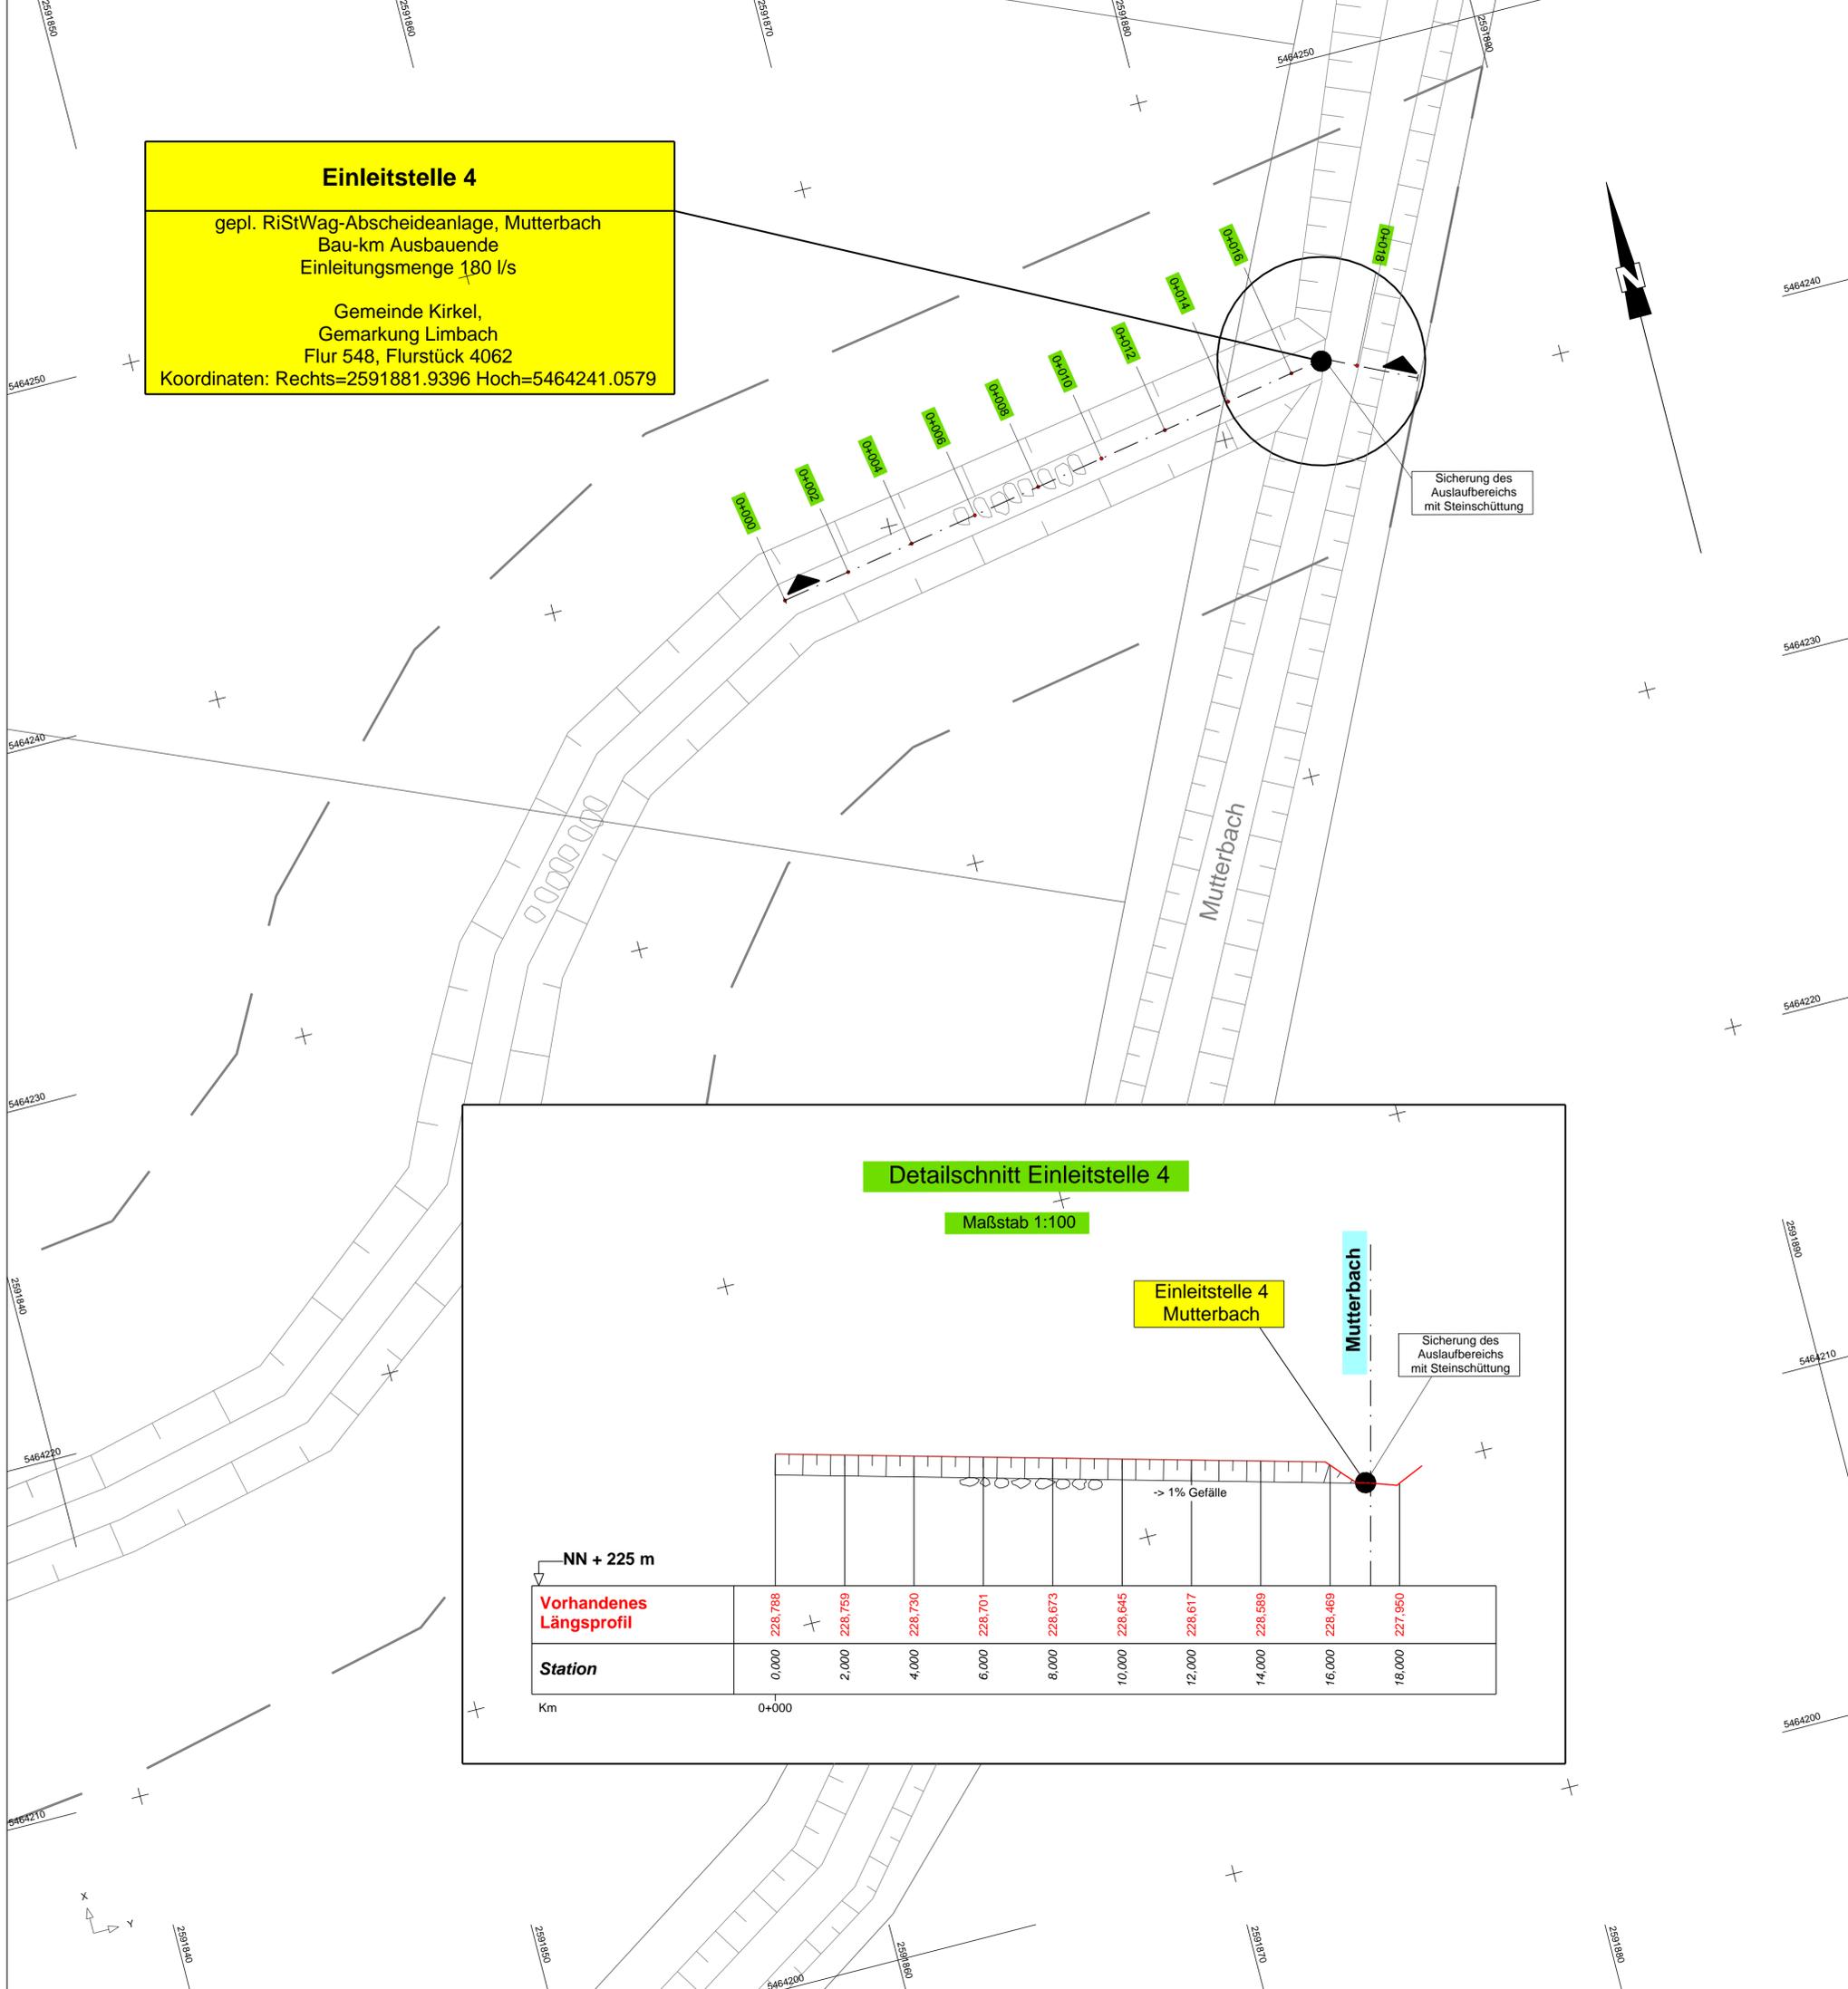

Sicherung des Auslaufbereichs mit Steinschüttung

Detailschnitt Einleitstelle 4

Maßstab 1:100

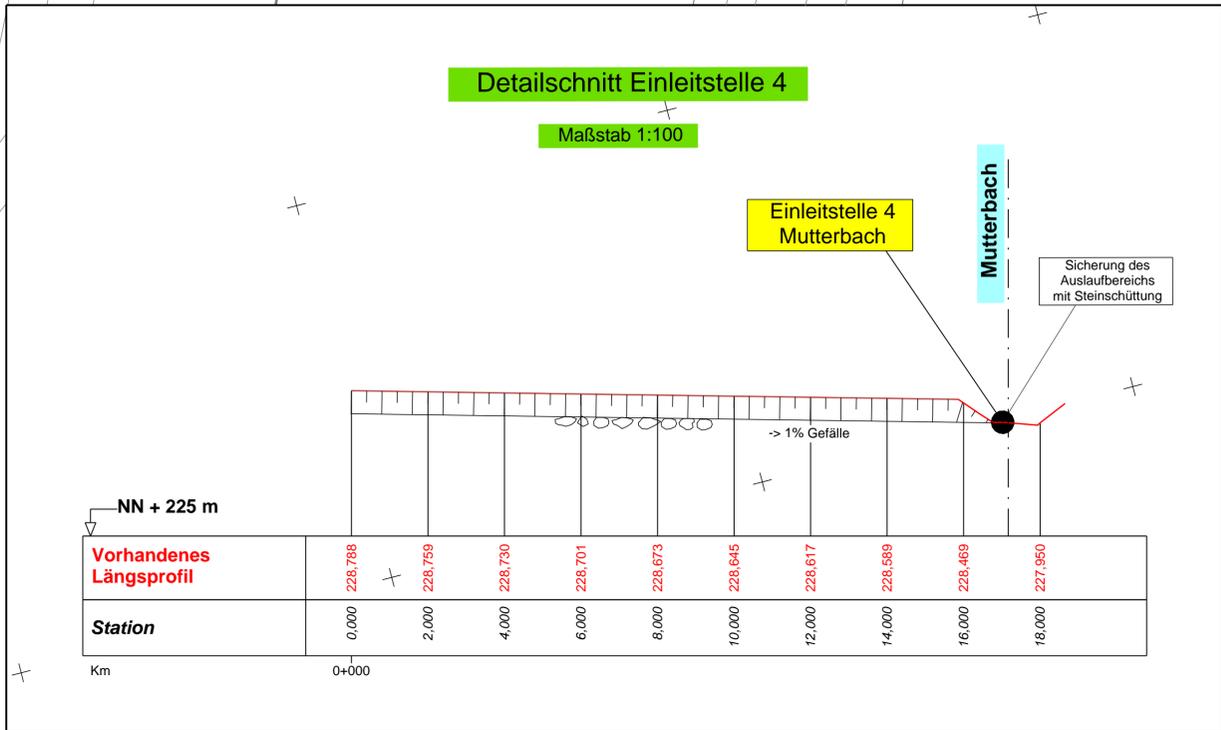

Einleitstelle 4 Mutterbach

Mutterbach

Sicherung des Auslaufbereichs mit Steinschüttung

BARD+SAUTHER GMBH BERATENDE INGENIEURE Europaallee 10 Tel. 0681/926 50-0 mail@bs-bi.de 66113 Saarbrücken Fax 0681/926 50-29 www.bs-bi.de	bearbeitet	10/2016	A. Kohl								
	gezeichnet	10/2016	S. Lentz								
	geprüft	10/2016									
Am Wissenschaftspark 10 54296 TRIER Fon 0651 - 97274-0 Fax -50 E-Mail info@boxleitner.de Web www.boxleitner.de	Projekt-Nr.: P01111103										
Landesbetrieb für Straßenbau Landesbetrieb für Straßenbau Peter-Neuber-Allee 1 66538 Neunkirchen	bearbeitet										
	geprüft	02/2018	Mx								
	Projekt-Nr.: Z069A008										
<table border="1"> <tr> <th>Nr.</th> <th>Art der Änderung</th> <th>Datum</th> <th>Zeichen</th> </tr> <tr> <td> </td> <td> </td> <td> </td> <td> </td> </tr> </table>				Nr.	Art der Änderung	Datum	Zeichen				
Nr.	Art der Änderung	Datum	Zeichen								
FESTSTELLUNGSENTWURF											
SAARLAND-STRASSENBAUVERWALTUNG A8 / von NK 6608 101/6609 095 nach NK 6609 082/081 / 2,263-0,563 PROJIS-Nr.:	Unterlage / Blatt-Nr.: 18.6/3.2 Detail- und Schnittzeichnung Einleitstelle 4 Maßstab: 1 : 100										
A 8 AS Neunkirchen-Oberstadt - AK Neunkirchen Grundhafter Ausbau von Bau-km 0+000 bis Bau-km 6+320											
Aufgestellt Neunkirchen, den 27.02.2018 SAARLAND - Landesbetrieb für Straßenbau gez. Michael Hoppstädter (Der Direktor des Landesbetriebes für Straßenbau)											