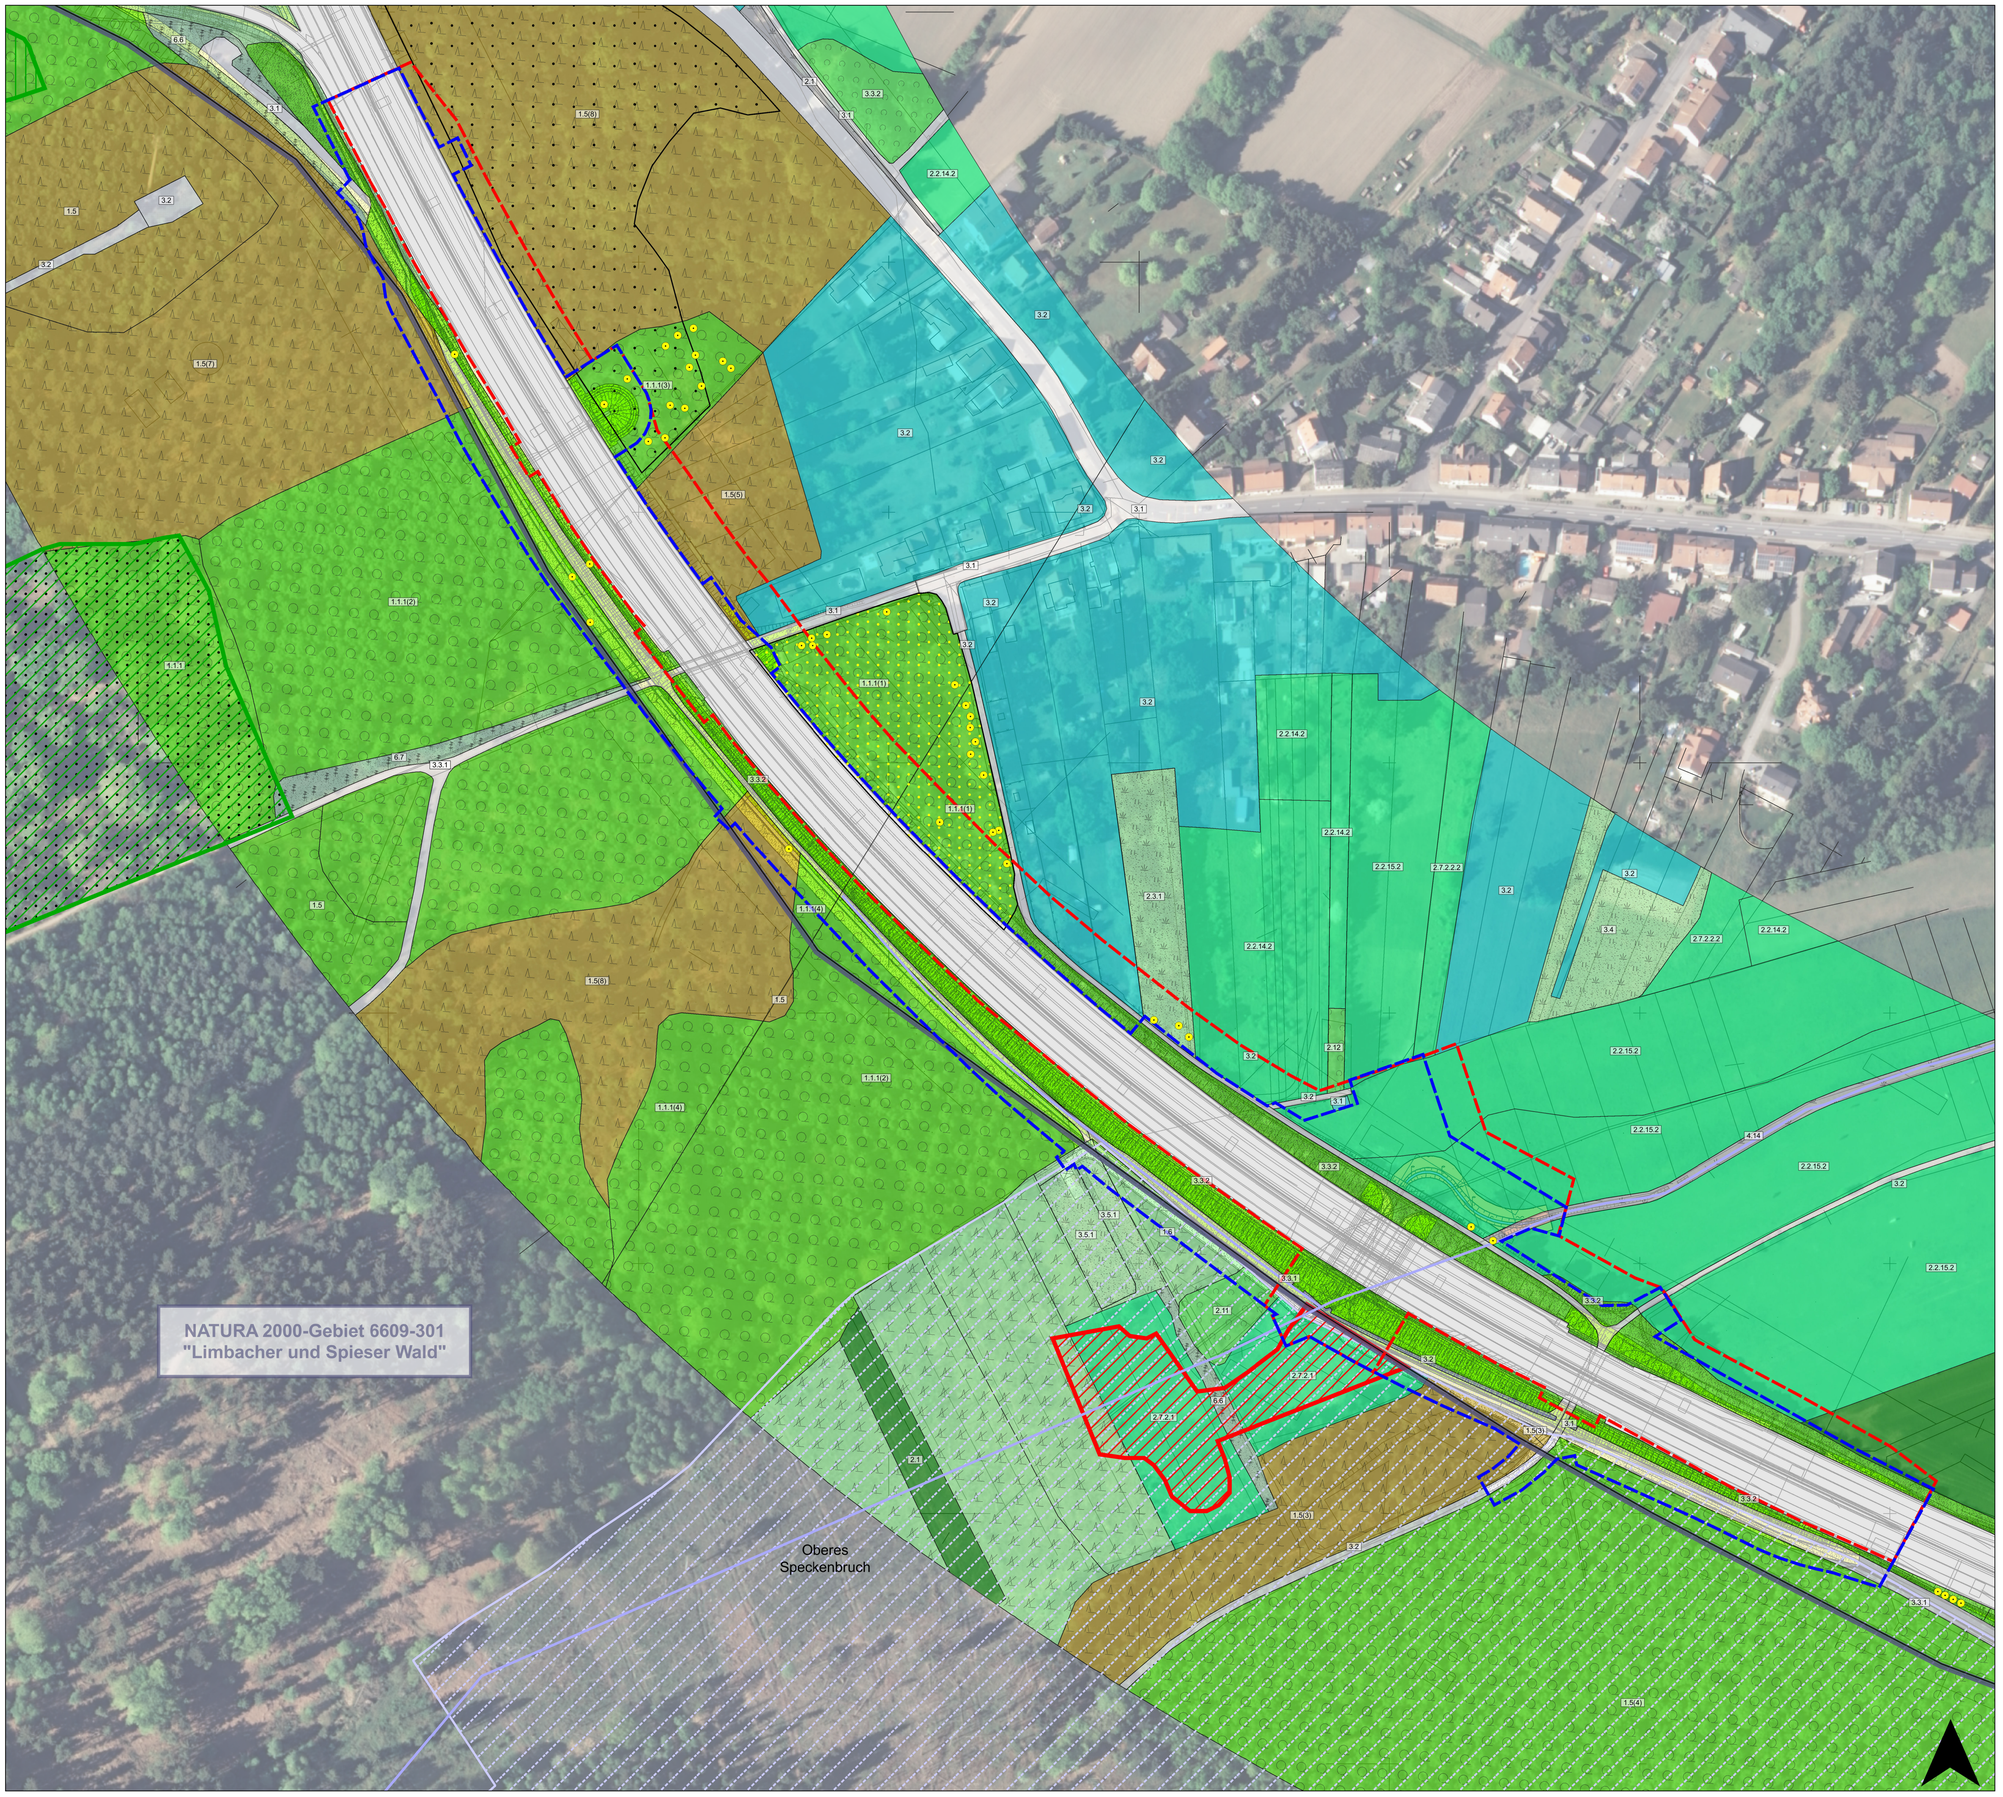


# Plan 2: FFH-Lebensraumtypen, FFH- und VSR-Arten, Beeinträchtigungen der Erhaltungsziele

- geplantes Baufeld im Randbereich des NATURA 2000-Gebietes
- ungefähres Baufeld bei Ausbauvariante Nord (vgl. Text)
- NATURA 2000-Gebiet
- wertgebende Einzelbäume (BHD > 50 cm) innerhalb/im Umfeld des Baufeldes
- Gewässer

## Biotope (Kennung n. Leitfaden Eingriffsbewertung, MfU 2001)

- Laubwald
- Nadelwald
- Schlagflur/Aufwuchsfläche
- sonstiges Gehölz
- Verkehrsflächenbegleitgrün
- Landschaftsrasen, Straßenbankett
- Garten, Grünanlage
- Grünland/Grünlandbrache
- Ackerland
- Saum
- Ruderalflur
- Siedlung
- befestigte Verkehrsflächen
- Feldwirtschaftsweg, Waldweg
- Gewässer

## Nachrichtliche Übernahme aus Managementplan (Wirtz 2011, Froehlich-Schmitt 2011):

- LRT 9110 n. Anh. 1, FFH-RL (Hainsimsen-Buchenwald), Erhaltungszustand C
- LRT 9110 n. Anh. 1, FFH-RL (Hainsimsen-Buchenwald), Erhaltungszustand B
- nach § 30 BNatSchG geschützter Biotop (Nasswiesenbrache, yEE3)
- Altbaumbestand > 160 Jahre, geschlossener Bestand
- Altbaumbestand > 160 Jahre, nur noch Überhalt
- eig. Ergänzung: weiterer Altbaumbestand (Privatwald)
- Störungen: kein historischer Wald

Im Einwirkungsbereich der Maßnahme liegen keine aktuellen Fundortnachweise von prüfrelevanten Tier- und Pflanzenarten gem. Anhang II der FFH-RL, charakteristischen Arten von Lebensraumtypen des Anh. 1 der FFH-RL sowie von Vogelarten n. Anhang I /Zugvogelarten n. Art. 4 Abs. 2 der VSchRL vor.

## Übersichtslageplan

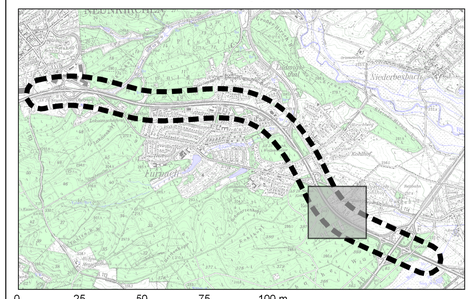

0 25 50 75 100 m

Kartengrundlage: Orthophotos 2011; Geobasisdaten: © LVGL

ARK Umweltplanung und -consulting PARTNERSCHAFT
Paul-Marien-Str. 18 * D-66111 Saarbrücken
Tel.: 0681 / 37 34 59 * Fax: 0681 / 37 34 79
e-mail: j.weyrich@ark-partnerschaft.de

| | Datum | Zeichen |
|---|---|---|
| bearbeitet | 11/2016 | |
| gezeichnet | 11/2016 | |
| geprüft | 11/2016 | |

Projekt-Nr.: P-JW-2011-18

Landesbetrieb für Straßenbau
SAARLAND
Landesbetrieb für Straßenbau
Peter-Neuber-Allee 1
66538 Neunkirchen
Telefon: 06821/100-0
Fax: 06821/100-339
e-mail: poststelle@lfs.saarland.de

| | Datum | Zeichen |
|---|---|---|
| bearbeitet | | |
| geprüft | 02/2018 | Sch |

Projekt-Nr.: Z069A008

| Nr | Art der Änderung | Datum | Zeichen |
|---|---|---|---|
| | | | |

# FESTSTELLUNGSENTWURF

SAARLAND – STRASSENBAUVERWALTUNG

A8 / von NK 6608 101/6609 095 nach NK 6609 082/081 / 2.263-0.563

PROJIS-Nr.:

Unterlage / Blatt-Nr.: 19.3 / 2

FFH-Verträglichkeitsstudie 6609-301 (Limbacher + Spieser Wald)

Maßstab: 1:1.000

## A 8
## AS Neunkirchen-Oberstadt - AK Neunkirchen
## Grundhafter Ausbau
von Bau-km 0+000 bis Bau-km 6+320

Aufgestellt
Neunkirchen, den 27.02.2018
SAARLAND - Landesbetrieb für Straßenbau
gez.
Michael Hoppstädter
(Der Direktor des Landesbetriebes für Straßenbau)

100.0 cm x 72.0 cm /A= 0.720 m²