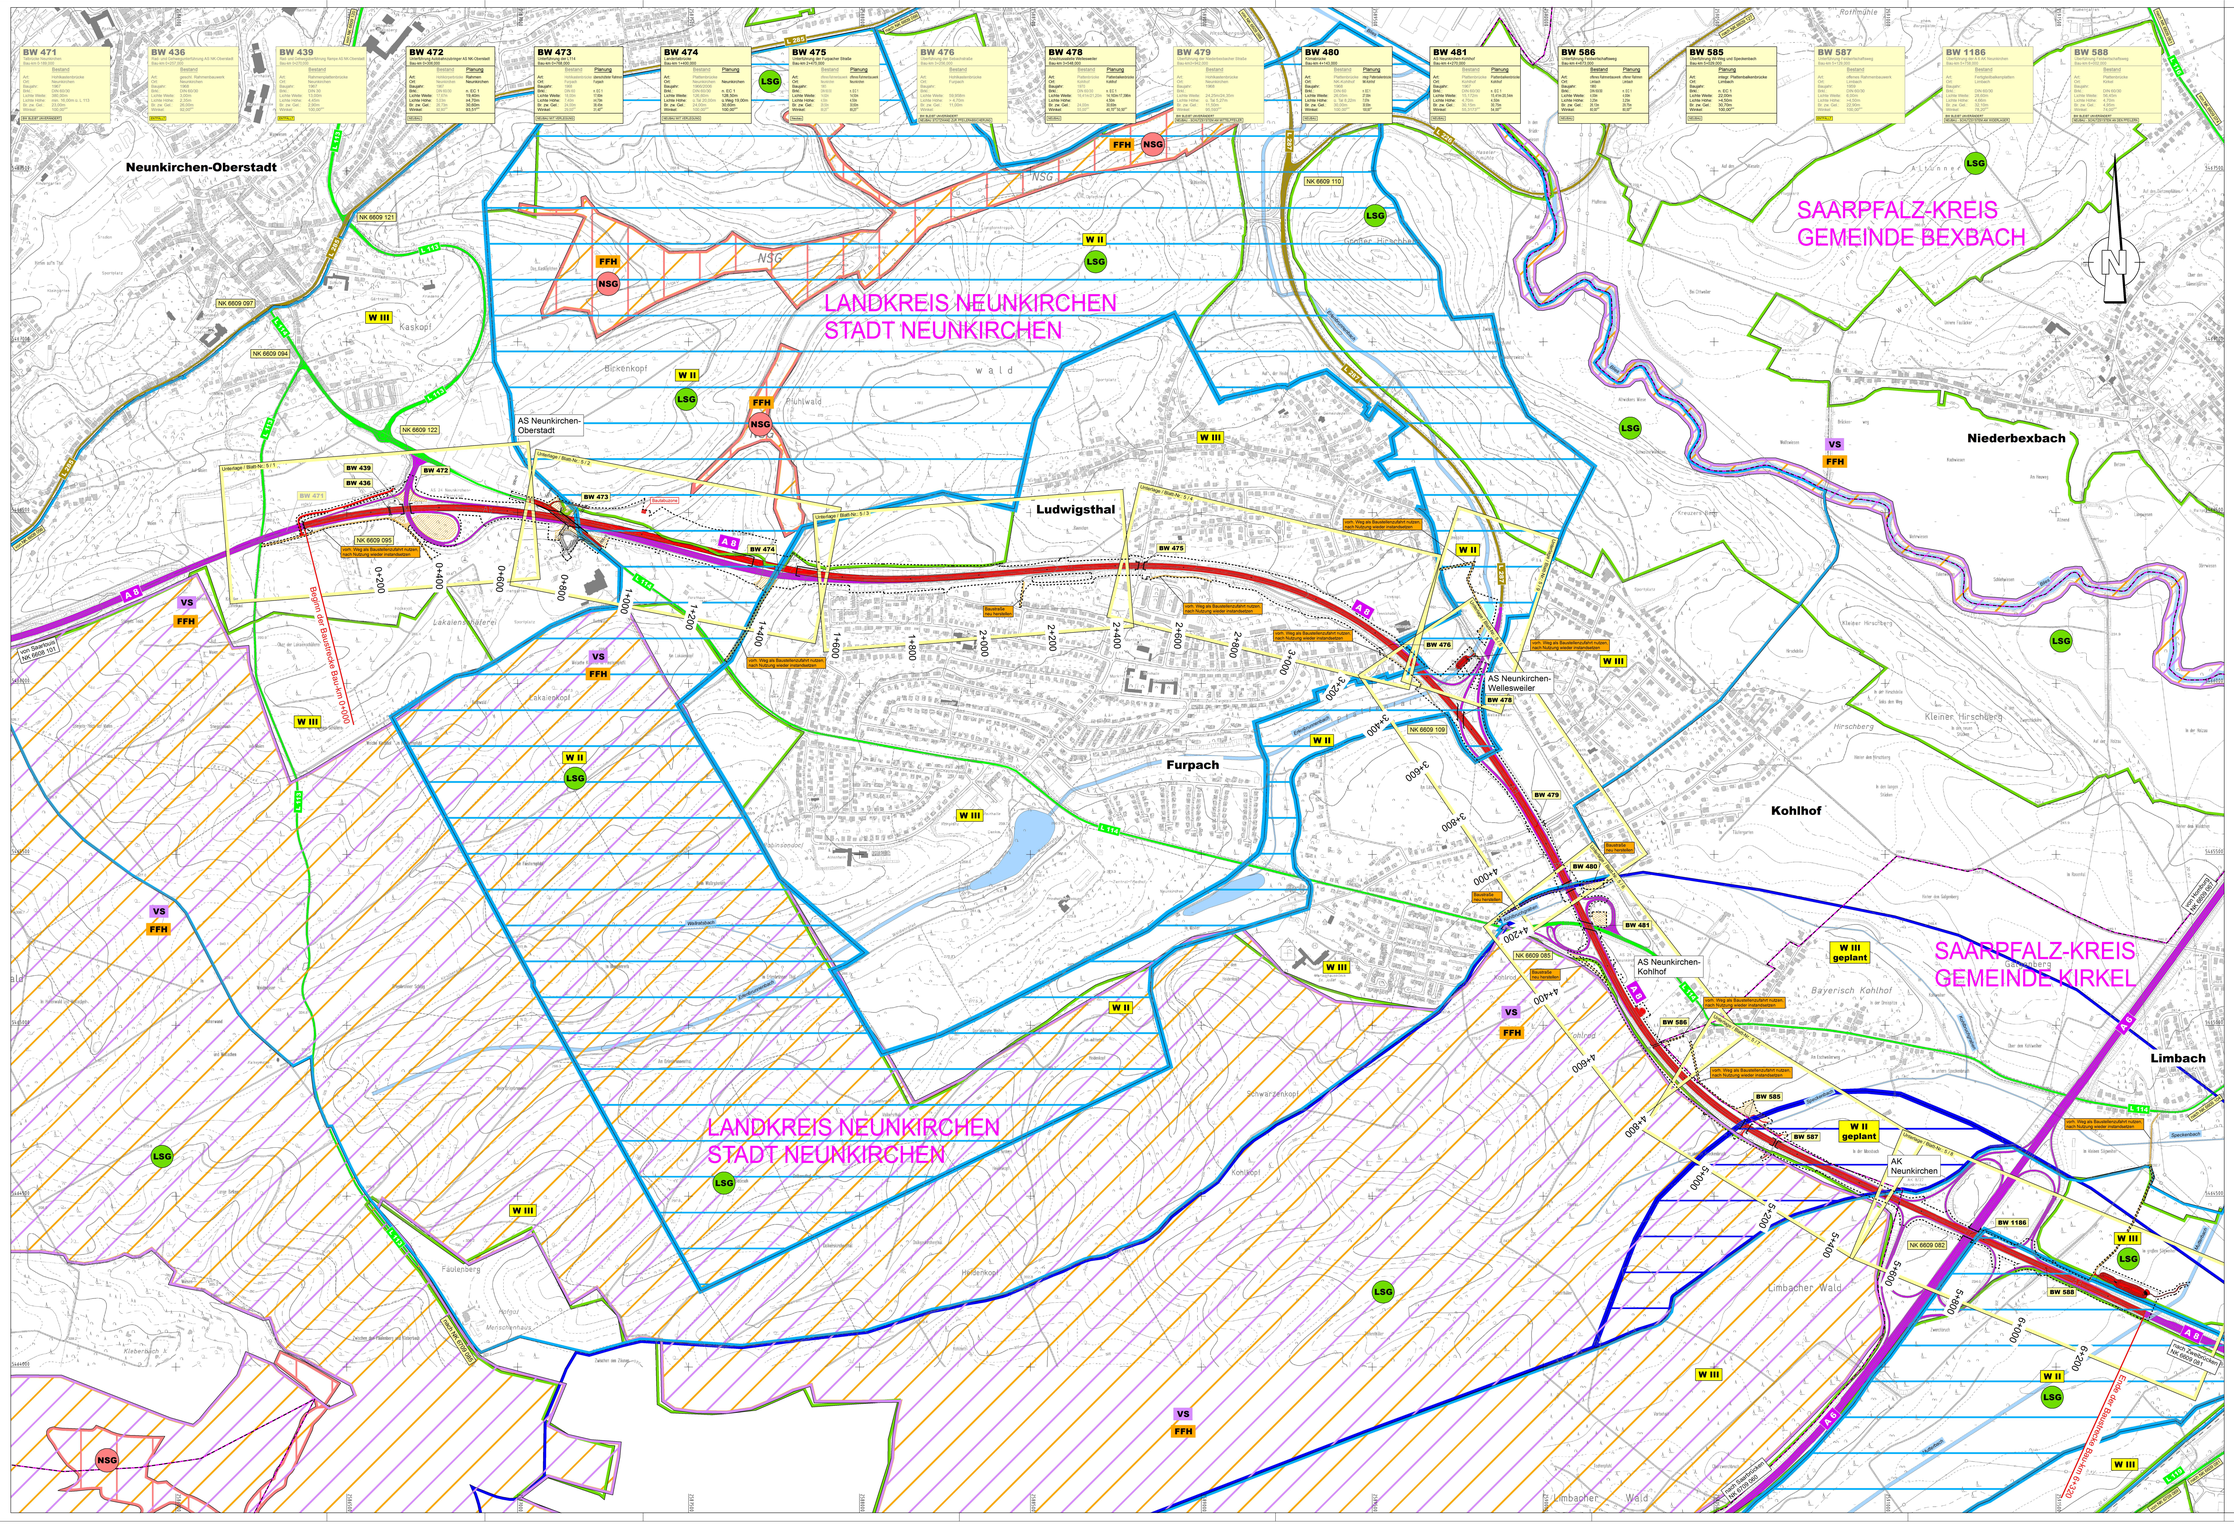

Zeichenerklärung

Planung
- Straßenbaumaßnahme

Straßennetz
- Bundesautobahn
- Bundesstraße
- Landstr. I. Ordnung
- Landstr. II. Ordnung

Verwaltung
- Kreisgrenze

Sonstiges
- Gewässer
- Baustraße
- BE-Fläche
- Planfeststellungsgrenze

Schutzgebiete
Natur, Landschaft, Wässer
- Vogelschutzgebiet
- FFH-Gebiet
- Naturschutzgebiet
- Landschaftsschutzgebiet
- Wasserschutzgebiet
- geplantes Wasserschutzgebiet

BSB BARD+SAUTHER GMBH BERATENDE INGENIEURE
Saarbrücker 10 Tel. 0681/938 50-0 mail@bsb-ev.de
66125 Saarbrücken Fax 0681/938 50-29 www.bsb-ev.de

BOKLEITNER Am Wissenschaftspark 10 D-54296 Trier
Fon 0651-970 27-0 Fax 0651-970 27-99
E-mail info@boklei-trier.de
Web www.boklei-trier.de

	Datum	Zeichen
bearbeitet	01/2018	Sauther
gezeichnet	01/2018	Fritz
geprüft	01/2018	

Projekt-Nr.: P01111103

Landesbetrieb für Straßenbau
Peter-Neuber-Allee 1
66538 Neunkirchen

SAARLAND

Landesbetrieb für Straßenbau
Telefon: 06821/100-0
Fax: 06821/100-339
e-mail: poststelle@lfs.saarland.de

	Datum	Zeichen
bearbeitet		
geprüft	02/2018	Mx

Projekt-Nr.: Z069A008

Nr.	Art der Änderung	Datum	Zeichen

FESTSTELLUNGSENTWURF

SAARLAND - STRASSENBAUVERWALTUNG

Unterlage / Blatt-Nr.: 3 / 1
Übersichtslageplan

A 8 / von NK 6608 101/6609 095 nach NK 6609 082/081 / 2.263-0.563

PROJIS-Nr.: Maßstab: 1:5000

A 8
AS Neunkirchen-Oberstadt - AK Neunkirchen
Grundhafter Ausbau
von Bau-km 0+000 bis Bau-km 6+320

Aufgestellt
Neunkirchen, den 27.02.2018
SAARLAND - Landesbetrieb für Straßenbau
gez.
Michael Hippeldäffer
(Der Direktor des Landesbetriebes für Straßenbau)

DIGADES-A8-LBS-Sonstiges-04-NASSUSTR-PROJ-FESTSTELLUNG

19,0 cm x 89,7 cm / A= 1,341 m²