


BW 479 Überführung der Niederbexbacher Straße Bau-km3+942,000	
Bestand	
Art:	Hohlkastenbrücke
Ort:	Neunkirchen
Baujahr:	1968
Brtl.:	
Lichte Weite:	24,25m/24,35m
Lichte Höhe:	0. Tal 5,27m
Br. zw. Gel.:	11,50m
Winkel:	95,593°
WAS BLEIBT UNVERÄNDERT NEUBAU - SCHUTZSYSTEM AM MITTELPELER	

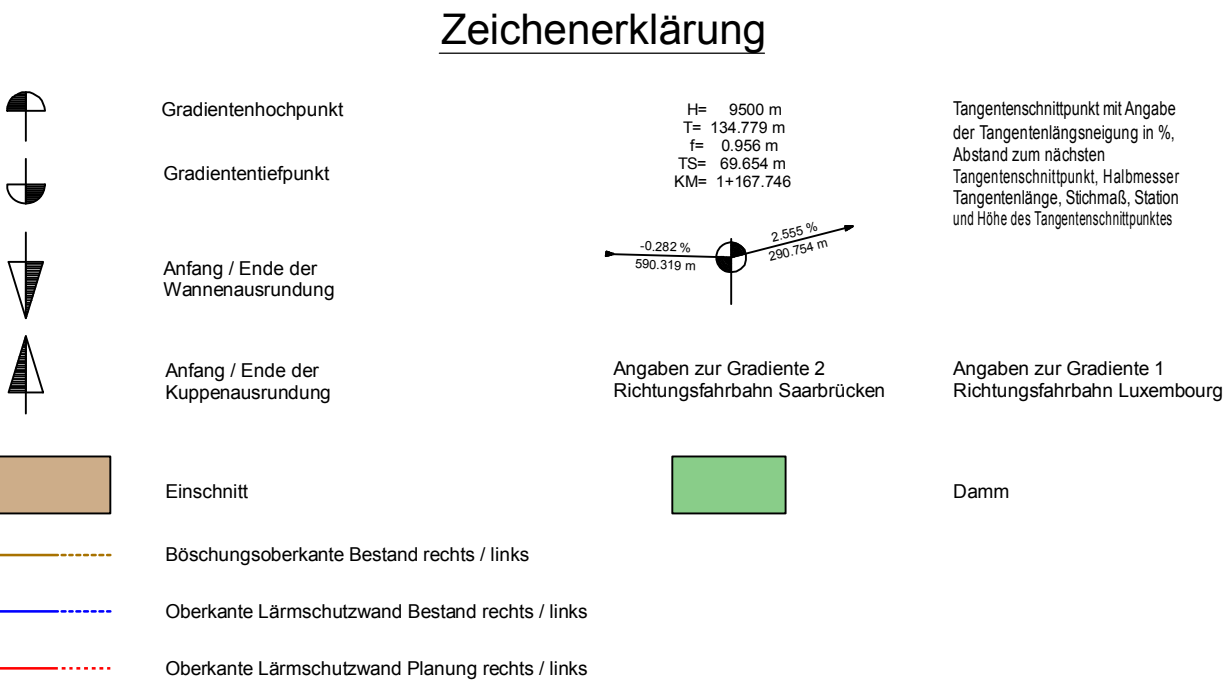

SAARLAND - STRASSENBAUVERWALTUNG A 8 / von NK 6608 101/6609 095 nach NK 6609 082/081 / 2,263-0,563 PROJIS-Nr.:	Unterlage / Blatt-Nr.: 6 / 5 Höhenplan
	A 8 - Achse 1 Maßstab: 1:1000/100

Aufgestellt
Neunkirchen, den 27.02.2018
SAARLAND - Landesbetrieb für Straßenbau
gez.
Michael Hoppstädter
(Der Direktor des Landesbetriebes für Straßenbau)