




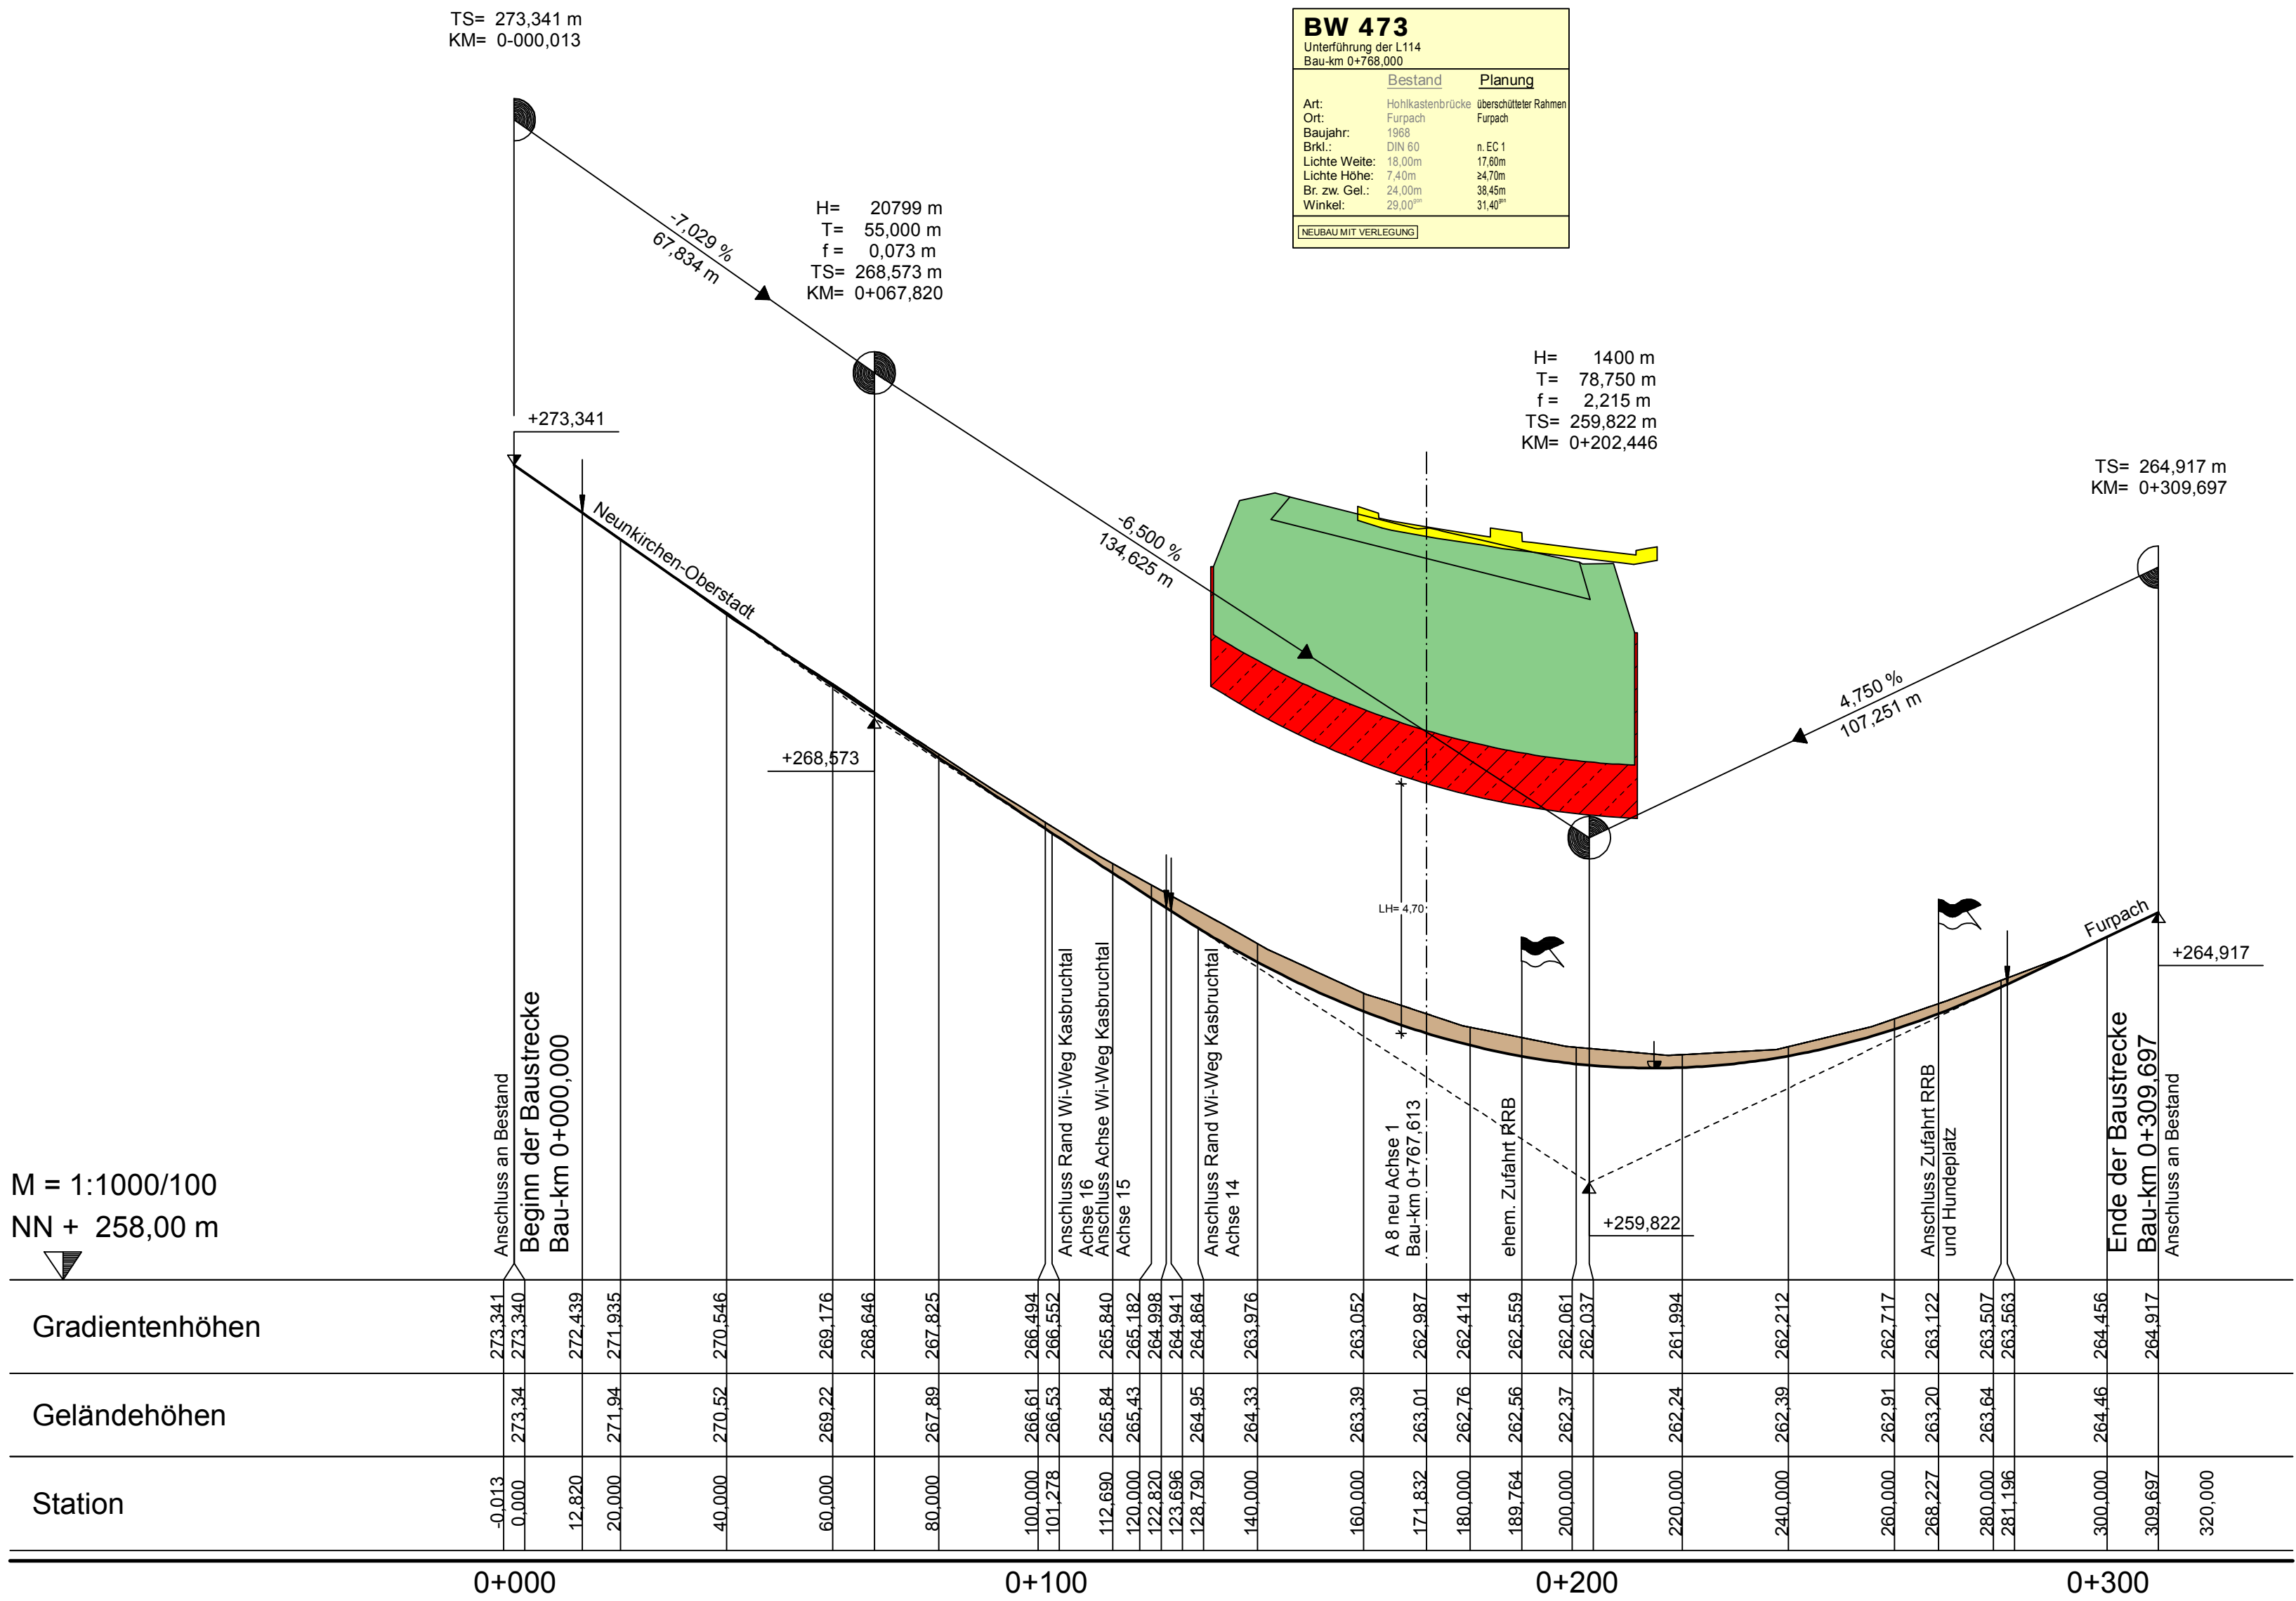


Krümmung 5/R

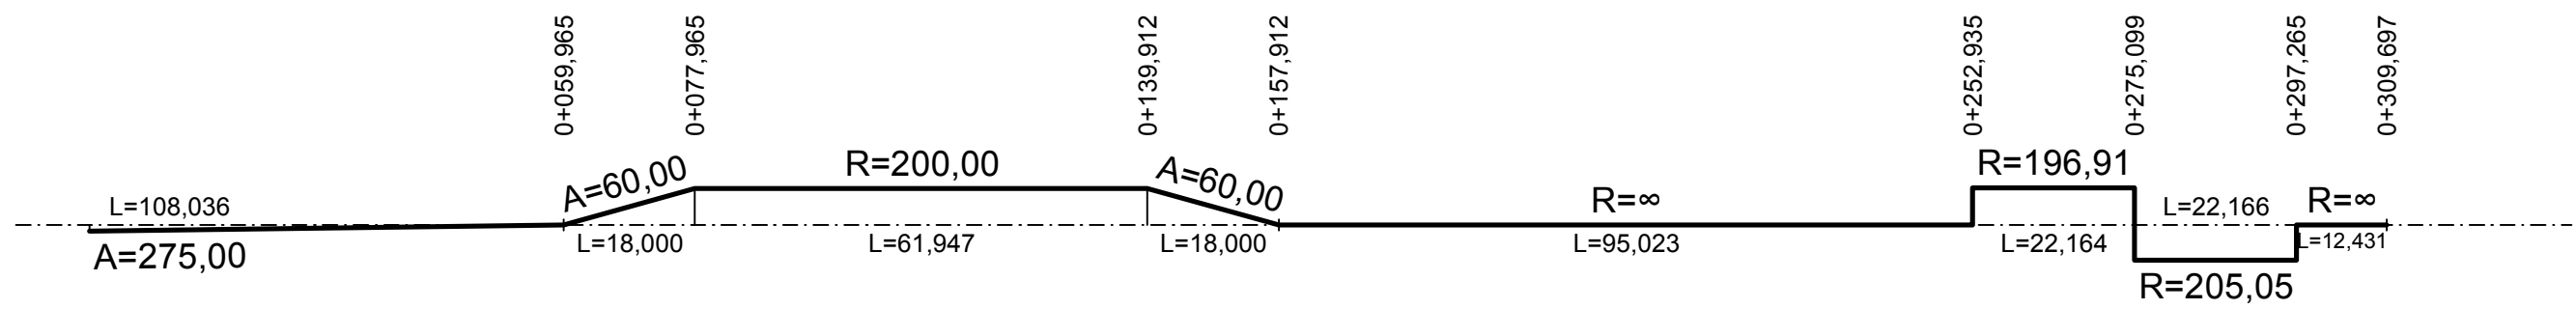

Querneigung

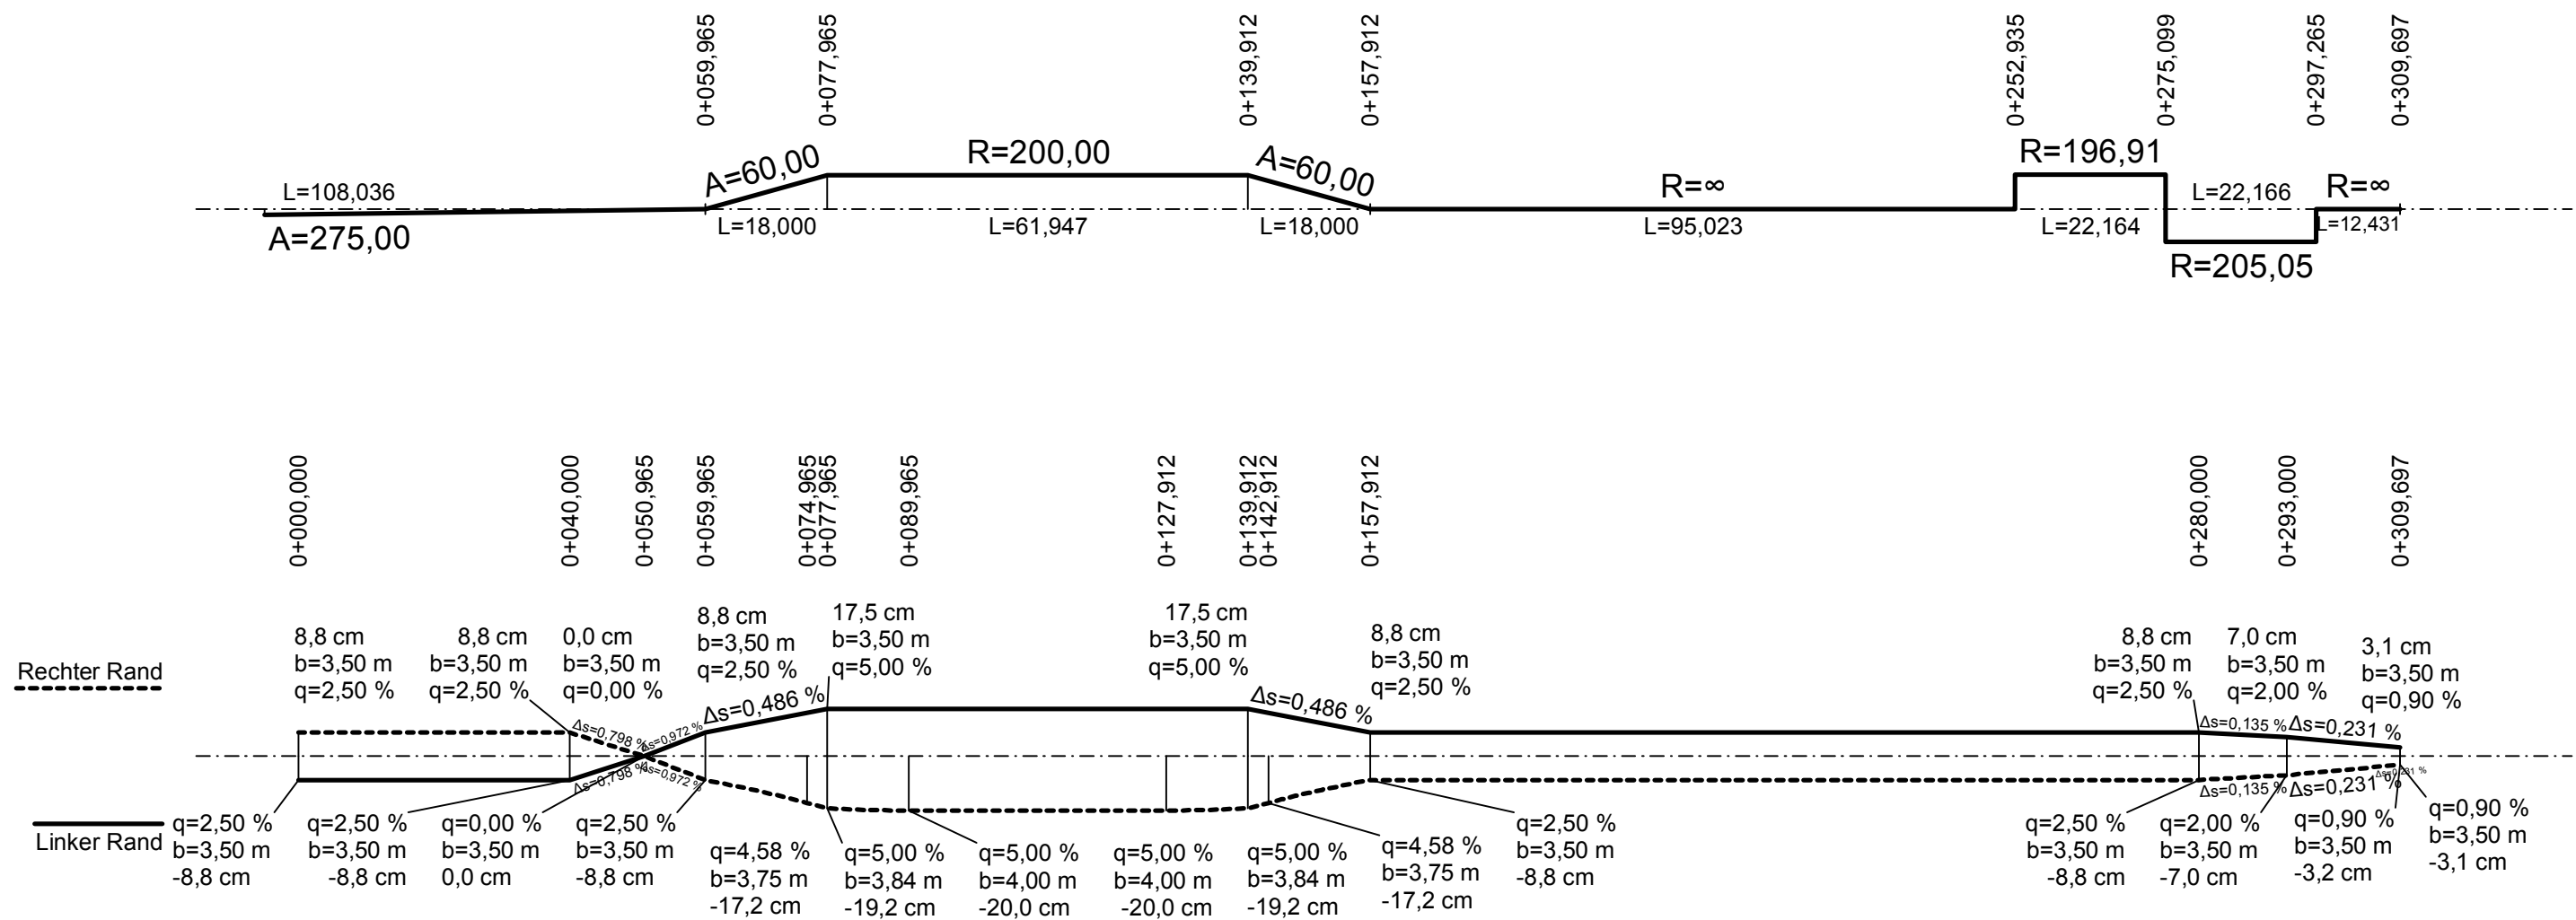

Zeichenerklärung

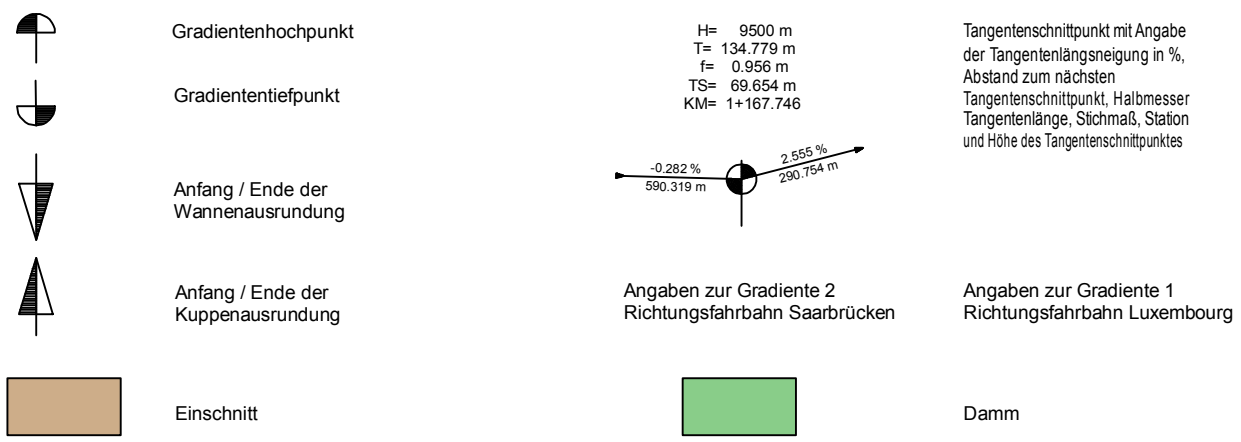

BARD+SAUTHER GMBH BERATENDE INGENIEURE BSBI Europapark 10 66113 Saarbrücken Tel. 0681/926 50-0 Fax 0681/926 50-29 mail@bs-bi.de www.bs-bi.de	bearbeitet	11/2016	Sauther
	gezeichnet	11/2016	Fritz
	geprüft	11/2016	Sauther
	Projekt-Nr.:	P01111103	

Landesbetrieb für Straßenbau Peter-Neuber-Allee 1 66538 Neunkirchen Telefon: 06821/100-0 Fax: 06821/100-339 e-mail: poststelle@lfs.saarland.de	bearbeitet	02/2018	Mx
	geprüft	02/2018	Mx
	Projekt-Nr.:	Z069A008	

Nr.	Art der Änderung	Datum	Zeichen

FESTSTELLUNGSENTWURF

SAARLAND - STRASSENBAUVERWALTUNG A 8 / von NK 6608 101/6609 095 nach NK 6609 082/081 / 2.263-0,563 PROJIS-Nr.:	Unterlage / Blatt-Nr.: 6.2 / 1
	Höhenplan
	Achse 8 Verlegung L 114 Kasbruchthal Maßstab: 1:1000/100

A 8 AS Neunkirchen-Oberstadt - AK Neunkirchen Grundhafter Ausbau von Bau-km 0+000 bis Bau-km 6+320	
Aufgestellt Neunkirchen, den 27.02.2018 SAARLAND - Landesbetrieb für Straßenbau gez. Michael Hoppstädter (Der Direktor des Landesbetriebes für Straßenbau)	