
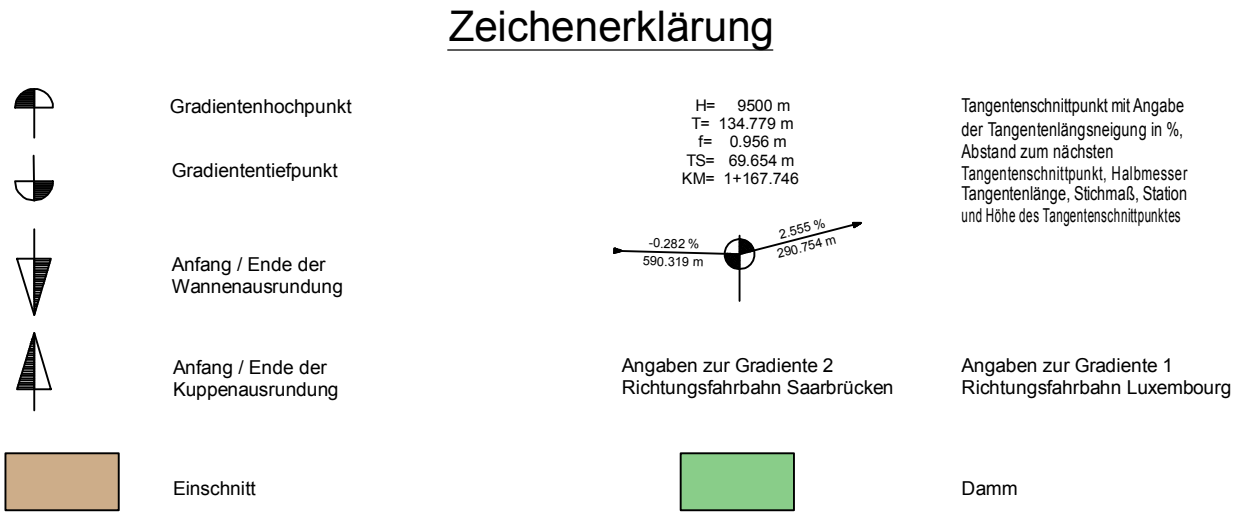
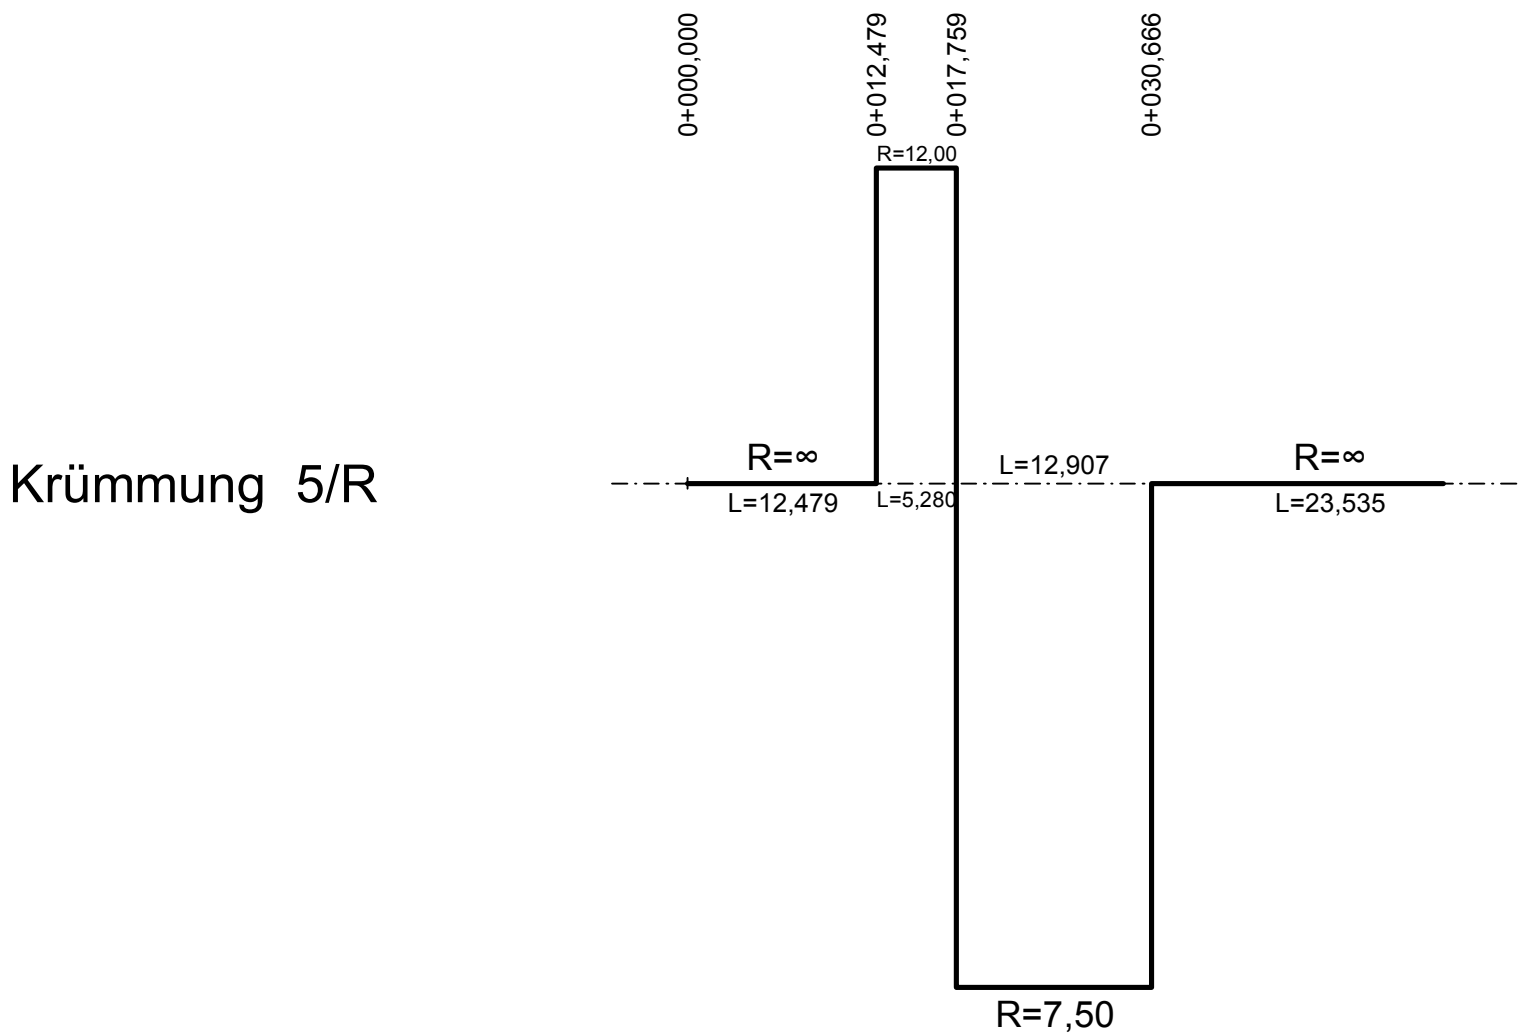


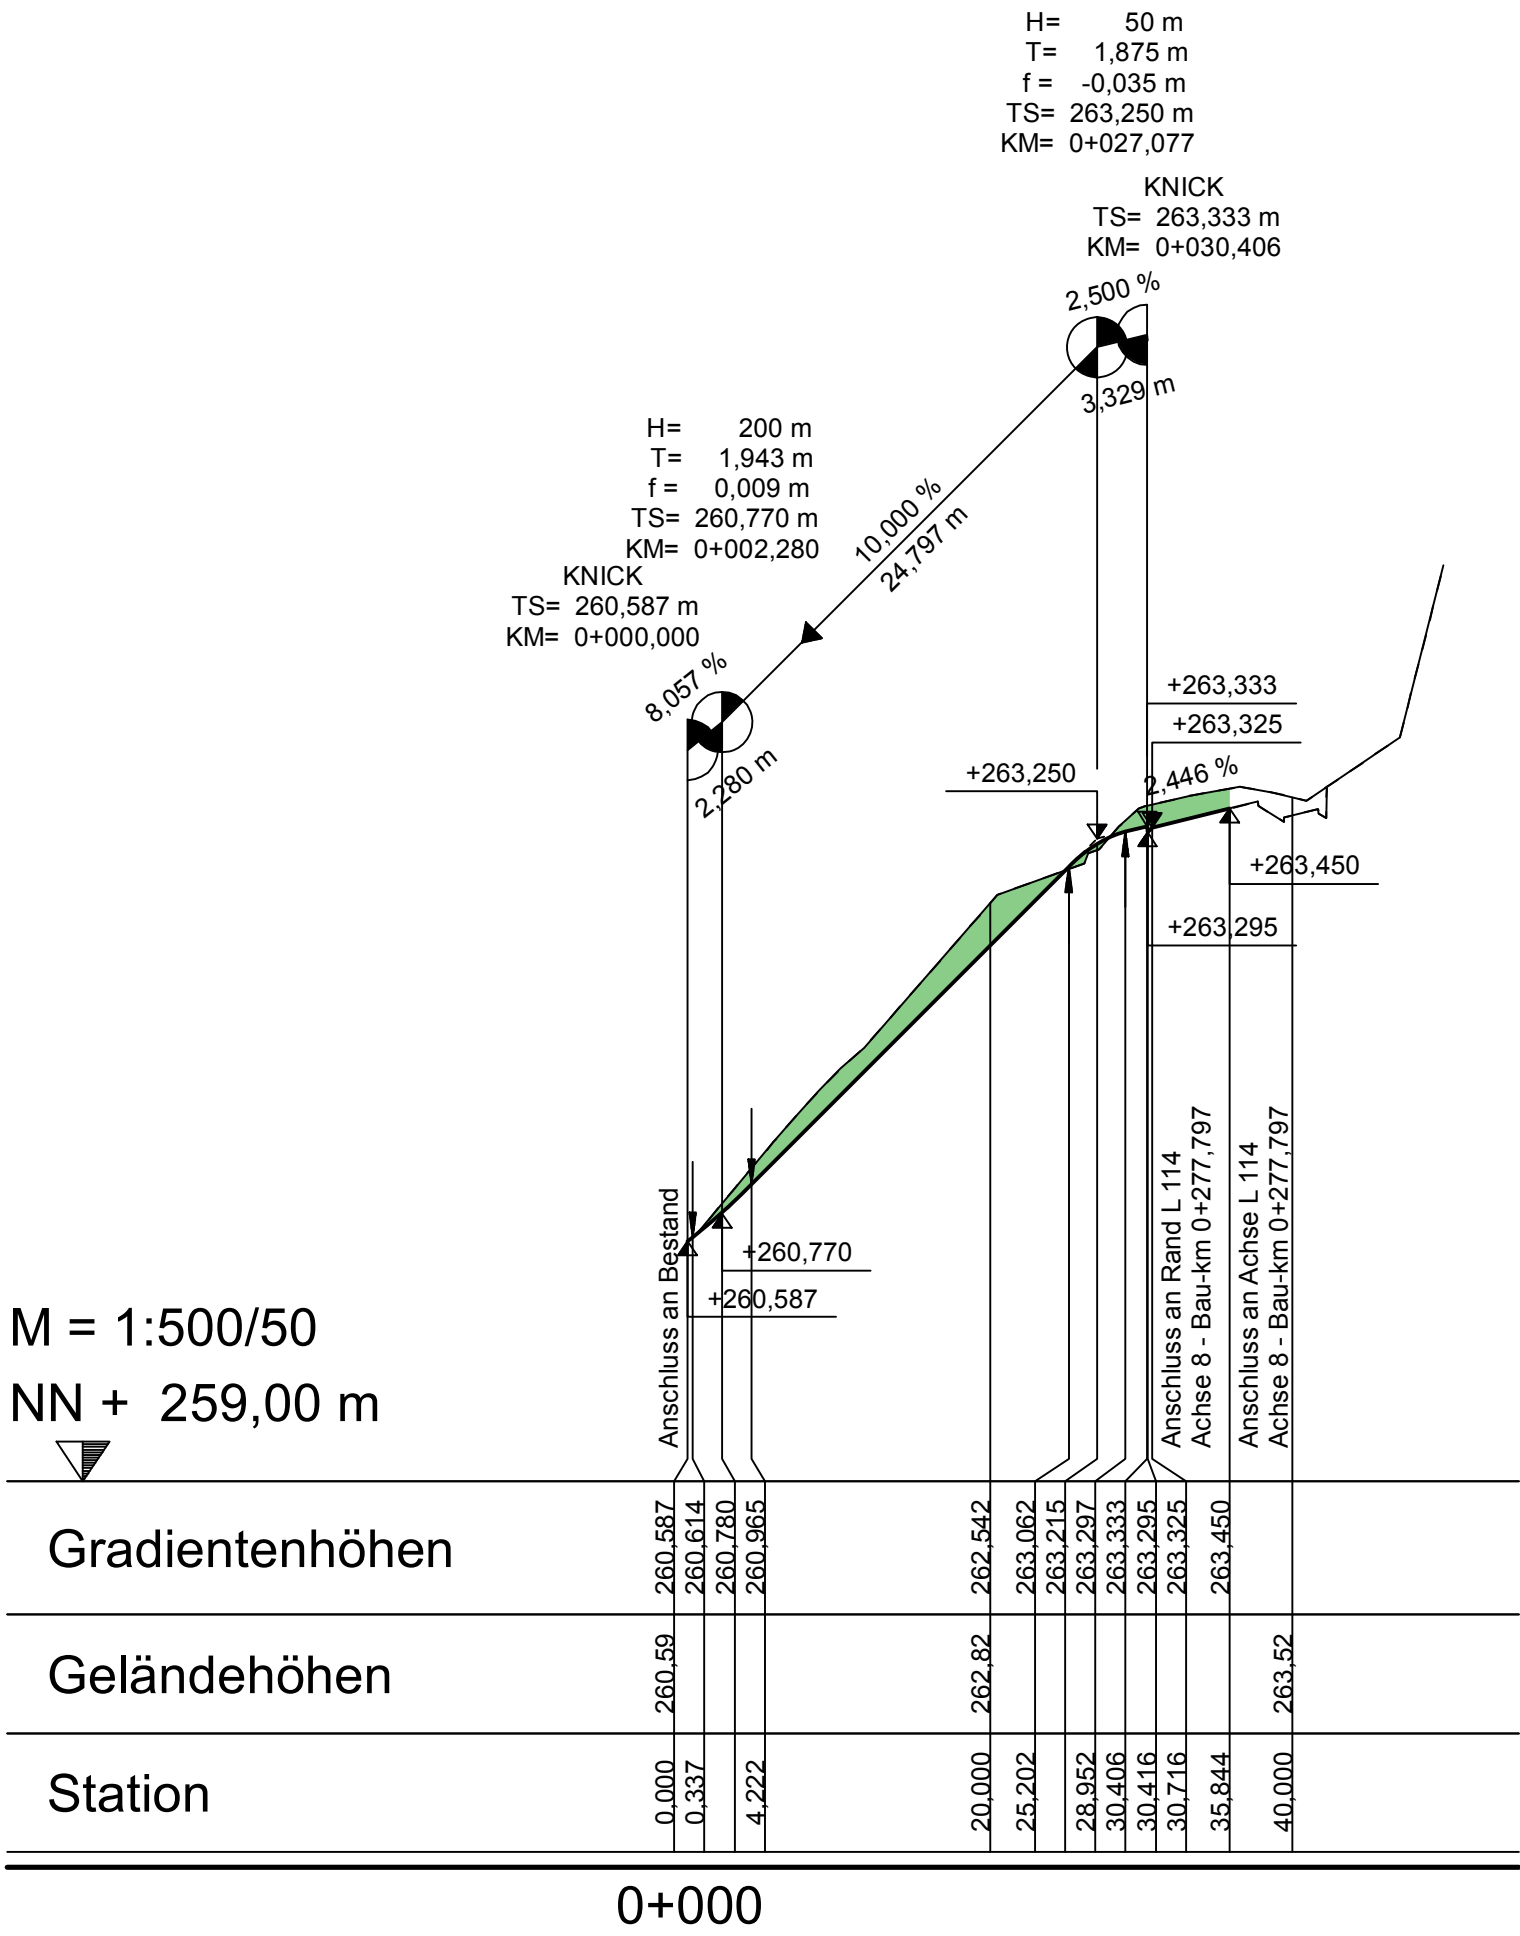

 BARD+SAUTHER GMBH BERATENDE INGENIEURE Europapalace 10 66113 Saarbrücken Tel. 0681/926 50-0 Fax 0681/ 926 50-29 mailto:mail@bs-bide www.bs-bi.de		Datum	Zeichen
	bearbeitet	11/2016	Sauther
	gezeichnet	11/2016	Fritz
	geprüft	11/2016	<i>Sauther</i>
Projekt-Nr.: P01111103			

 Landesbetrieb für Straßenbau Peter-Neuber-Allee 1 66538 Neunkirchen Telefon: 06821/100-0 Fax: 06821/100-339 e-mail: poststelle@lfs.saarland.de		Datum	Zeichen
	bearbeitet		
	geprüft	02/2018	Mx
	Projekt-Nr.: Z069A008		

Nr.	Art der Änderung	Datum	Zeichen

FESTSTELLUNGSENTWURF

 SAARLAND - STRASSENBAUVERWALTUNG A 8 / von NK 6608 101/6609 095 nach NK 6609 082/081 / 2,263-0,563 PROJIS-Nr.:	Unterlage / Blatt-Nr.: 6.2 / 3 Höhenplan Achse 17 Zufahrt RRB und Hundeplatz Maßstab: 1:500/50		
	A 8 AS Neunkirchen-Oberstadt - AK Neunkirchen Grundhafter Ausbau von Bau-km 0+000 bis Bau-km 6+320		
	Aufgestellt Neunkirchen, den 27.02.2018 SAARLAND - Landesbetrieb für Straßenbau gez. Michael Hoppstädter (Der Direktor des Landesbetriebes für Straßenbau)		