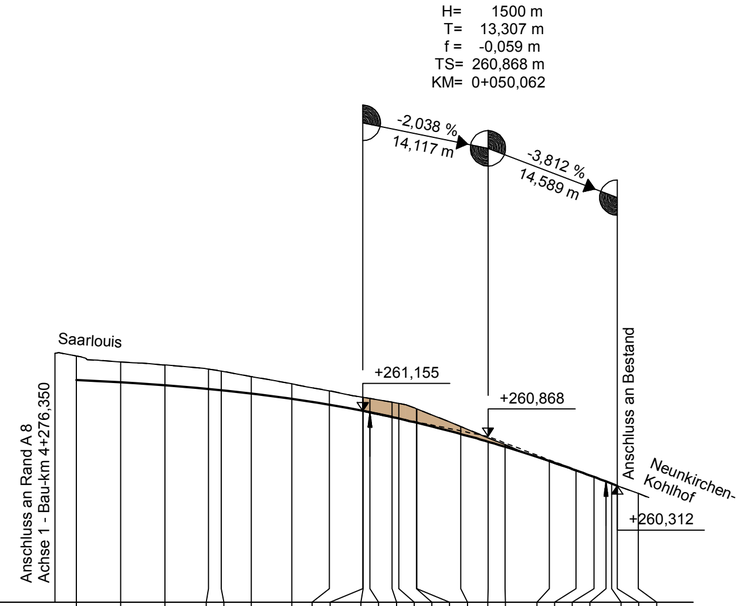

M = 1:500/50

NN + 259,00 m

Station	Geländehöhen	Gradientenhöhen
3,647	261,78	
8,642	261,71	
13,622	261,67	
18,549	261,63	
20,000	261,60	
23,352	261,54	
27,927	261,46	
32,157	261,38	
35,945	261,31	261,155
		255,154
		261,154
36,000	261,31	261,139
36,755	261,30	261,086
39,238	261,26	261,069
40,000	261,24	261,023
42,000	261,18	261,022
42,039	261,18	260,895
47,000	260,98	260,809
52,000	260,77	260,751
57,000	260,58	260,590
60,000	260,48	260,485
62,000	260,41	260,412
63,369	260,36	260,360
		254,336
64,000	260,34	260,336
64,651	260,31	260,312
67,000	260,23	

Krümmung 0,5/R

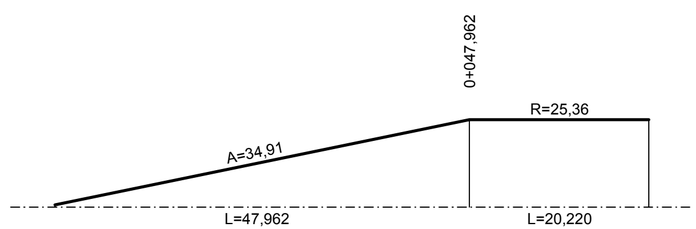

QUERNEIGUNGSBAND

Rechter Rand

Linker Rand

Zeichenerklärung

- Gradientenhochpunkt
- Gradiententiefpunkt
- Anfang / Ende der Wannenausrundung
- Anfang / Ende der Kuppenausrundung
- Einschnitt
- Damm

H= 9500 m
T= 134,779 m
f= 0,956 m
TS= 69,654 m
KM= 1+167,746

-0,282 % 590,319 m — 2,555 % 260,754 m

Tangentenschnittpunkt mit Angabe der Tangentenlängsneigung in %, Abstand zum nächsten Tangentenschnittpunkt, Halbmesser Tangentenlänge, Stichmaß, Station und Höhe des Tangentenschnittpunktes

Angaben zur Gradiente 2 Richtungsfahrbahn Saarbrücken

Angaben zur Gradiente 1 Richtungsfahrbahn Luxembourg

BARD+SAUTHER GMBH
BERATENDE INGENIEURE
BSBI
Europaallee 10 Tel 0681/926 50-0 mail@bs-bi.de
66113 Saarbrücken Fax 0681/926 50-29 www.bs-bi.de

BOXLEITNER INGENIEURE Gmbh
Beratende
Am Wissenschaftspark 10
54296 Trier
Fon 0651-970 27-0 - Fax -50
E-mail info@boxleitner.de
Web www.boxleitner.de

	Datum	Zeichen
bearbeitet	11/2016	Sauther
gezeichnet	11/2016	Fritz
geprüft	11/2016	Sauther

Projekt-Nr.: P01111103

Landesbetrieb für Straßenbau
SAARLAND
Landesbetrieb für Straßenbau
Peter-Neuber-Allee 1
66538 Neunkirchen
Telefon: 06821/100-0
Fax: 06821/100-339
e-mail: poststelle@lfs.saarland.de

	Datum	Zeichen
bearbeitet		
geprüft	02/2018	Mx

Projekt-Nr.: Z069A008

Nr.	Art der Änderung	Datum	Zeichen

FESTSTELLUNGSENTWURF

SAARLAND - STRASSENBAUVERWALTUNG

A 8 / von NK 6608 101/6609 095 nach NK 6609 082/081 / 2,263-0,563

PROJIS-Nr.:

Unterlage / Blatt-Nr.: 6.6 / 3

Höhenplan

Achse 33
Rampe SLS - L 114 Kohlhof

Maßstab: 1:500/50

A 8
AS Neunkirchen-Oberstadt - AK Neunkirchen
Grundhafter Ausbau
von Bau-km 0+000 bis Bau-km 6+320

Aufgestellt

Neunkirchen, den 27.02.2018
SAARLAND - Landesbetrieb für Straßenbau

gez.

Michael Hoppstädter
(Der Direktor des Landesbetriebes für Straßenbau)

R:\CARD\8.A8-AS NK Oberstadt - AK NK\P066-03_Achse33.PLT >P066-03_Achse33 25.09.17 fr

58,0 cm x 37,1 cm / A= 0,215 m²

CARD/1